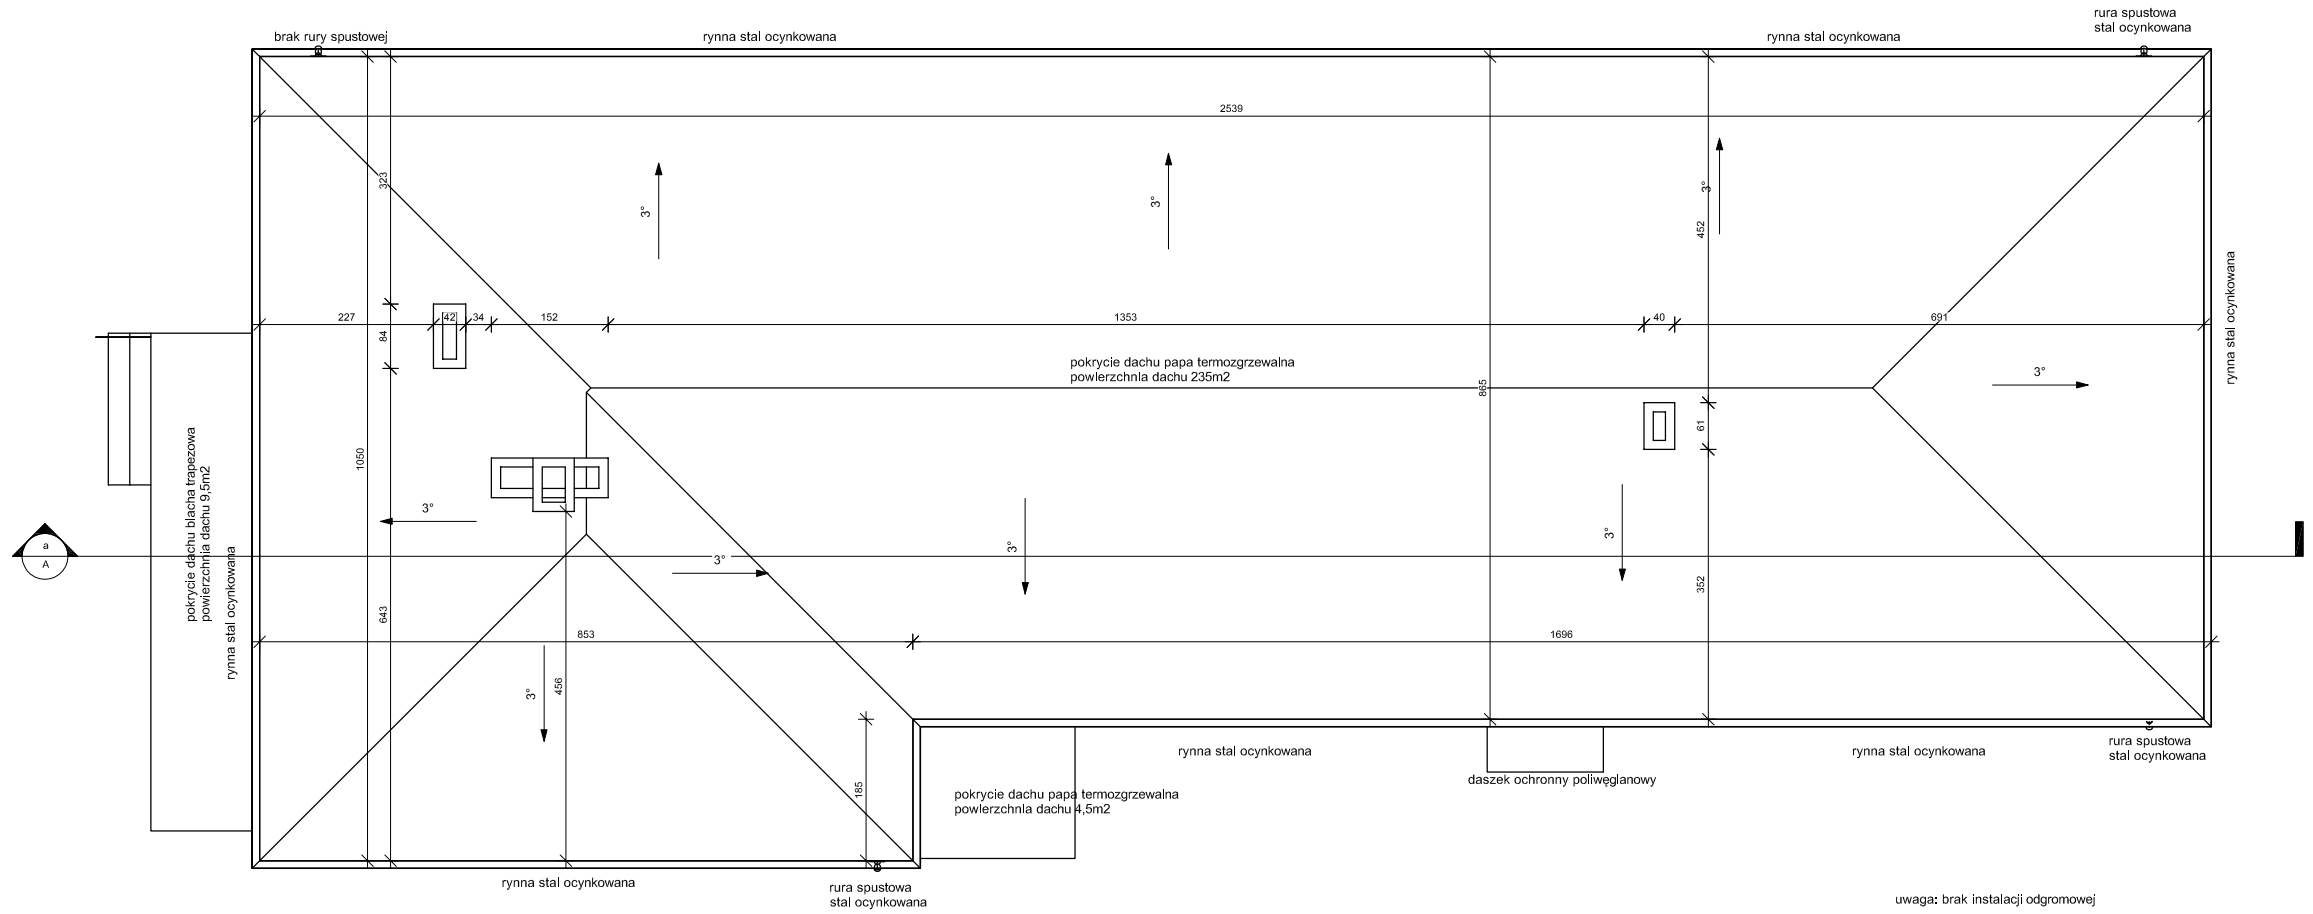


uwaga: brak instalacji odgromowej

| | |
|---|---|
| OBIEKT: | |
| TERMOMODERNIZACJA BUDYNKU ADMINISTRACYJNO-WARSZTATOWEGO POWIATOWEGO ZARZĄDU DRÓG W CHEŁMNIE | |
| INWESTOR: | |
| POWIAT CHEŁMIŃSKI UL. KOLEJOWA 1,<br>86-200 CHEŁMNO | |
| LOKALIZACJA: | |
| DZ. NR 1/2 OBRĘB 5, UL. ŁUNAWSKA 9<br>86-200 CHEŁMNO | |
| PROJEKTANT: | |
| mgr inż. architekt Tomasz Czajka<br>NR UPR. UA-IV/8346/6/TO/88-89 | |
| SPRAWDZAJĄCY: | |
| mgr inż. architekt Anna Dekarczyk-Czajka<br>NR UPR. UA-IV/8346/206/TO/89 | |
| SKALA: 1:100 | BRANŻA: ARCHITEKTURA |
| FAZA PROJEKTU: INWENTARYZACJA | |
| TYTUŁ RYSUNKU: RZUT DACHU -STAN ISTNIEJĄCY | |
| DATA: 18-05-2023 | NR RYSUNKU: I-4 |