


DW11

EI60

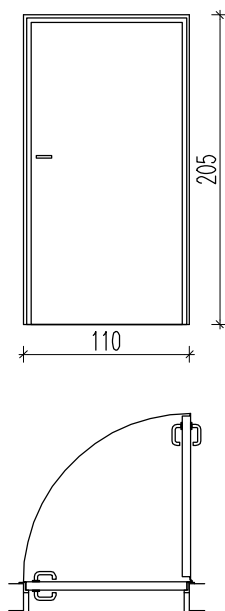

90 x 200

105 x 210

-zabudowa centrali i butli systemu gaśniczego w foyer

lewe (L)

prawe (P)

—

1

—

—

—

—

—

—

—

1

DRZWI STALOWE w ościeżnicy stalowej;
o odporności ogniowej EI60;
z samozamykaczem;
zamek standard, klamka na szyldzie z wkładką patentową;

KOLOR:

RAL dobrany w nadzorze (drzwi w kolorze ściany foyer NCS 4500-N)

UWAGI:

1. WYKONAWCA ZOBOWIĄZANY JEST DO ZATWIERDZENIA PRZEZ ARCHITEKTA ZAŁOŻEŃ PRZYJĘTYCH DO PROJEKTU WARSZTATOWEGO ORAZ DO SPORĄDZENIA RYSUNKÓW WARSZTATOWYCH..
2. PRZED PRODUKCJĄ BEZWZGLĘDNIE NALEŻY SPRAWDZIĆ WSZYSTKIE WYMIARY W NATURZE.
3. ZESTAWIENIE DRZWI ROZPATRYWAĆ RAZEM Z RYSUNKAMI PODSTAWOWYMI (AR) ORAZ RYSUNKAMI DETALI.
4. MINIMALNE ŚWIATŁO PRZEJŚCIA PRZYJĘTO – PO OTWARCIU SKRZYDEŁ DRZWIOWYCH.
5. ROZPATRYWAĆ WRAZ Z PROJEKTEM KONTROLI DOSTĘPU.

REWIZJA	DATA	OPIS
R 01	01.03.23	dodanie drzwi DW11

± 0,00 = 48,05 m n.p.m.

Inwestor Biblioteka Publiczna
Książnica Kopernikańska w Toruniu
ul. Juliusza Słowackiego 8, 87-100 Toruń

KWADRATURA

biuro@kwadratura.waw.pl www.kwadratura.waw.pl
biuro: ul.Krasickiego 45c lok.4, Warszawa 02-611 tel. 662 789 709

opracowała: mgr inż. arch. Agnieszka Bojdecka upr. proj. MA/068/04 podpis

inwestycja Rozbudowa Biblioteki Publicznej
Książnicy Kopernikańskiej w Toruniu
ul. Juliusza Słowackiego 8, 87-100 Toruń

branża Architektura

etap Projekt Wykonawczy

tytuł rys. Zestawienie drzwi wewnętrznych
REWIZJA 01

data 30.09.2022 skala 1:50 nr. rysunku AD.410