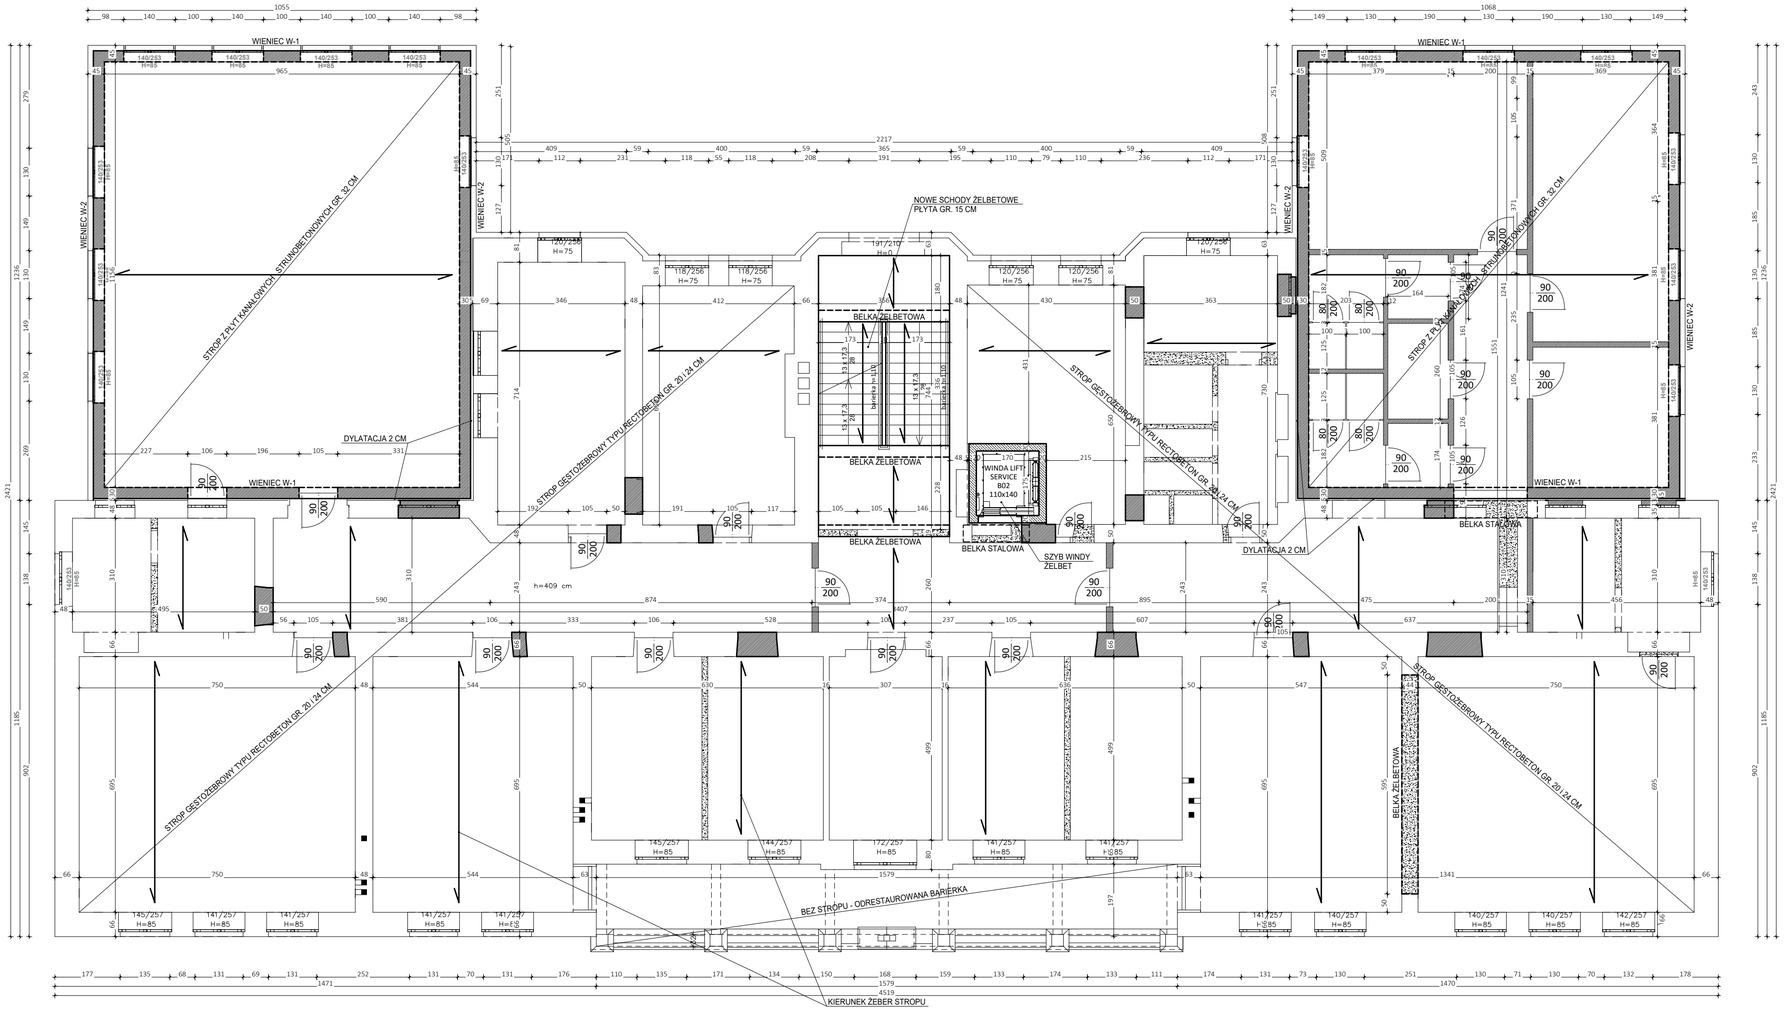

UWAGA:
- ŚCIANY ROZBUDOWY Z CERAMIKI 30 cm
- ZAMUROWANIA Z CEGŁY PEŁNEJ
- ŚCIANKI DZIAŁOWE Z PGS GR. 12 i 15 cm
- ISTNIEJĄCE STROPY I SCHODY DO ROZEBRANIA
- NA ŚCIANACH ISTNIEJĄCYCH WYKONAĆ NOWE WIEŃCE

BETON B30 (C25/30)
STAL ZBROJENIOWA A-IIIN (B500SP)

LEGENDA
- ŚCIANY PROJEKTOWANE
- ŚCIANY ISTNIEJĄCE
- ŚCIANY DO WYBURZENIA

BIURO USŁUG BUDOWLANYCH "F-BUD" s.c.
I. Fryźlewicz, P. Fryźlewicz
34-471 ŁUDŹMIERZ, UL. NA BRZEGU 2, tel./fax 18 26 649 43

Nazwa i adresobiektu bud.	PRZEBUDOWA I ROZBUDOWA BUDYNKU STAREGO SZPITALA W NOWYM TARGU WRAZ ZE ZMIANĄ SPOSOBU UŻYTKOWANIA NA BUDYNEK ADMINISTRACYJNY PODHALAŃSKIEJ PAŃSTWOWEJ UCZELNI ZAWODOWEJ Nowy Targ, dz. nr ewid. 4482/14, 4509/8, 4509/9, 4523/3, 4523/4, 4524, 4525/1, 4526/3, 4526/4, 4532, 4533, 4541, 4542, 4543, 4549, 4548/2, 4550, 4551, 4555, 4620/9	Data:	Skala rys.:
Przedmiot rys.	**RZUT STROPU NAD PIĘTREM**	05.2022	1:100
Przedmiot rys.	KONSTRUKCJA	Podpis	Nr zlec.:
Projektował	mgr inż. Paweł Fryźlewicz Upr. do projektowania i kierowania robotami budowlanymi w specjalności konstrukcyjno - budowlanej bez ograniczeń Nr MAP/0174/PWOK/04		01P/2022
			Nr rys.: K-3