




# MAPA SYTUACYJNA 1:500

## OZNACZENIA

-  — granice działki
-  — budynek objęty opracowaniem

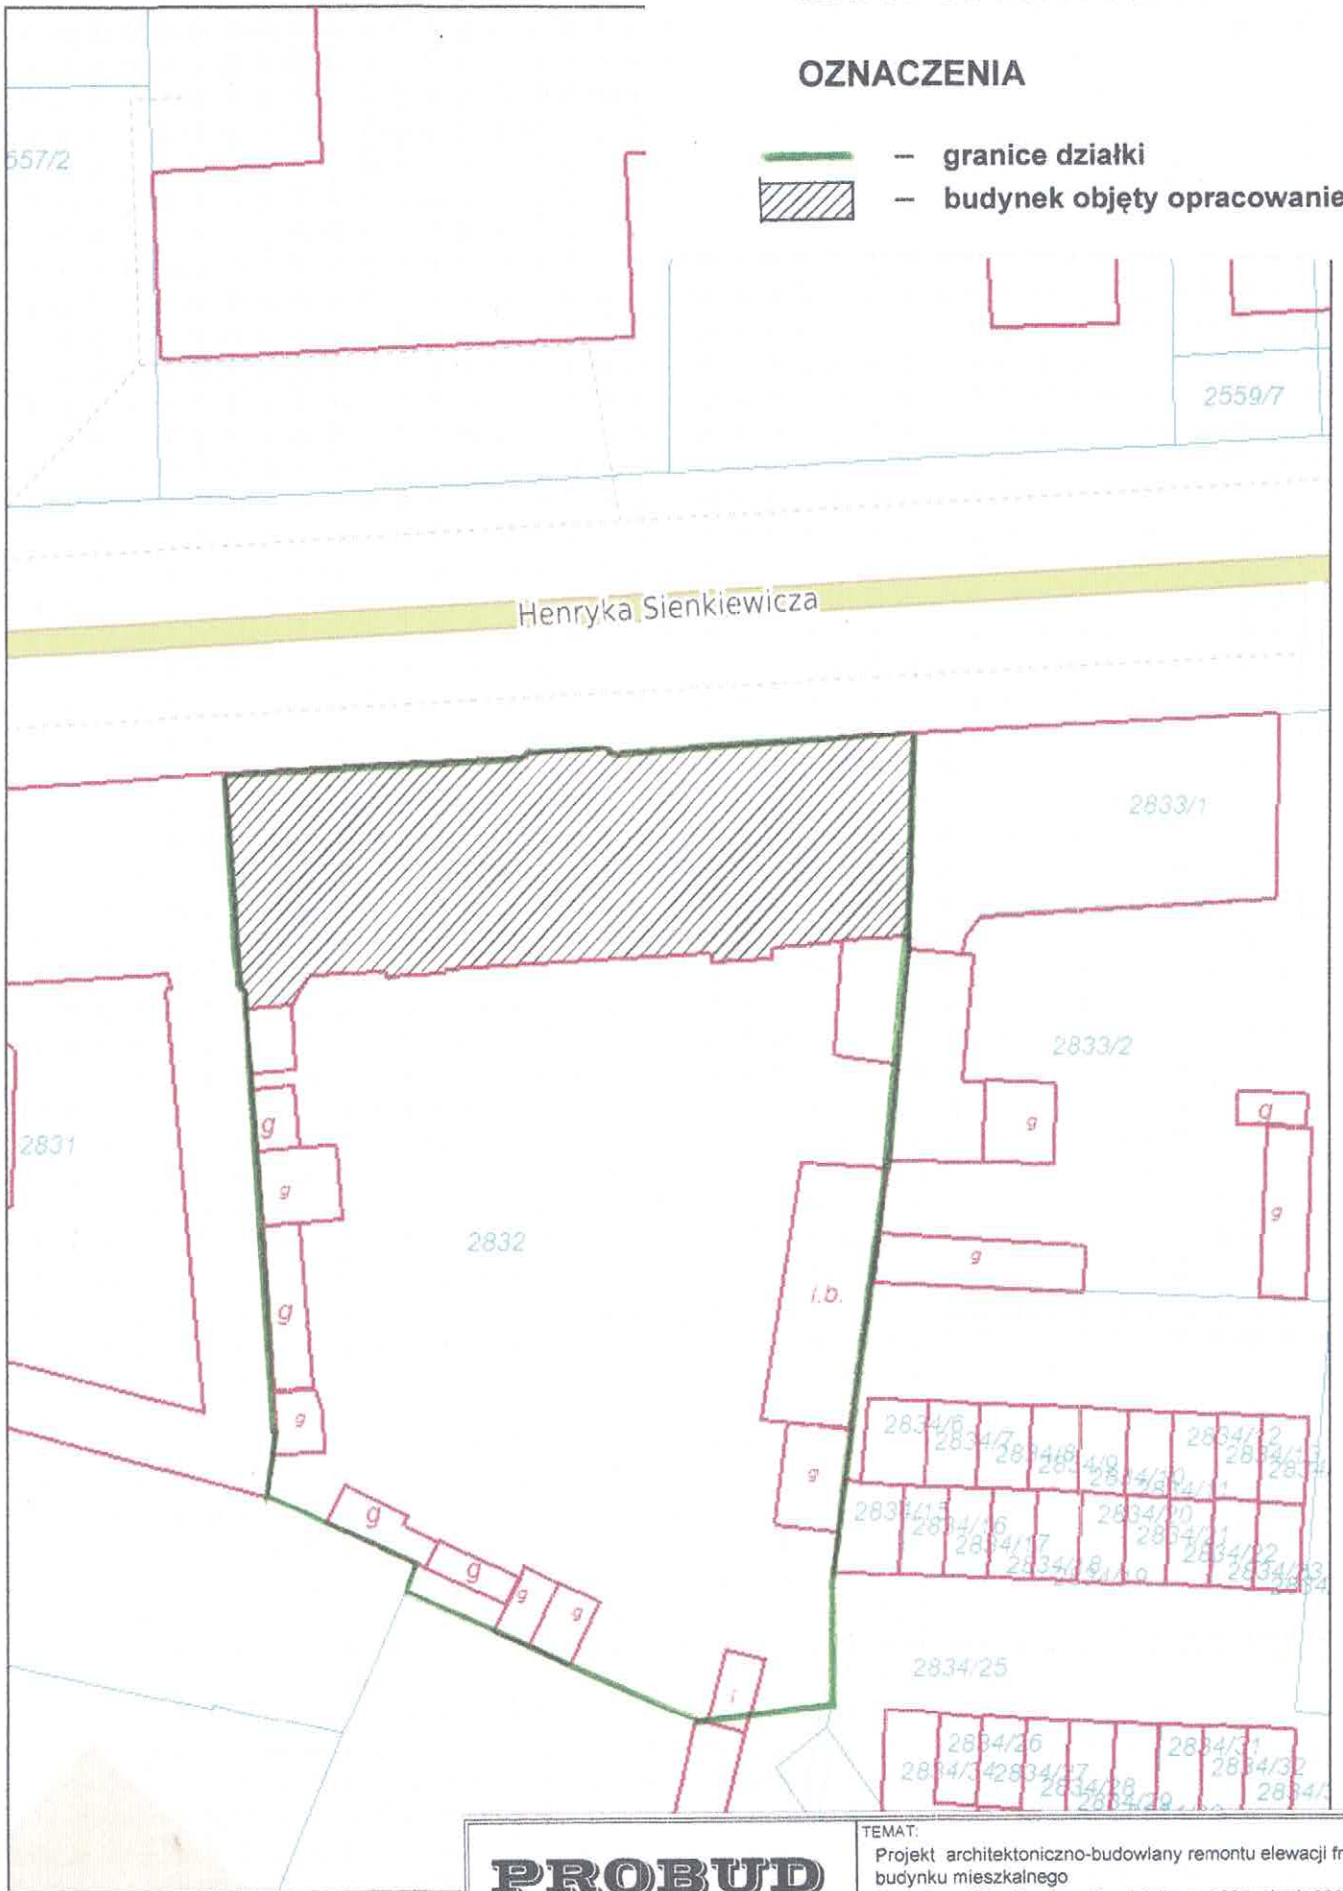

**PROBUD**

PROJEKTOWAŁ:

mgr inż. Hanna Onopa  
upr.nr 199/89/WŁ  
specjalność konstr.-bud

*H. Onopa*

TEMAT:

Projekt architektoniczno-budowlany remontu elewacji frontowej  
budynku mieszkalnego  
Brzeziny ul. Sienkiewicza 6, działka nr 2832, obręb 0008

TYTUŁ RYS:

**MAPA  
SYTUACYJNA**

DATA:

**01. 2022**

SKALA:

**1:500**

NUMER RYS:

**1**