




km 0+000 - 0+108

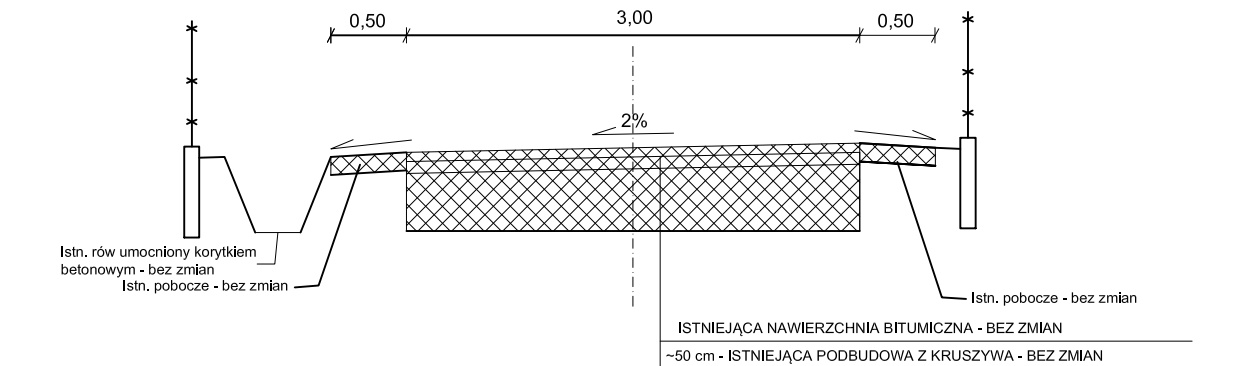

odc. A  
km 0+108 - 0+418

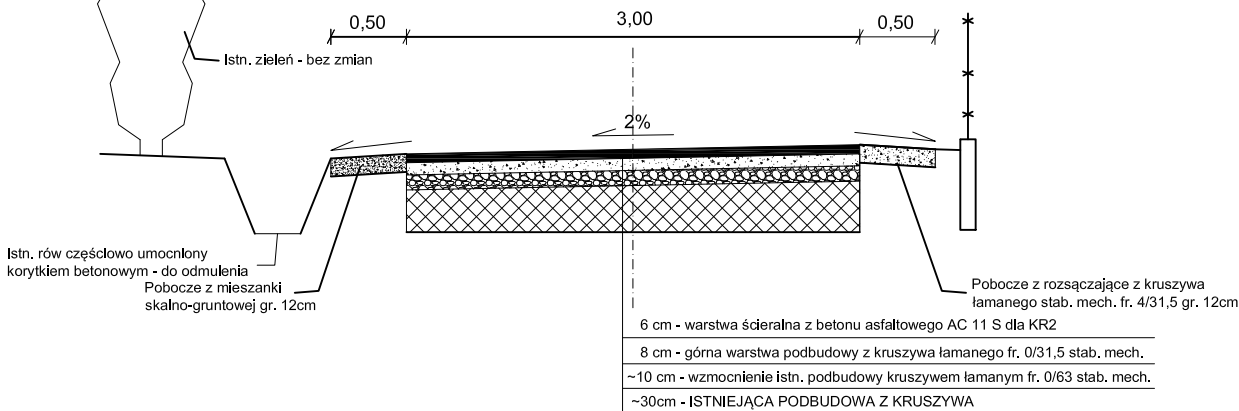

odc. B  
km 0+418 - 0+620

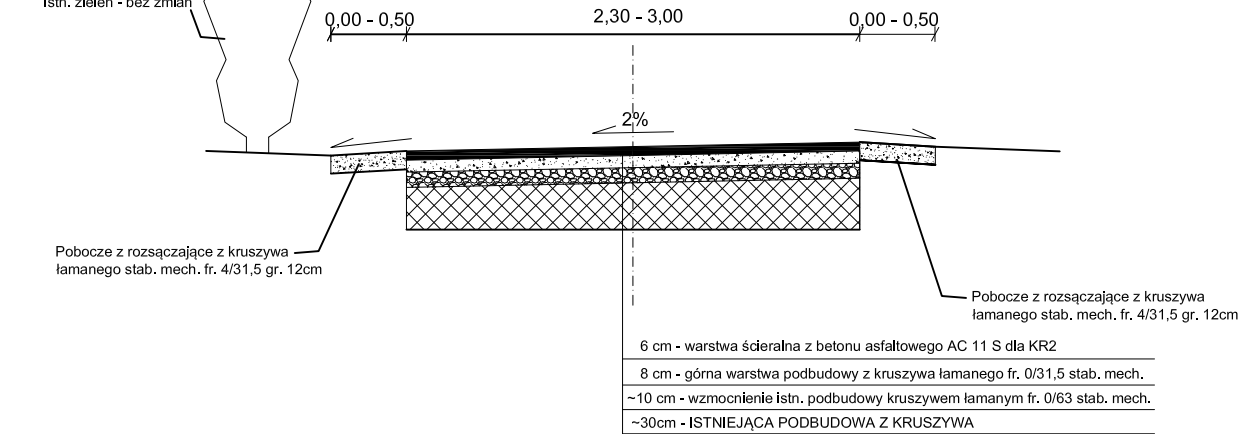

Objekt budowlany:	Modernizacja drogi wewnętrznej rolniczej na dz. nr 281/1 w Dobranowicach			
Lokalizacja:	Gmina Wieliczka, obręb Dobranowice, dz. nr 281/1			
Inwestor:	GMINA WIELICZKA - Gminny Zarząd Dróg w Wieliczce ul. Lednicka 16a, 32-020 Wieliczka			Data: I. 2024 r.
Tytuł rysunku:	PRZEKROJE TYPOWE			Skala: 1: 50
Projektował:	Imię i nazwisko mgr inż. Jan Szura	Nr uprawnień UAN Upr. 366/88	Podpis	Nr rysunku: 3