


przekroj "A"

Obiekt	Pawilon gosp. O.Z. przy A.S. w Olsztynie ul. Opolska 42	
Rysunek	Przekroj "A"	Skala 1:50
Wyk.	mgr inż. Arkadiusz Pawlicki	1.12.2002


Płyta warstwowa „Isotherm Ds 190 PL
 Platwie I 160 PE
 Rygle I 220 p

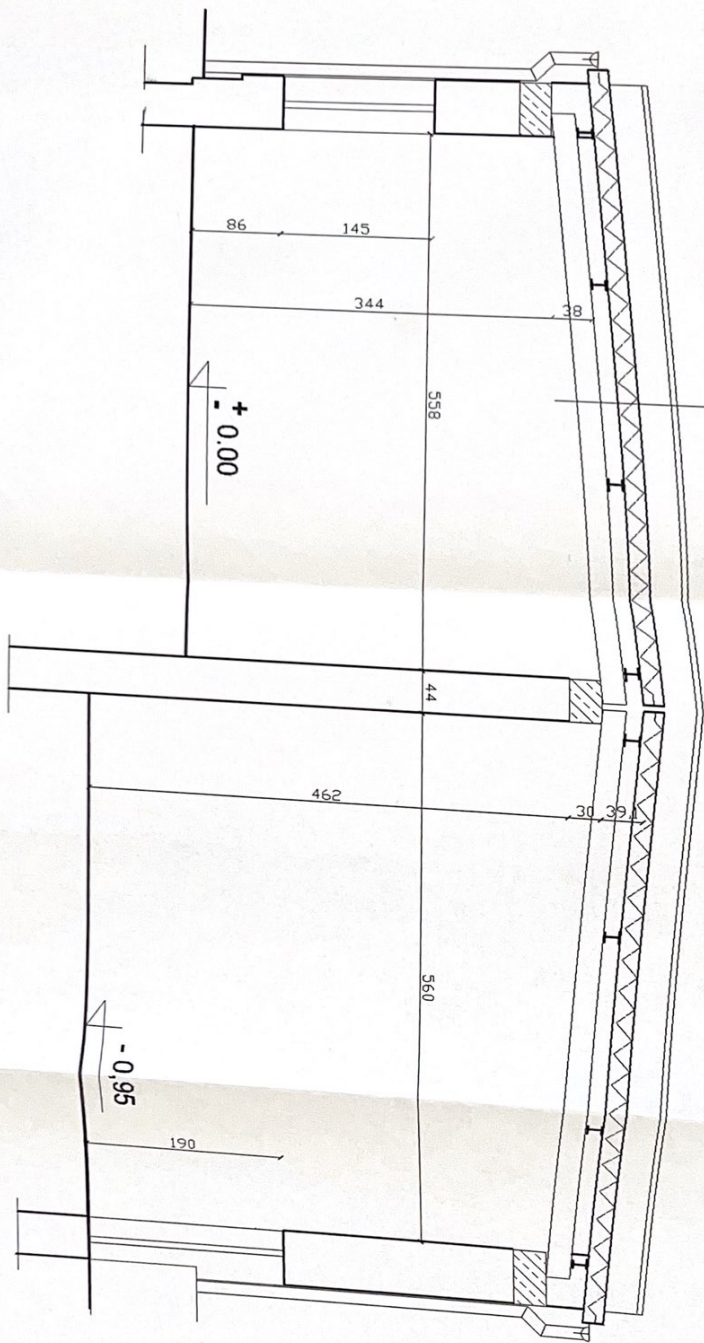

przekroj "B"

Obiekt	Pawilon gosp. O.Z. przy A.S. w Olsztynie ul. Opolska 42	
Rysunek	Przekroj "B"	Skala 1:50
Wyk.	mgr inż. Arkadiusz...	1.12.2002

Płyta warstwowa „Isothem Ds 190 PL
 Płatwie I 160 PE
 Rygle I 220 p

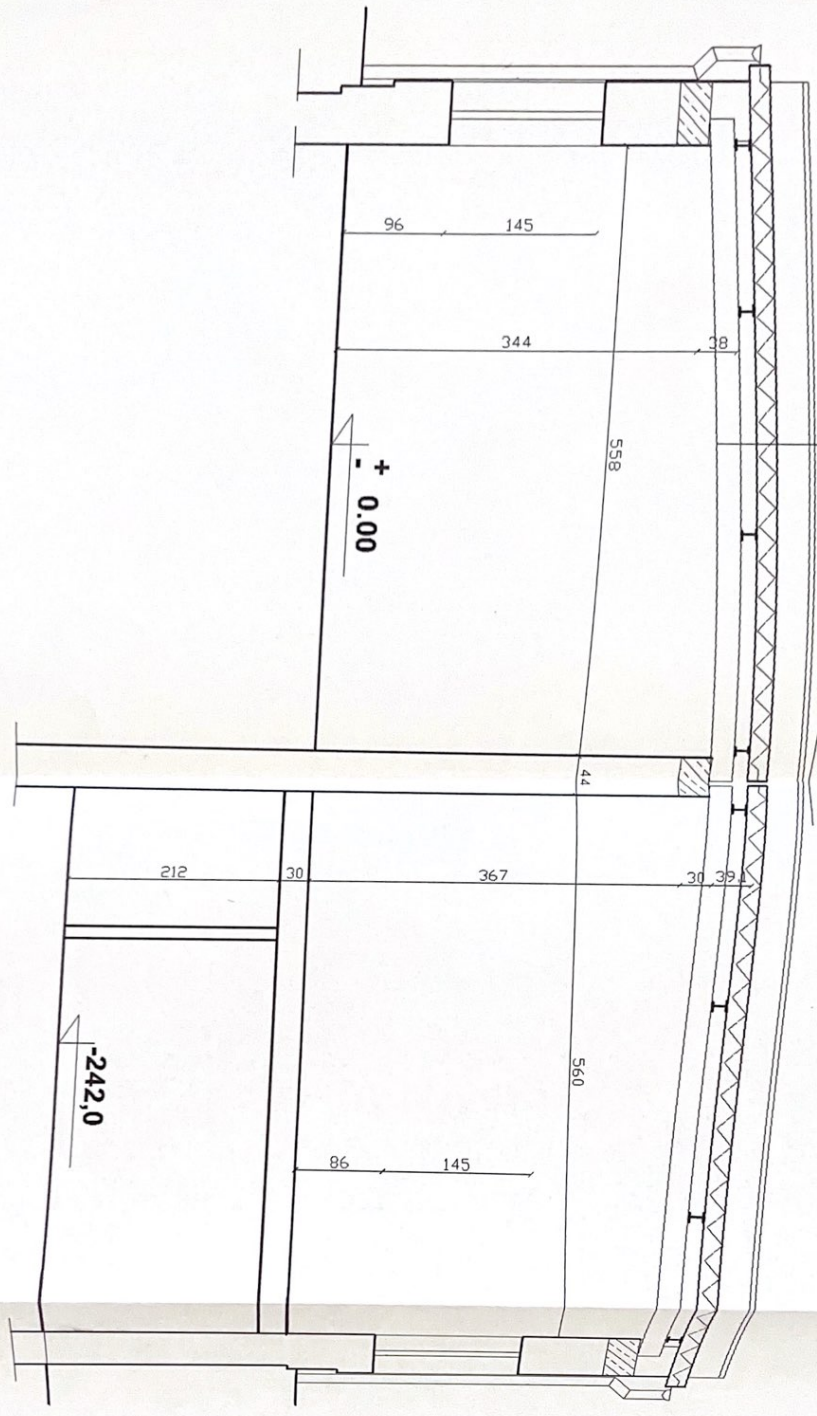

przekroj "C"

Obiekt	Pawilon gosp. O.Z. przy A.S. w Olszynie ul. Opolska 42	
Rysunek	Przekroj "C"	Skala 1:50
Wyk.	morin	1.12.2002