
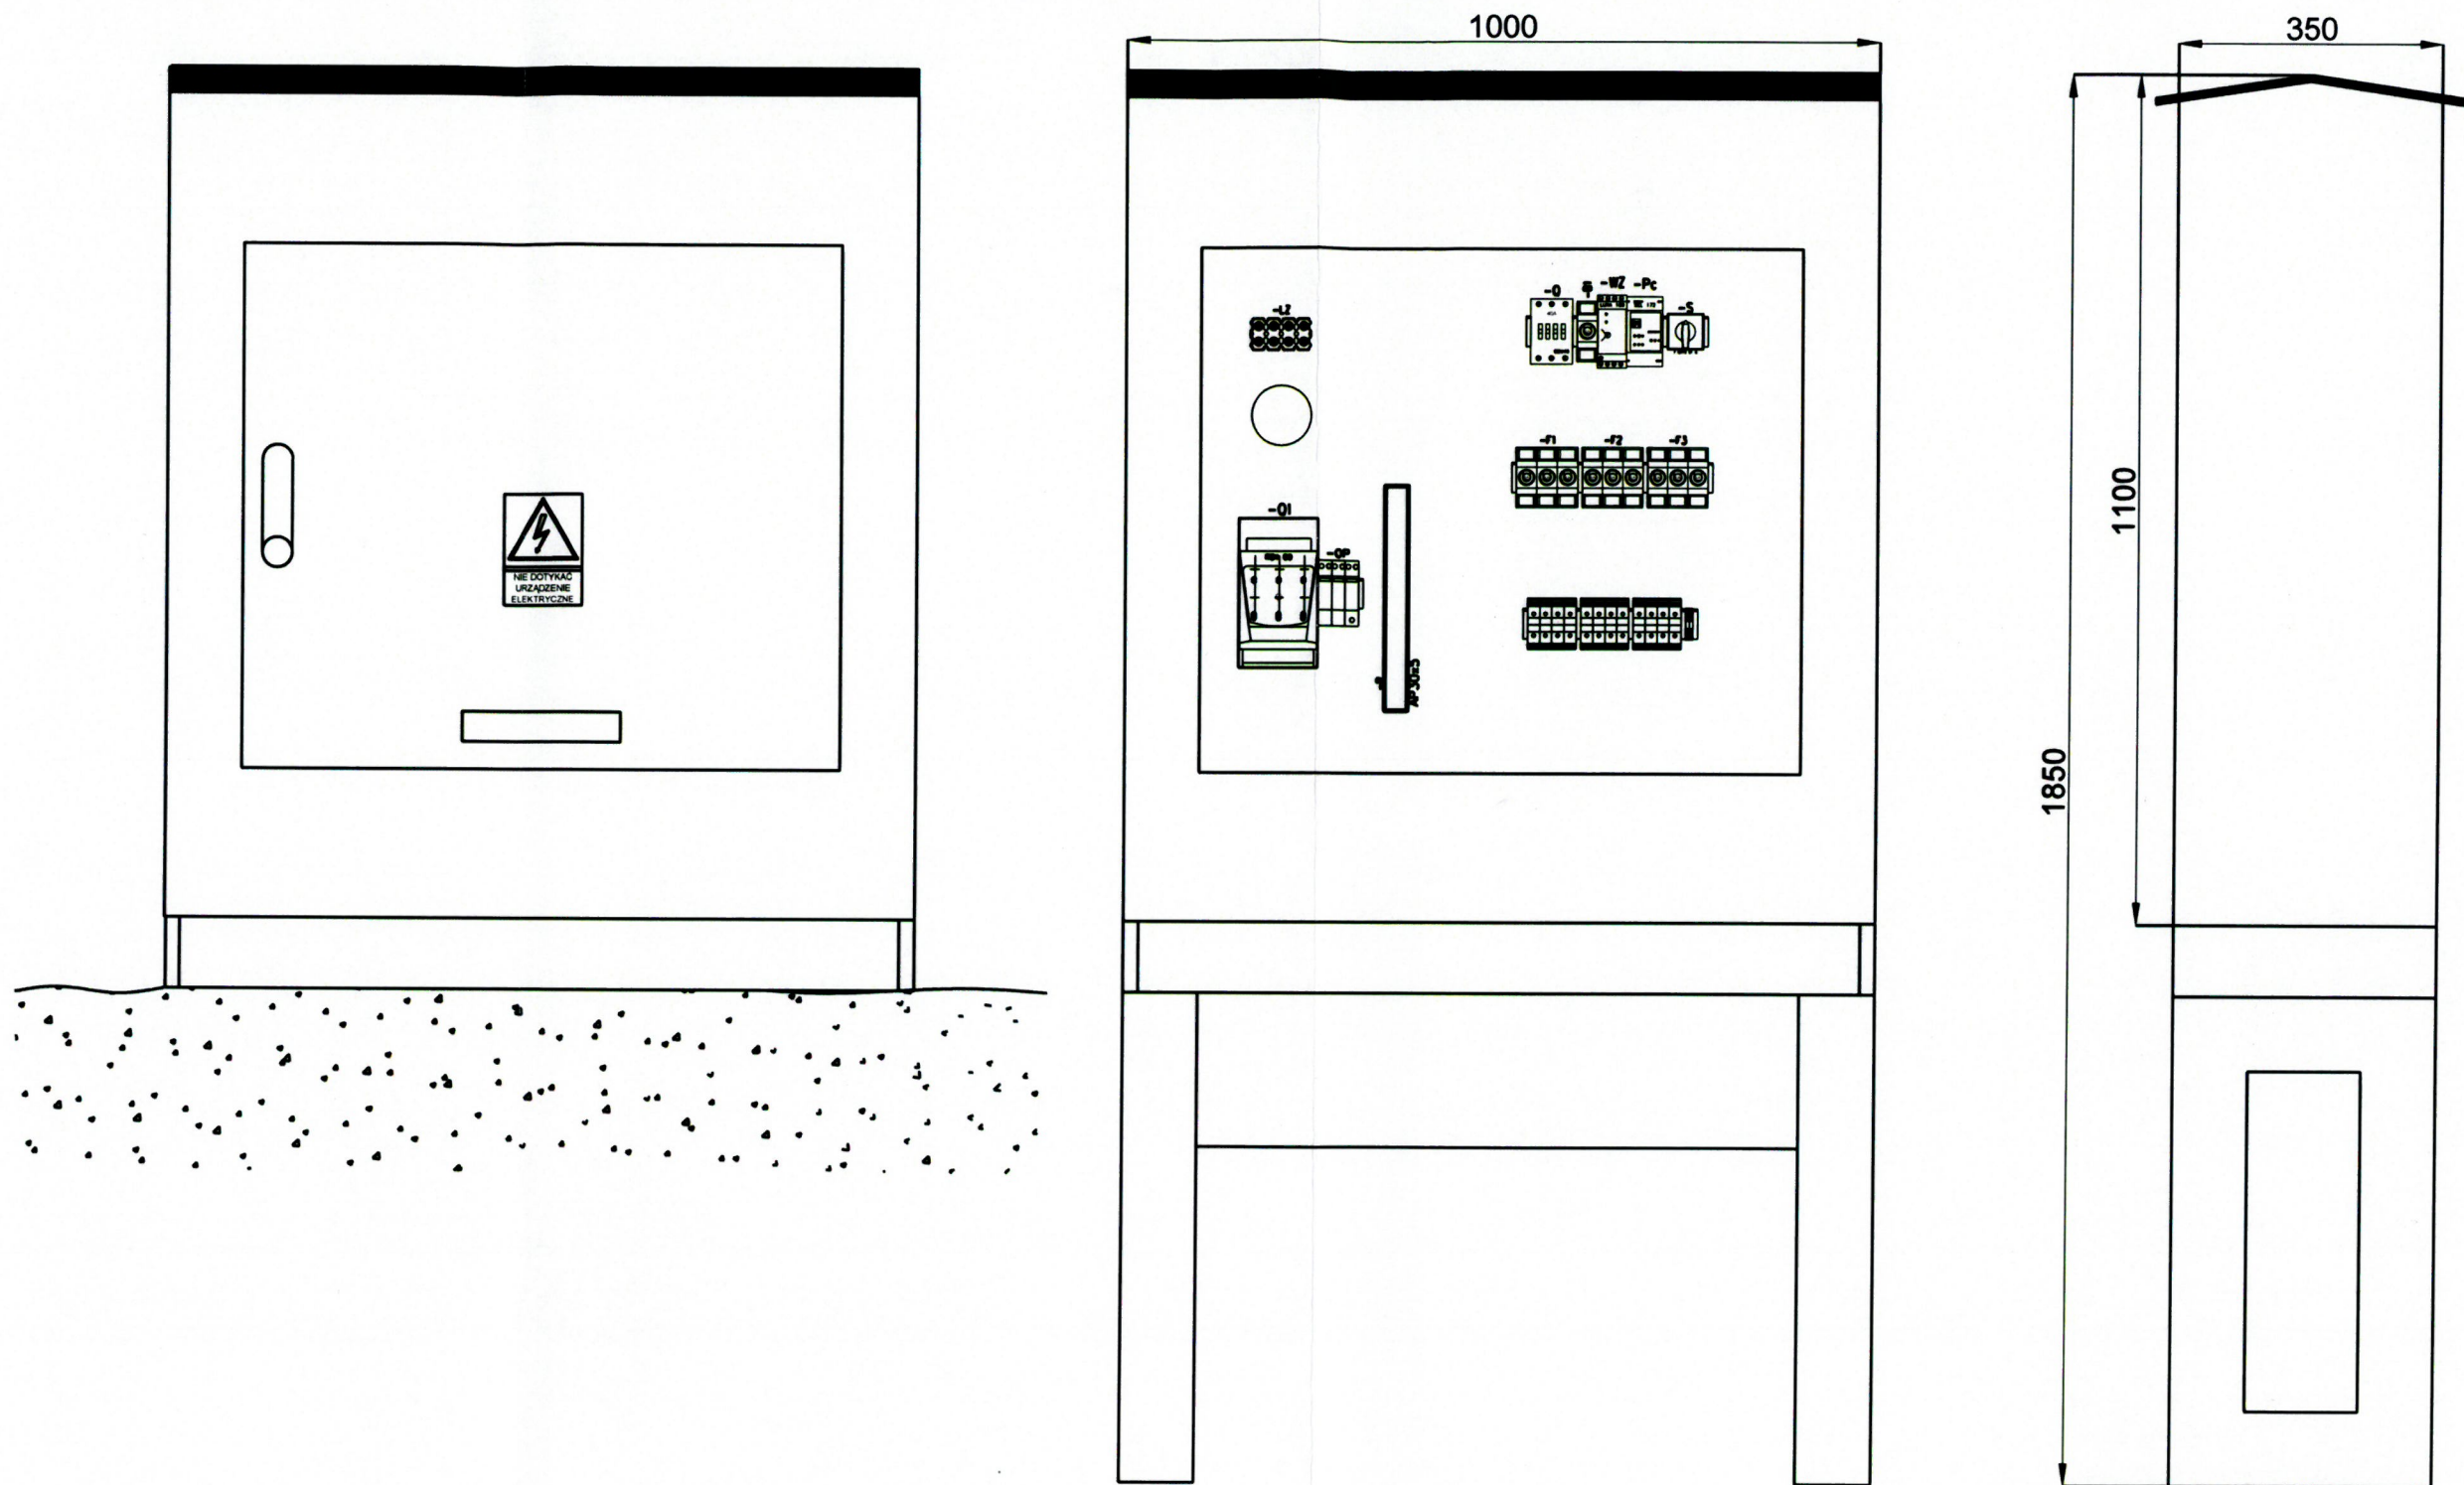



S POZYCJA	OŚWIETLЕНИЕ
1	STER ATOMATYCZNE
0	0
2	STER RĘCZNE


INWESTOR:		GMINA MIEJSKA PRUSZCZ GDAŃSKI UL. GRUNWALDZKA 20, 83-000 PRUSZCZ GDANSKI			
WYKONAWCA:		ANDRZEJ NAGÓRSKI, 83-000 ROTMANKA UL.PIŁSUDSKIEGO 1A KL.IX M.11			
TEMAT:		PRZEBUDOWA ODCINKA UKŁADU DROGOWEGO UL. DWORCOWEJ W PRUSZCZU GDAŃSKIM Z REMONTEM MOSTU DROGOWEGO NAD RZĘKĄ RADUNIA DO WJAZDU NA TEREN PARK&RIDE + CA 30 MB ULICY DWORCOWEJ W PRUSZCZU GDAŃSKIM I ODCINKIEM SIECZKI ROWEROWEJ, CHODNIKIEM OD MOSTKU PRZY CKS DO WŁĄCZENIA DO UPRZEDNIO ZAPROJEKTOWANEJ SIECZKI ROWEROWEJ I CHODNIKA NA ODCINKU OD PARK&RIDE DO WEJŚCIA NA DWORZEC PKP			
TEMAT RYS.		SKRZYNIKA OŚWIETLENIOWA - SCHEMAT ZASILANIA I STEROWANIA			
B. ELEKTRYCZNA	PROJEKTANT: mgr inż. KORNEŁ BOROWSKI		nr upr.proj: POM/0025/PWOE/15		
	SPRAWDZAJĄCY: mgr inż. GRZEGORZ DYMERSKI		nr upr.proj: POM/0005/PWOE/14		
NR.UMOWY		SKALA	DATA:	FAZA:	NR. RYSUNKU
TI. 032.130.2016		-	10.2017	PW	E03






INWESTOR:	GMINA MIEJSKA PRUSZCZ GDAŃSKI UL. GRUNWALDZKA 20, 83-000 PRUSZCZ GDANSKI			
WYKONAWCA:	ANDRZEJ NAGÓRSKI, 83-000 ROTMANKA UL.PIŁSUDSKIEGO 1A KL.IX M.11			
TEMAT:	PRZEBUDOWA ODCINKA UKŁADU DROGOWEGO UL. DWORCOWEJ W PRUSZCZU GDANSKIM Z REMONTEM MOSTU DROGOWEGO NAD RZĘKĄ RADUNIA DO WJAZDU NA TEREN PARK&RIDE + CA 30 MB ULICY DWORCOWEJ W PRUSZCZU GDANSKIM I ODCINKIEM SZCZĘŚLIWIEJ CHODNIKIEM OD MOSTKU PRZY OKS DO WŁĄCZENIA DO UPRZEDNIO ZAPROJEKTOWANEJ SZCZĘŚLIWIEJ CHODNIKA NA ODCINKU OD PARK&RIDE DO WEJŚCIA NA DWORZEC PKP			
TEMAT RYS.	SKRZYŃKA OŚWIETLENIOWA - WIDOK			
B. ELEKTRYCZNA	PROJEKTANT: mgr inż. KORNEŁ BOROWSKI	nr upr.proj: POM/0025/P00E/15		
	SPRAWDZAJĄCY: mgr inż. GRZEGORZ DYMERKI	nr upr.proj: POM/0005/PW0E/14		
NR.UMOWY	SKALA	DATA:	FAZA:	NR. RYSUNKU
TI. 032.130.2016	-	10.2017	PW	E04



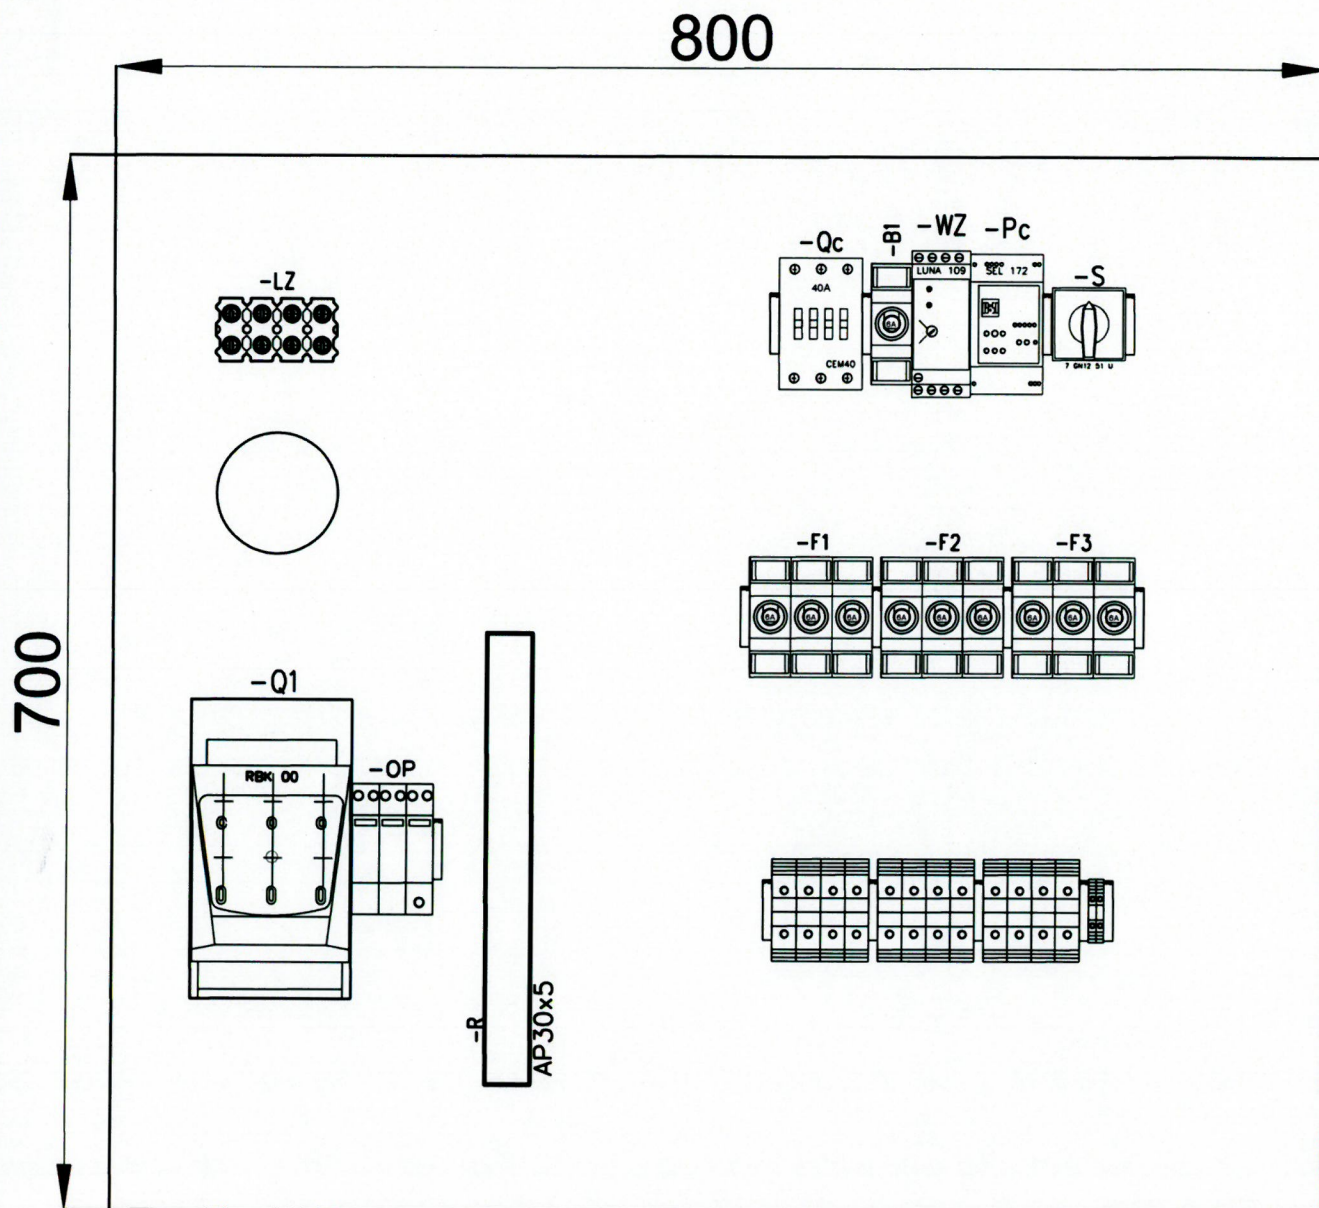

INWESTOR:	GMINA MIEJSKA PRUSZCZ GDAŃSKI UL. GRUNWALDZKA 20, 83-000 PRUSZCZ GDANSKI			
WYKONAWCA:	ANDRZEJ NAGÓRSKI, 83-000 ROTMANKA UL.PIŁSUDSKIEGO 1A KL.IX M.11			
TEMAT:	PRZEBUDOWA ODCINKA UKŁADU DROGOWEGO UL. DWORCOWEJ W PRUSZCZU GDAŃSKIM Z REMONTEM MOSTU DROGOWEGO NAD RZĘKĄ RADUNIA DO WJAZDU NA TEREN PARK&RIDE + CA 30 MB ULICY DWORCOWEJ W PRUSZCZU GDAŃSKIM I ODCINKIEM SIECZKI ROWEROWEJ, CHODNIKIEM OD MOSTKU PRZY CKIS DO WŁĄCZENIA DO UPRIEDNIO ZAPROJEKTOWANEJ SIECZKI ROWEROWEJ I CHODNIKA NA ODCINKU OD PARK&RIDE DO WEJŚCIA NA DWORZEC PKP			
TEMAT RYS.	SKRZYŃKA OŚWIETLENIOWA - PANEL MONTAŻOWY			
B. ELEKTRYCZNA	PROJEKTANT: mgr inż. KORNEŁ BOROWSKI	nr upr.proj: POM/0025/P00E/15		
	SPRAWDZAJĄCY: mgr inż. GRZEGORZ DYMEK	nr upr.proj: POM/0005/PW0E/14		
NR.UMOWY	SKALA	DATA:	FAZA:	NR. RYSUNKU
T1. 032.130.2016	1:5	10.2017	PW	E05