


**Układ pracy sieci
TN-C
St. transf.
Huta Gogołowska 1**

Projektowany słup nr 1/WO

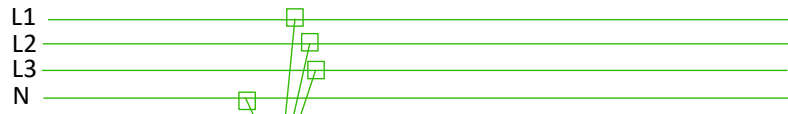


Układ pomiarowo –
sterowniczy
ZL-1 + Z. ster.

Istniejący słup
nr 87/1/G

**proj. S 301
C-20 A**
W obud. S-4
przyst. do plomb.

**Moc przyłączeniowa:
4 kW**

proj. rura osłonowa
1xBE Ø 50
l=3 m

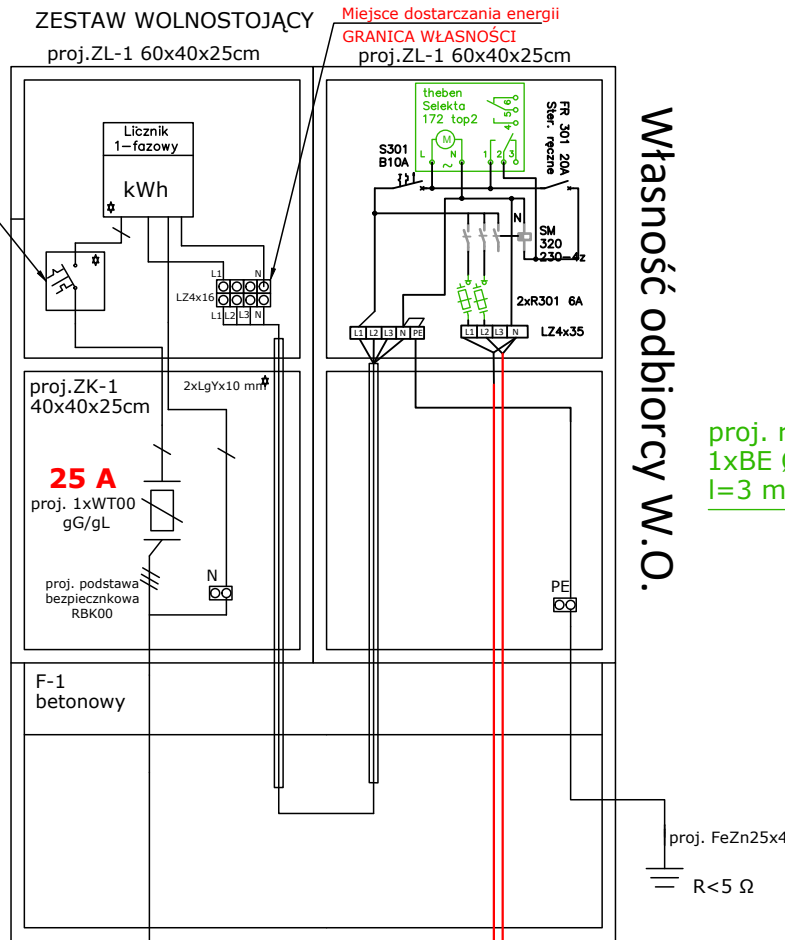

Własność odbiorcy W.O.

proj. rura osłonowa
1xBE Ø 50
l=3 m

YAKY 4x35mm²
Projektowany przyłącz

YAKY 4x35mm²
Linia oświetleniowa do słupów
L4; L5.

YAKY 4x35mm²
Linia oświetleniowa do słupów
L1; L2; L3; L6; L7; L8; L9.

obw. oświetl.
AsXSn2x35mm²
W.O.

AsXSn2x35mm²
W.O.

ALPA JEDNOSTKA PROJEKTOWA:
ALPA Jędrusik Alicja
Gogołów 5/2
38-131 Gogołów
tel. 782 180 586

Branża:	ELEKTRYCZNA	
Funkcja:	Imię i Nazwisko / Nr Uprawnień / Specjalność	Podpis
Projektant:	mgr inż. Paweł JĘDRUSIK uprawnienia budowlane Nr PDK/0029/PW/OE/16 do projektowania i kierowania bez ograniczeń w specjalności instalacyjnej	
Sprawdzający:	mgr inż. Jacek Bałucki uprawnienia budowlane Nr PDK/0059/PW/OE/14 do projektowania i kierowania bez ograniczeń w specjalności instalacyjnej	
Asystent:	mgr inż. Paweł Dobosz	

Nazwa Opracowania:
**Budowa odcinka sieci kablowej ziemnej i napowietrznej oświetlenia
ulicznego na działkach nr ew. 26/1, 174, 175/2, 334/9, 337i 86/2, obręb.
ewid. Huta Gogołowska**


Adres Inwestycji:

Huta Gogołowska dz. nr ewid. 26/1, 174, 175/2, 334/9, 337, 86/2
obręb ewidencyjny Huta Gogołowska

Inwestor:
Gmina Frysztak
ul. ks. Wojciecha Blajera 20
38-130 Frysztak

Tytuł rysunku:
Schemat ideowy zasilania

Faza:	Data:	Skala:	Nr rys.:
PB	03.2021	-----	E-2

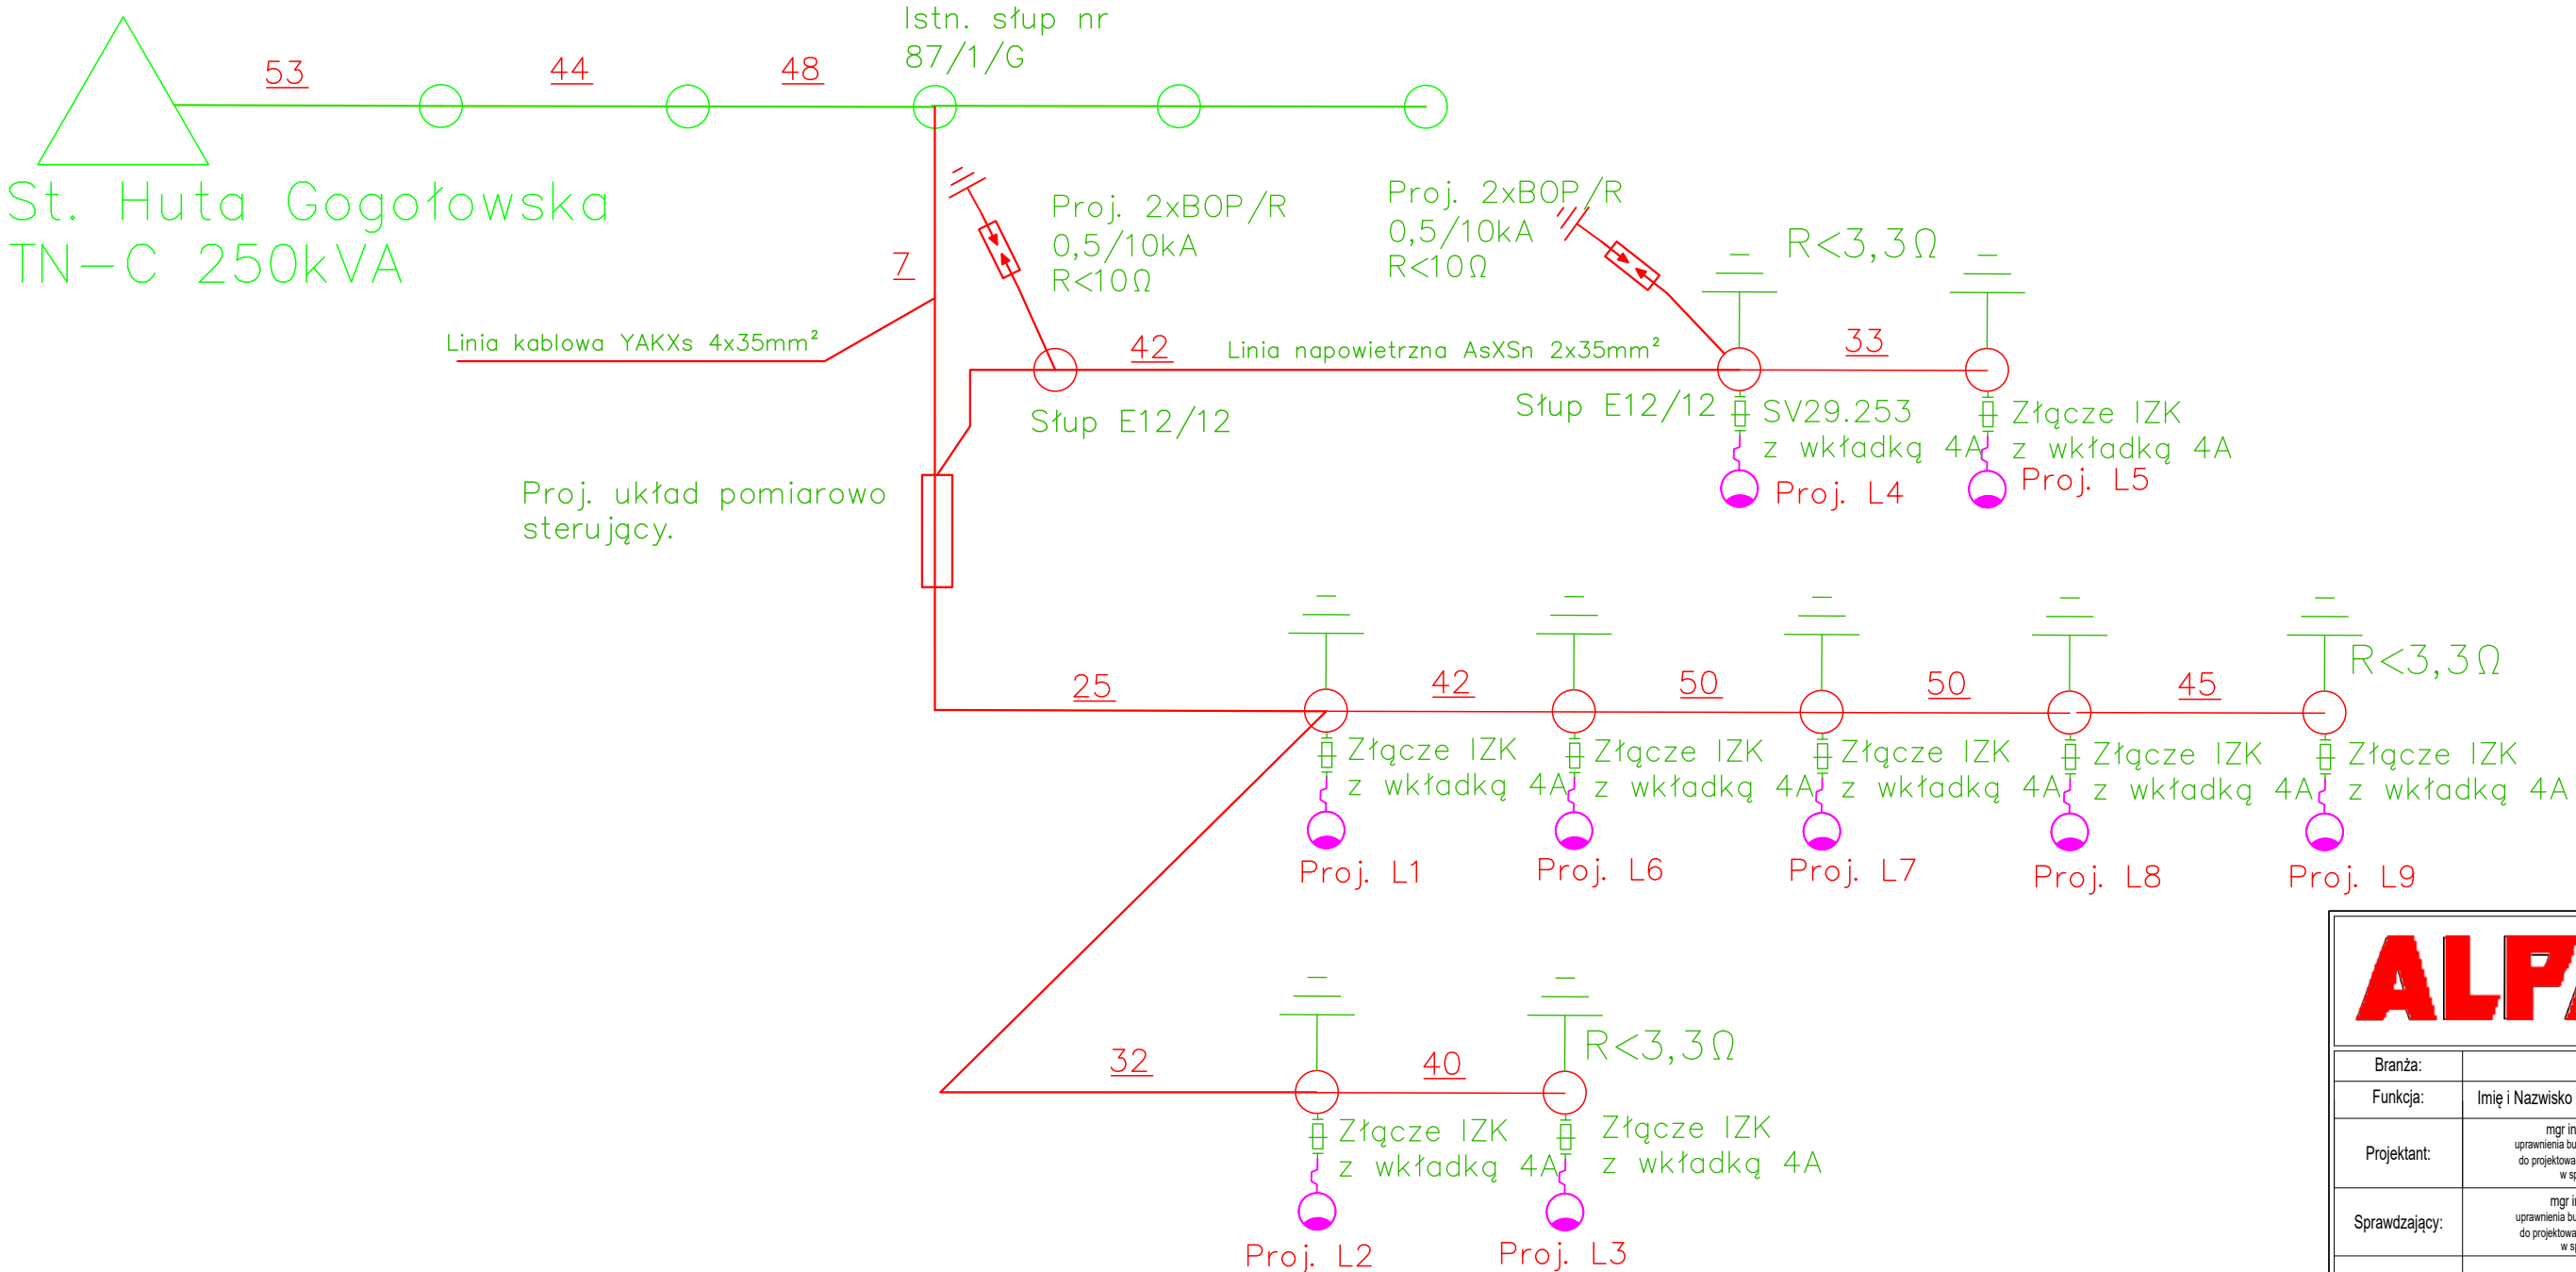

ALPA		JEDNOSTKA PROJEKTOWA: ALPA Jędrusik Alicja Gogołów 5/2 38-131 Gogołów tel. 782 180 586	
Branża:	ELEKTRYCZNA		
Funkcja:	Imię i Nazwisko / Nr Uprawnień / Specjalność	Podpis	
Projektant:	mgr inż. Paweł JEDRUSIK uprawnienia budowlane Nr PDK/0029/PW/OE/16 do projektowania i kierowania bez ograniczeń w specjalności instalacyjnej		
Sprawdzający:	mgr inż. Jacek Bałucki uprawnienia budowlane Nr PDK/0059/PW/OE/14 do projektowania i kierowania bez ograniczeń w specjalności instalacyjnej		
Asystent:	mgr inż. Paweł Dobosz		
Nazwa Opracowania: Budowa odcinka sieci kablowej ziemnej i napowietrznej oświetlenia ulicznego na działkach nr ew. 26/1, 174, 175/2, 334/9, 337i 86/2, obręb ewid. Huta Gogołowska			
Adres Inwestycji: Huta Gogołowska dz. nr ewid. 26/1, 174, 175/2, 334/9, 337, 86/2 obwód ewidencyjny Huta Gogołowska			
Inwestor: Gmina Frysztak ul. ks. Wojciecha Błajera 20 38-130 Frysztak			
Tytuł rysunku: Schemat ideowy oświetlenia			
Faza:	Data:	Skala:	Nr rys.:
PB	03.2021	----	E-4
OPRACOWANIE CHRONIONE PRAWAMI AUTORSKIMI. ZMIANY LUB KOPIOWANIE WYMAGAJĄ PISEMNEJ ZGODY BIURA			