


PRZEKRÓJ A-A
OD KM 0+000,0 DO 0+750,0

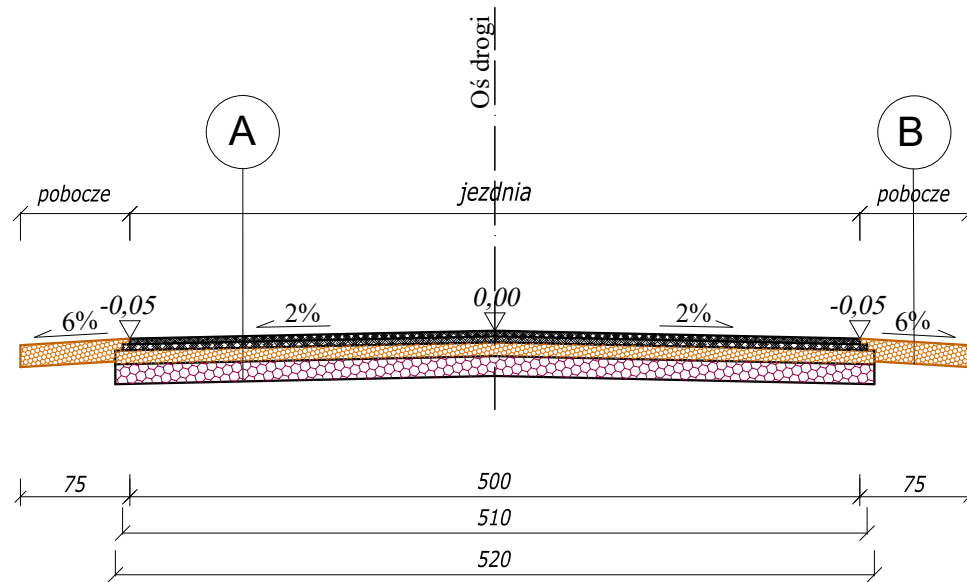

A	Warstwa ścieralna z betonu asfaltowego AC11S gr. 4cm
	Warstwa wiążąca z betonu asfaltowego AC16W gr. 4cm
	Górna podbudowa z kruszyw niezwiązanych (bazalt) 0/31,5 gr. 8cm
	Dolna podbudowa z kruszyw niezwiązanych (bazalt) 0/63 gr. 15cm
B	Pobocze z kruszyw niezwiązanych 0/31,5 gr. 10cm

OBIEKT	PRZEBUDOWA ODCINKA DROGI GMINNEJ NR 664 055 S W WILKOWIECKU			
NAZWA	PRZEKRÓJ KONSTRUKCYJNY A-A			SKALA 1:50
LOKALIZACJA	Wilkowicko, ulica Lipowa dz. nr 1136; 1138			ILOŚĆ RYS. 4
INWESTOR	Gmina Opatów ul. Tadeusza Kościuszki 27 42-152 Opatów			
	NAZWISKO	PODPIS	DATA	
PROJEKTANT BRANŻA DROGOWA	nr upr. proj. OPL/0095/POOK/04 mgr inż. Adam Nossol		Kwiecień 2024r.	NR RYS. 3
OPRACOWAŁ	mgr inż. Grzegorz Niezgoda		Kwiecień 2024r.	