


SCHEMAT LINII OŚWIETLENIA

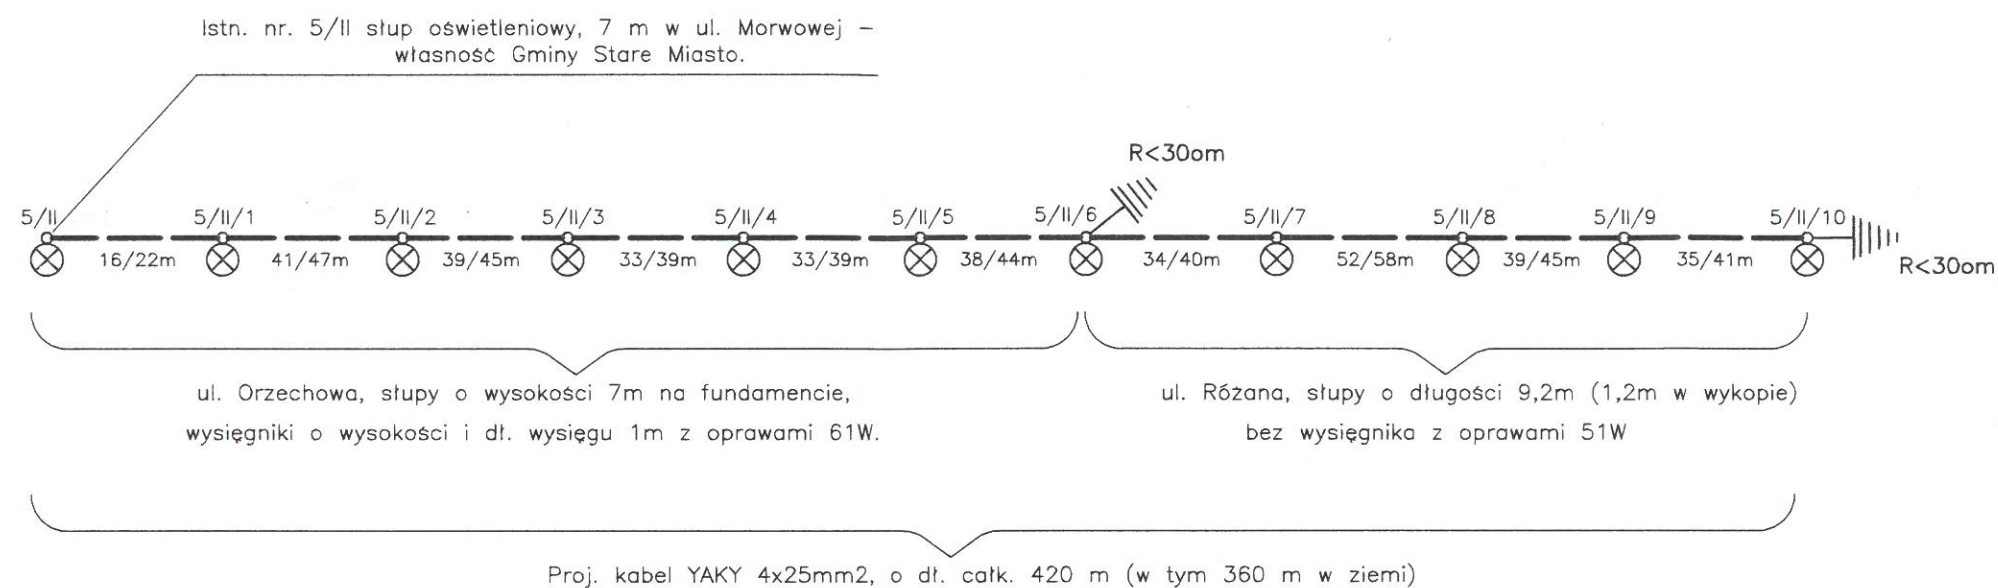

UWAGA:

- Proj. kabel w linii oświetleniowej, YAKY 4x25mm², o dł. całk. 420m (w tym ul. Orzechowa 276 i ul. Różana 144m)..
- Proj. w ul. Orzechowej 6 szt. słupów stalowych, ocynkowanych, okrągłych–stożkowych o dł. 7m do osadzenia na fundamencie betonowym z wysięgnikami 1–ramiennymi o wys. i dł. wysięgu po 1m oraz oprawami Led 61W, min. 10000Lm, IK08, IP66, 4000K.
- Proj. w ul. Różanej 4 szt. słupów stalowych, ocynkowanych, okrągłych–stożkowych o dł. 9,2m (w tym wkopanie 1,2m), bez wysięgników, z oprawami na wierzchołku słupów. Oprawy Led o mocy 51W, min. 6800Lm, IK08, IP66, 4000K, II klasa ochrony.
- Moc proj. opraw $P_i = P_{szcz} = 570 \text{ W}$. Oprawy z redukcją mocy i strumienia świetlnego.

BIURO PROJEKTÓW I USŁUG POMIAROWYCH "BUDOPROJEKT" ul. B. Śmiałego 6, Konin, tel/fax (0-63) 245 07 08 e-mail: budoprojekt.zbigniew.wroblewski@wp.pl		
INWESTOR	Gmina Stare Miasto 62-571 Stare Miasto, ul. Główna 16B	
OBIEKT	Budowa oświetlenia ulicznego w miejscowości Stare Miasto, ul. Orzechowa	DATA 07/2022
ADRES	Obręb Stare Miasto, dz. geodez. nr 176, 177/2, 178/1, 1287i 1310, gm. Stare Miasto	SKALA ---
TREŚĆ	Schemat linii oświetleniowej	NR RYS
PROJEKTOWAŁ	inż. Zbigniew Wróblewski <small>Upr. Nr GT 8346/II/10/76 specj. instal. inżynierska w zakresie instalacji elektrycznej</small>	E/2