



BUDYNEK NR 1 DOM PRACY TWORCZEJ, ŚWINOUJŚCIE
RZUT 1 PIĘTRA

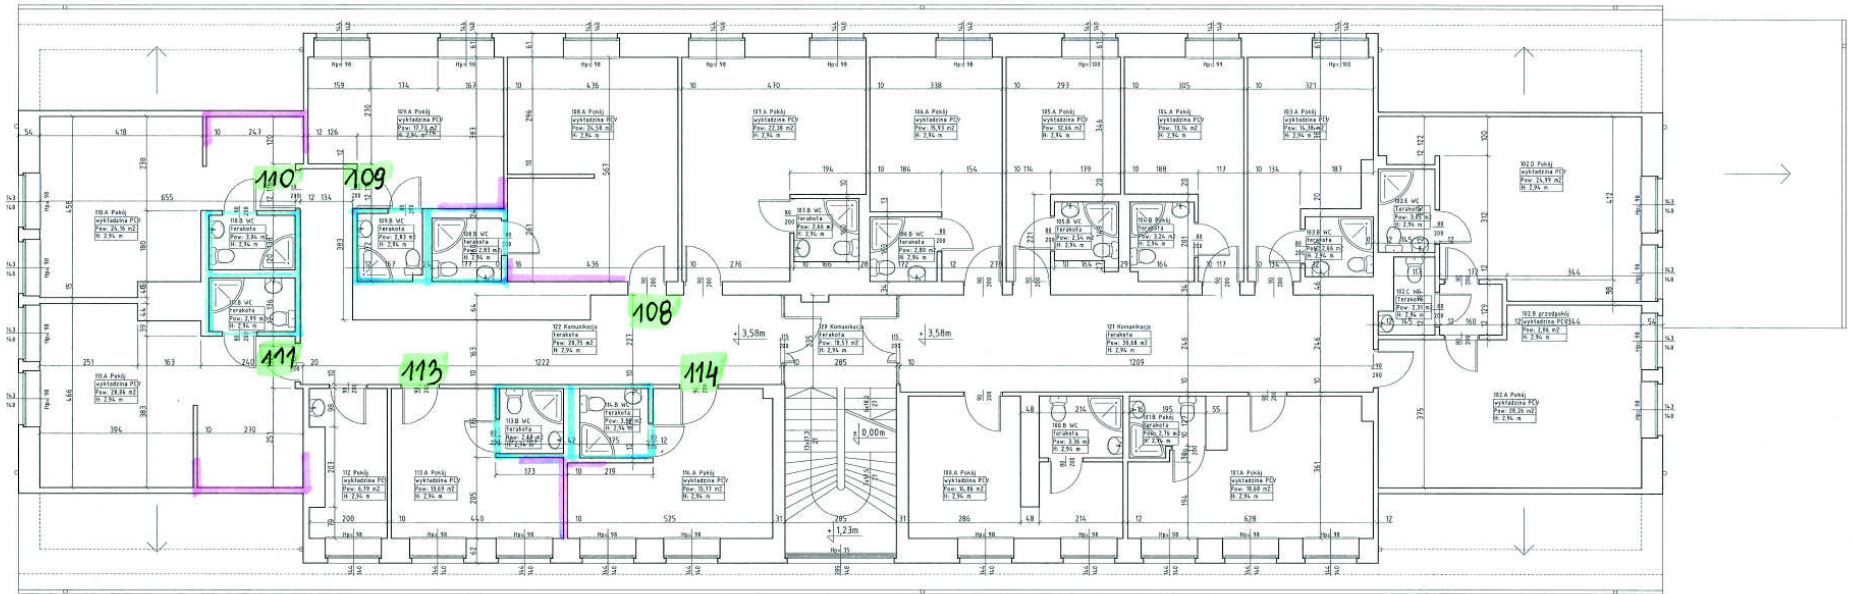


ANEXS KUCHENNY
KAZIENKI DO REMONTU

A-A

 

INWENTARYZACJA BUDYNKÓW NR 1 I NR 2 AKADEMII MORSKIEJ W SZCZECINIE, PRZY UL. KOMANDORSKIEJ 5 W ŚWINOUJŚCIE		SKALA: 1:100
ADRES:	ul. Komandorska 5, 72-600 ŚWINOUJŚCIE	DATA: lipiec 2017
INWESTOR:	AKADEMIA MORSKA 70-500 SZCZECIN, ul. Wally Chrobrego 1-2	WYSIĄG: A4
NAZWA WYSIĄGU:	Budynek nr 1 rzut piętra	
OPRACOWAŁ:	mgr inż. arch. Paweł Kotliarz	

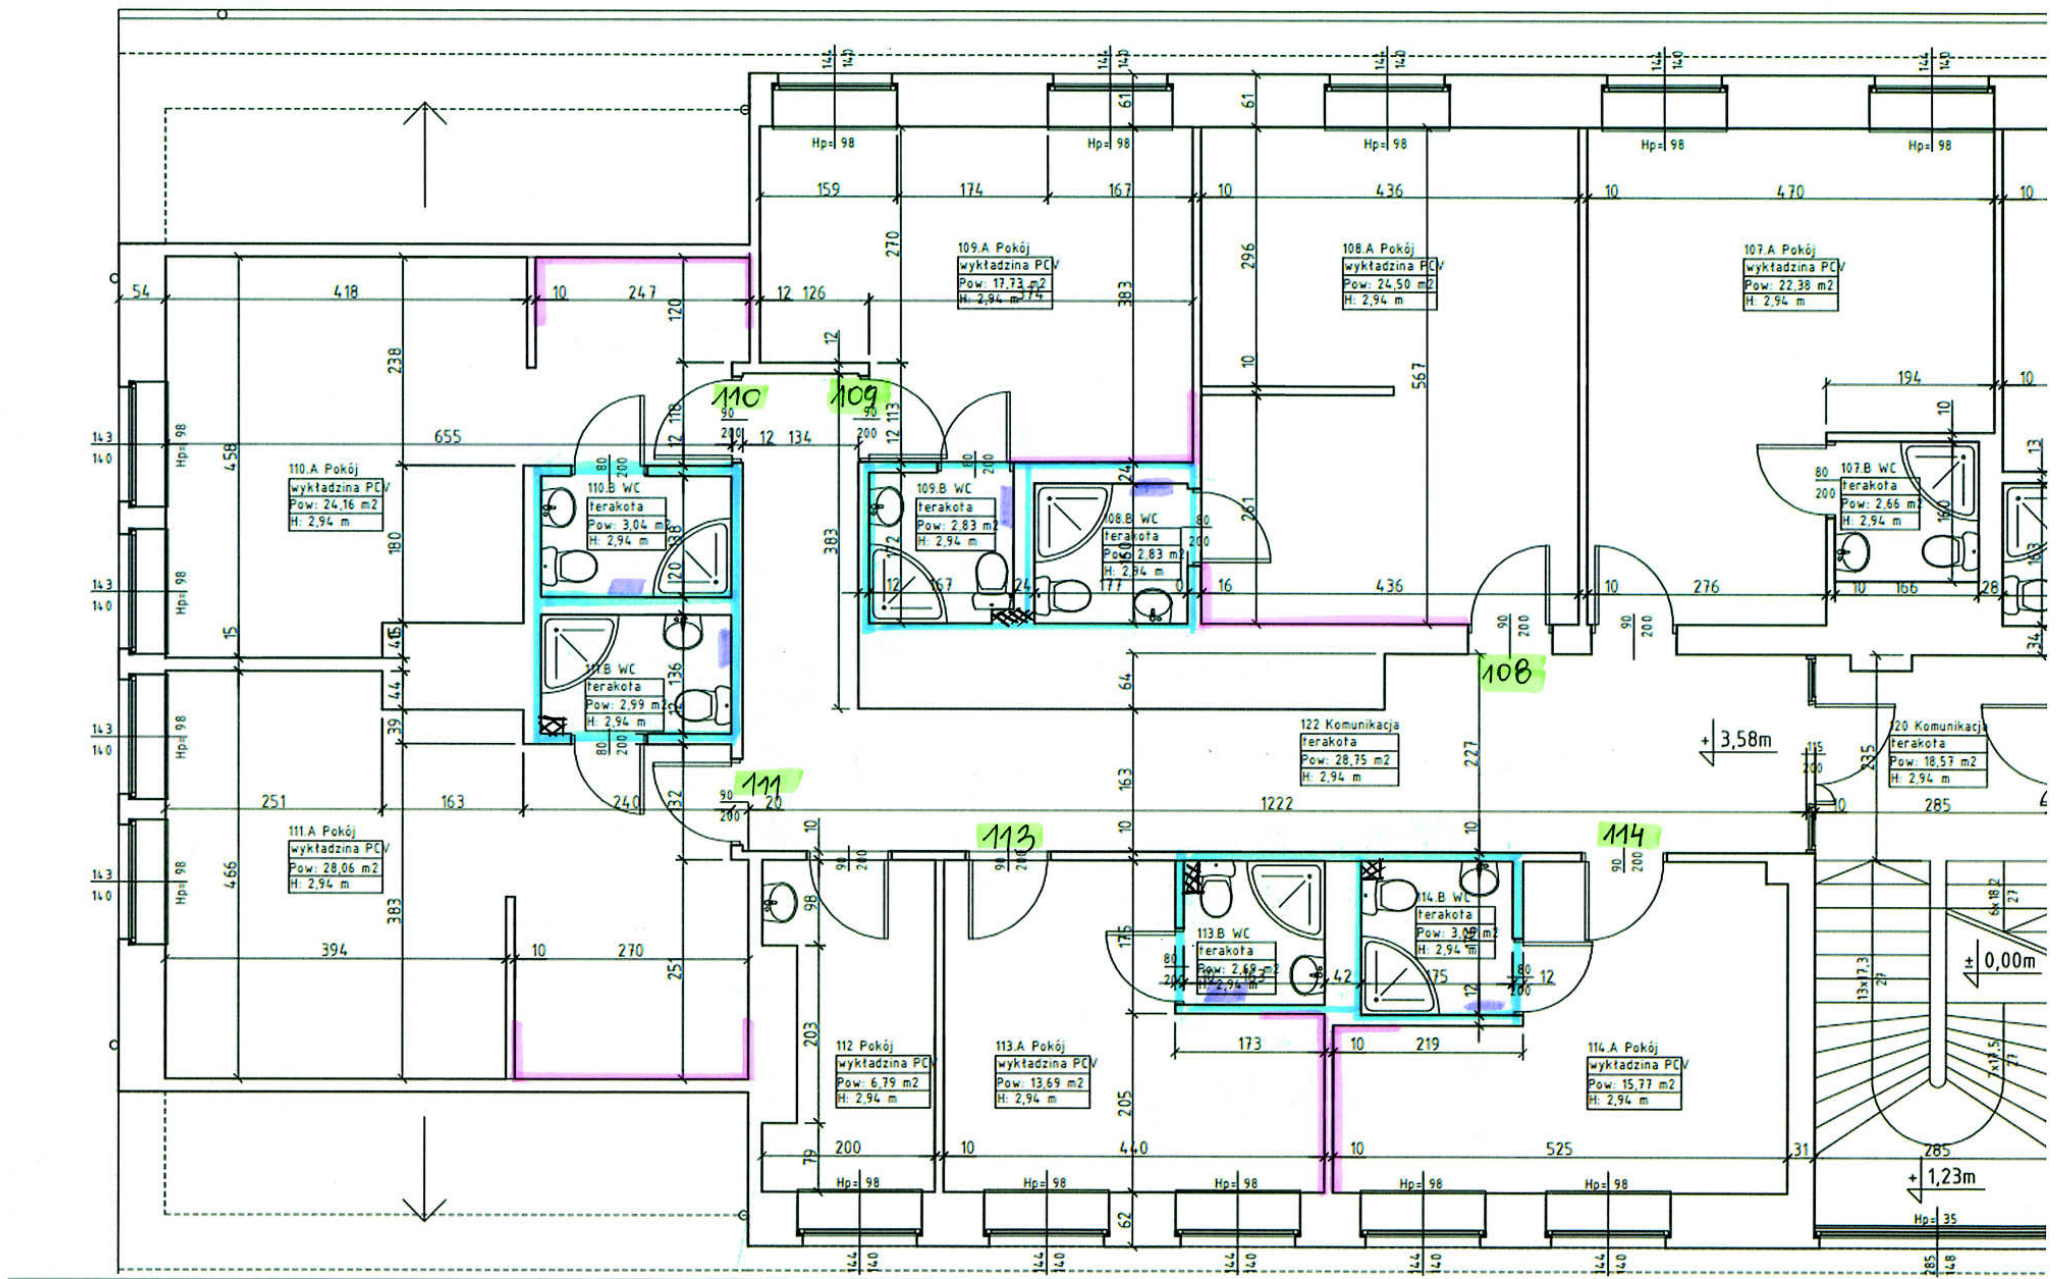

- ANEKS KUCHENNY
- KAZIENKI DO REMONTU, ISTNIĄCY ROZKŁAD URZĄDZEŃ
- ROZMIESZCZENIE GRZEJNIKÓW
- PION KANALIZACYJNY

