



SZCZEGÓŁ KONSTRUKCYJNY NAWIERZCHNI TRYBUN

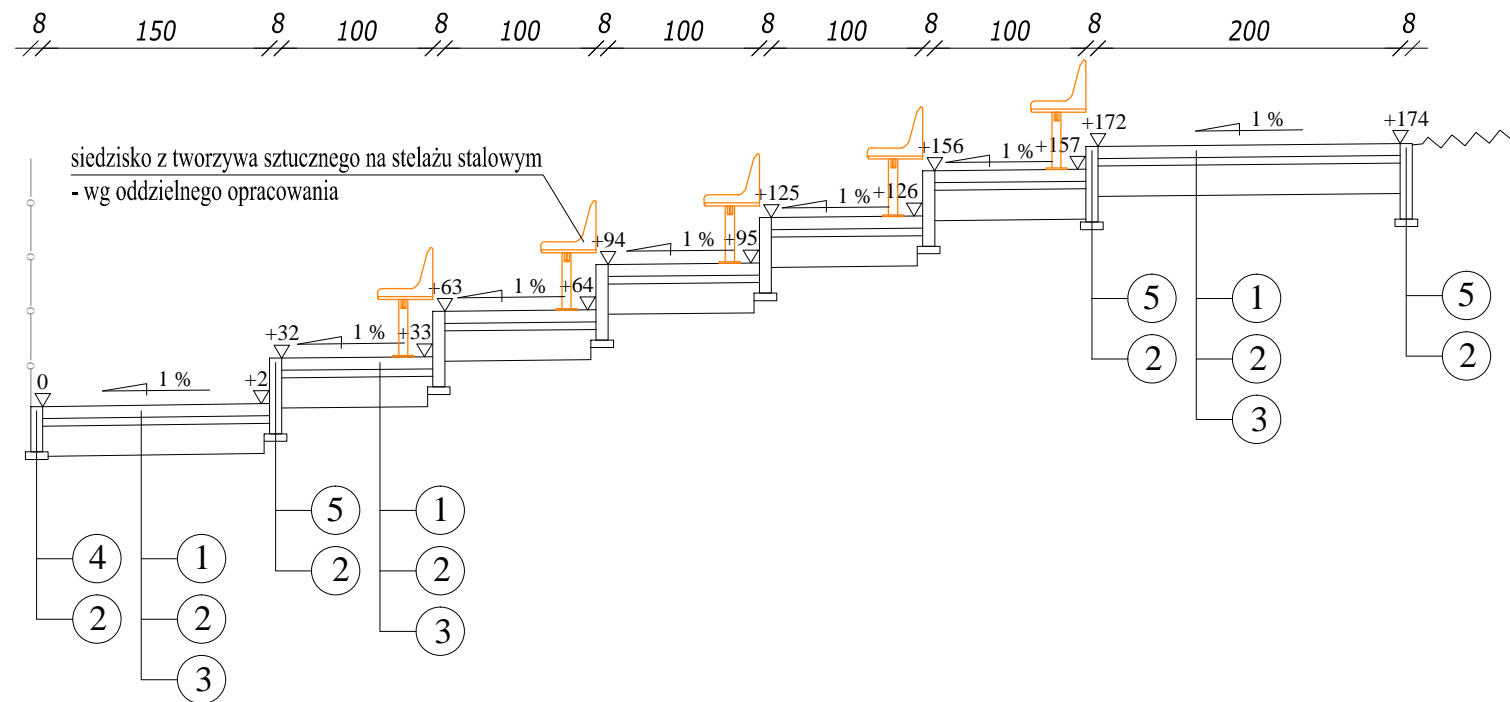

LEGENDA:

- ① - kostka betonowa brukowa grub. 8 cm
- ② - podsypka cementowo-piaskowa grub. 5 cm
- ③ - podbudowa z mieszanki niezwiązanej z kruszywem C_{NR} stabilizowanej mechanicznie grub. 20 cm
- ④ - obrzeże betonowe 8x30 cm
- ⑤ - obrzeże betonowe 8x30 cm ustawiane pionowo

SZCZEGÓŁ KONSTRUKCYJNY SCHODÓW

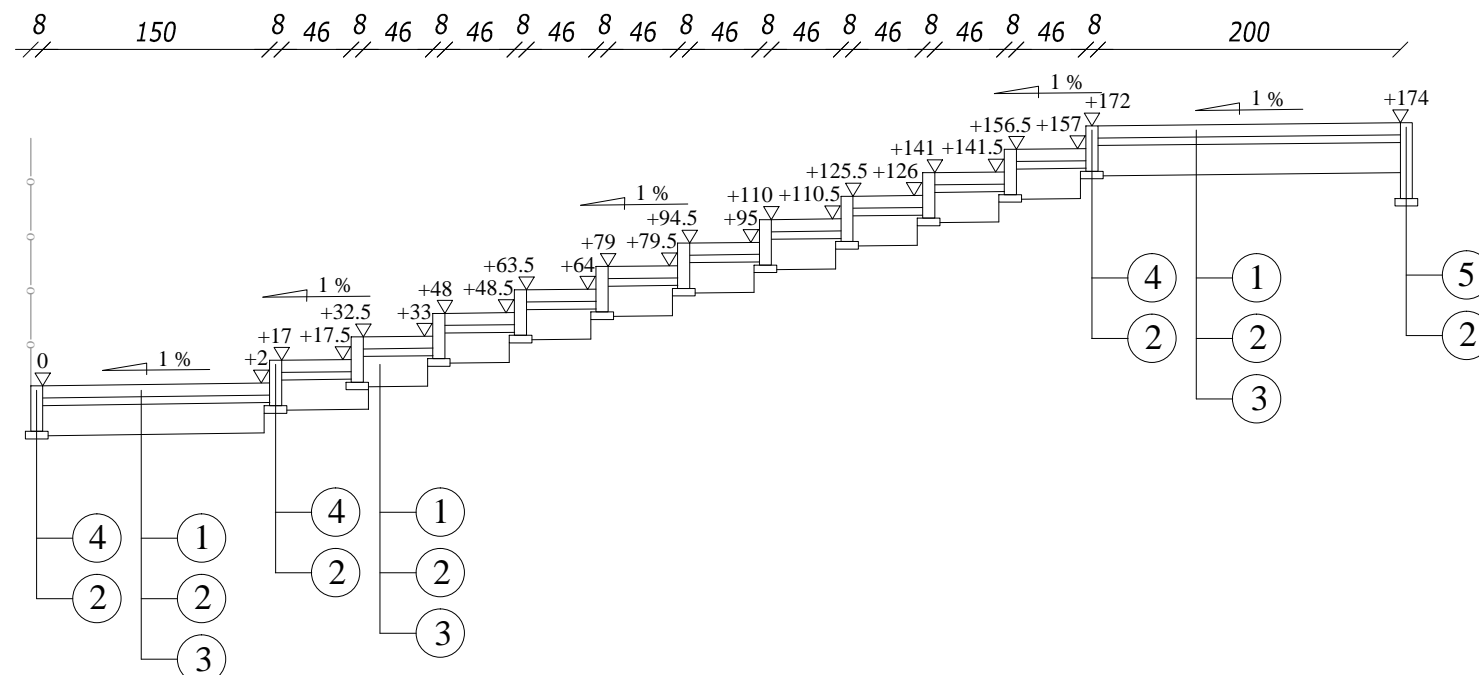

Drogowskaz s.c.		M. Gwiazdowski, A. Sosnowski ul. Elewatorska 13/22, 15-620 Białystok tel. (085) 652 06 80, e-mail: drogowskaz-sc@o2.pl	
Stadium : P.W.	Nazwa rysunku: Szczegóły konstrukcyjne	Rysunek nr: 2	
Skala : 1:50	Obiekt: Przebudowa trybun na stadionie miejskim w Dąbrowie Białostockiej.	Data : 28.01.2021	
BRANŻA DROGOWA			
Projektant: Imię i nazwisko nr upr.:		Podpis:	
mgr inż. Adam Sosnowski Bł 45/02			