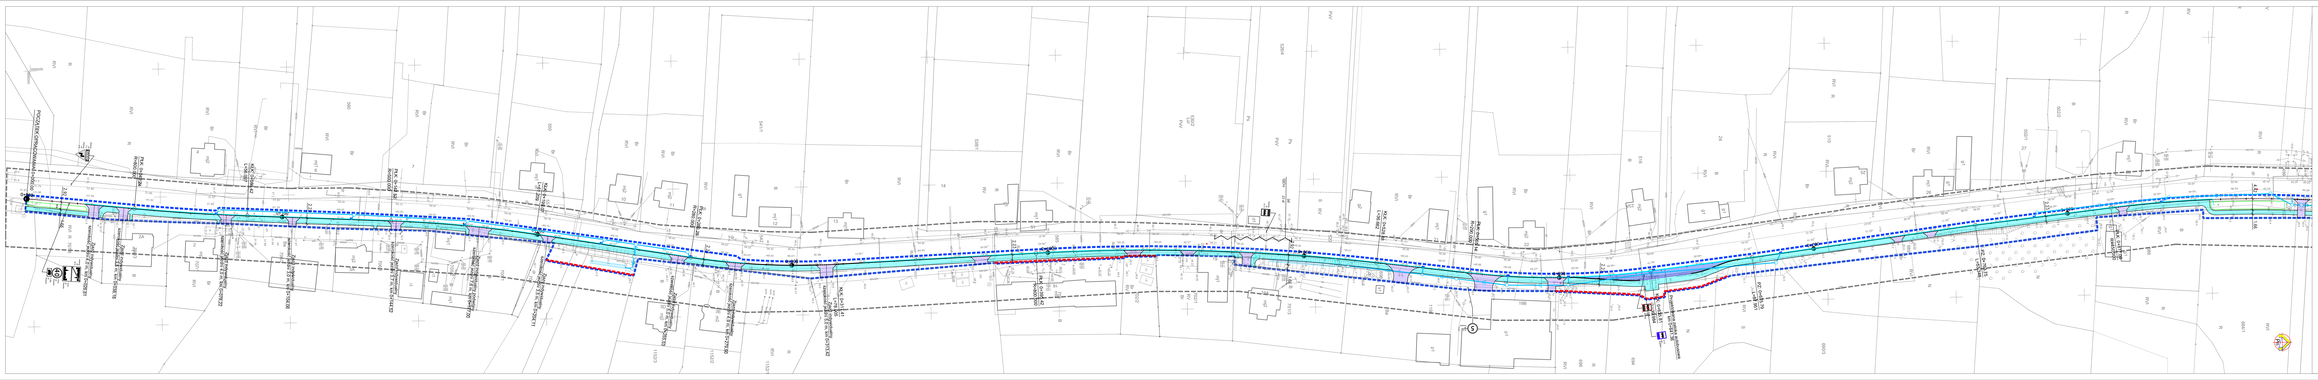

LEGENDA

- Granica gminy miejsko-wiejskiej
- Projektowany pas ruchu / wyprowadzenie (linia podziału)
- Projektowany pomocniczy pas ruchu / wydłużenie (do skrętu / hamowania)
- Zakres terenu do robót budowy zjazdów
- Projektowany krawężnik
- Projektowany krawężnik najazdowy
- Projektowany krawężnik przyjezdniowy
- Projektowana ławka chodnikowa
- Projektowany ściek
- Projektowana nawierzchnia chodnika
- Projektowana nawierzchnia zatok autobusowej
- Projektowana nawierzchnia zjazdów
- Projektowany rów
- Projektowany ekspozycja

PROSYSTEM
ul. Stanisława Dubois 6a, 64-915 Szamotuły
tel. 504 208 481, fax. 61 292 66 70
www.prosystem.com.pl
e-mail: biuro@prosystem.com.pl

Projekt / Inwestor odpowiada za:

ZARZĄD DRÓG POWIATOWYCH W CZARNKOWIE
64-700 Czarnków, ul. Gdańska 56

Branża - Brany	
DROGOWA	**DOCELOWA ORGANIZACJA RUCHU**

Inwestycja / adres
Nazwa obiektu / adres

Rozbudowa drogi - budowa chodnika
przy drodze powiatowej nr 1359P w m. Romanowo Dolne

Temat
PROJEKT ORGANIZACJI RUCHU

Projektował / Nazwisko projektanta	Numer uprawnień / Nazwa izby projektowej	Podpis/e-Podpis
Projektant branży	mgr inż. Andrzej Tajcher	60/91/PWOKrpUA
Sprawdził (projektant branżowy)	mgr inż. Michał Wichniski	
Sprawdził (projektant branżowy)	inż. Marcin Żuk	-
Sprawdził (projektant branżowy - uprawnienia budowlane)	mgr inż. Jacek Tomaszewski	1359/Pw /Kujawsko-Pomorskiej/2013
Główny projektant	mgr inż. Julian Kaluba	60/91/Pw
Opracował / Nazwisko projektanta		

PLAN SYTUACYJNY
Arkusz 1

Projekt numer / Numer umowy	Data	Skala	Numer arkusza / Numer rysunku
06/2021	11.2021	1: 500	2.1

Nadzór: Tak / Nie

Uwagi: - Wszelkie roboty budowlane i likwidacja znaków należy wykonać zgodnie z projektem organizacji ruchu oraz z zachowaniem przepisów BHP i P.POŻ.