


# PRZEKRÓJ A-A

## skala 1:100

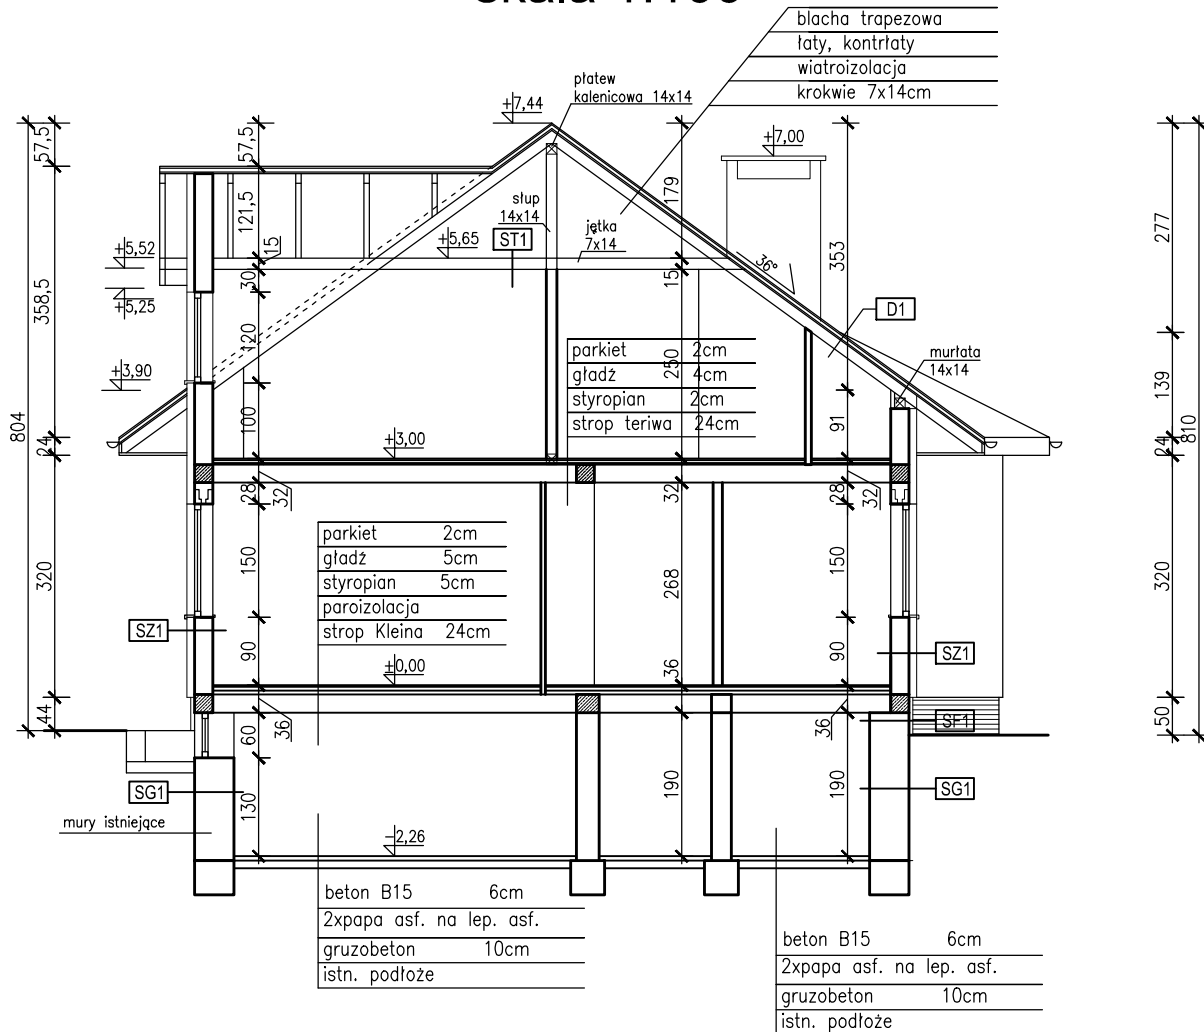

D1
blacha trapezowa
łaty, kontrłaty
wiatroizolacja
krokwie 7x14cm
wełna mineralna 10 cm
paraizolacja
łaty 30x40mm
suchy tynk

SZ1
tynk cem.-wap.
ściana murowana
styropian gr. 10cm
tynk cienkowarstwowy

SF1
tynk cem.-wap.
ściana murowana
styropian gr. 5cm
plytki gresowe

ST1
jętki 7x14 cm
wełna mineralna 10 cm
paraizolacja
łaty 30x40mm
suchy tynk

SG1
tynk cem.-wap.
ściana murowana

 BIURO PROJEKTOWE	<b>"M&amp;G" USŁUGI PROJEKTOWE</b> mgr inż. ŁUKASZ GARDIAN ul. 1-go MAJA 20, 27-500 OPATÓW, tel. 607 250 262, e-mail: l.gardian@wp.pl		
	Temat: <b>INWENTARYZACJA TECHNICZNA BUDYNKU MIESZKALNEGO - LEŚNICZÓWKI</b>		
Branża: Architektura	Stadium: INWENTARYZACJA	Numer rysunku: <b>1-05</b>	
Nazwa rys. PRZEKRÓJ A-A		Skala rysunku: <b>1:100</b>	
Inwestor: Nadleśnictwo Marcule Marcule 1; 27-100 Iłża		Data opracowania: <b>Listopad 2017</b>	
Adres budowy: dz. nr ew. 4402 obręb: 0020_Pakosław gm. Iłża		Projektant: mgr inż. Witold Korus	Nr uprawnień: KL-237/94 / KL-164/89
Opracował: mgr inż. Łukasz Gardian		Podpis:	Podpis: