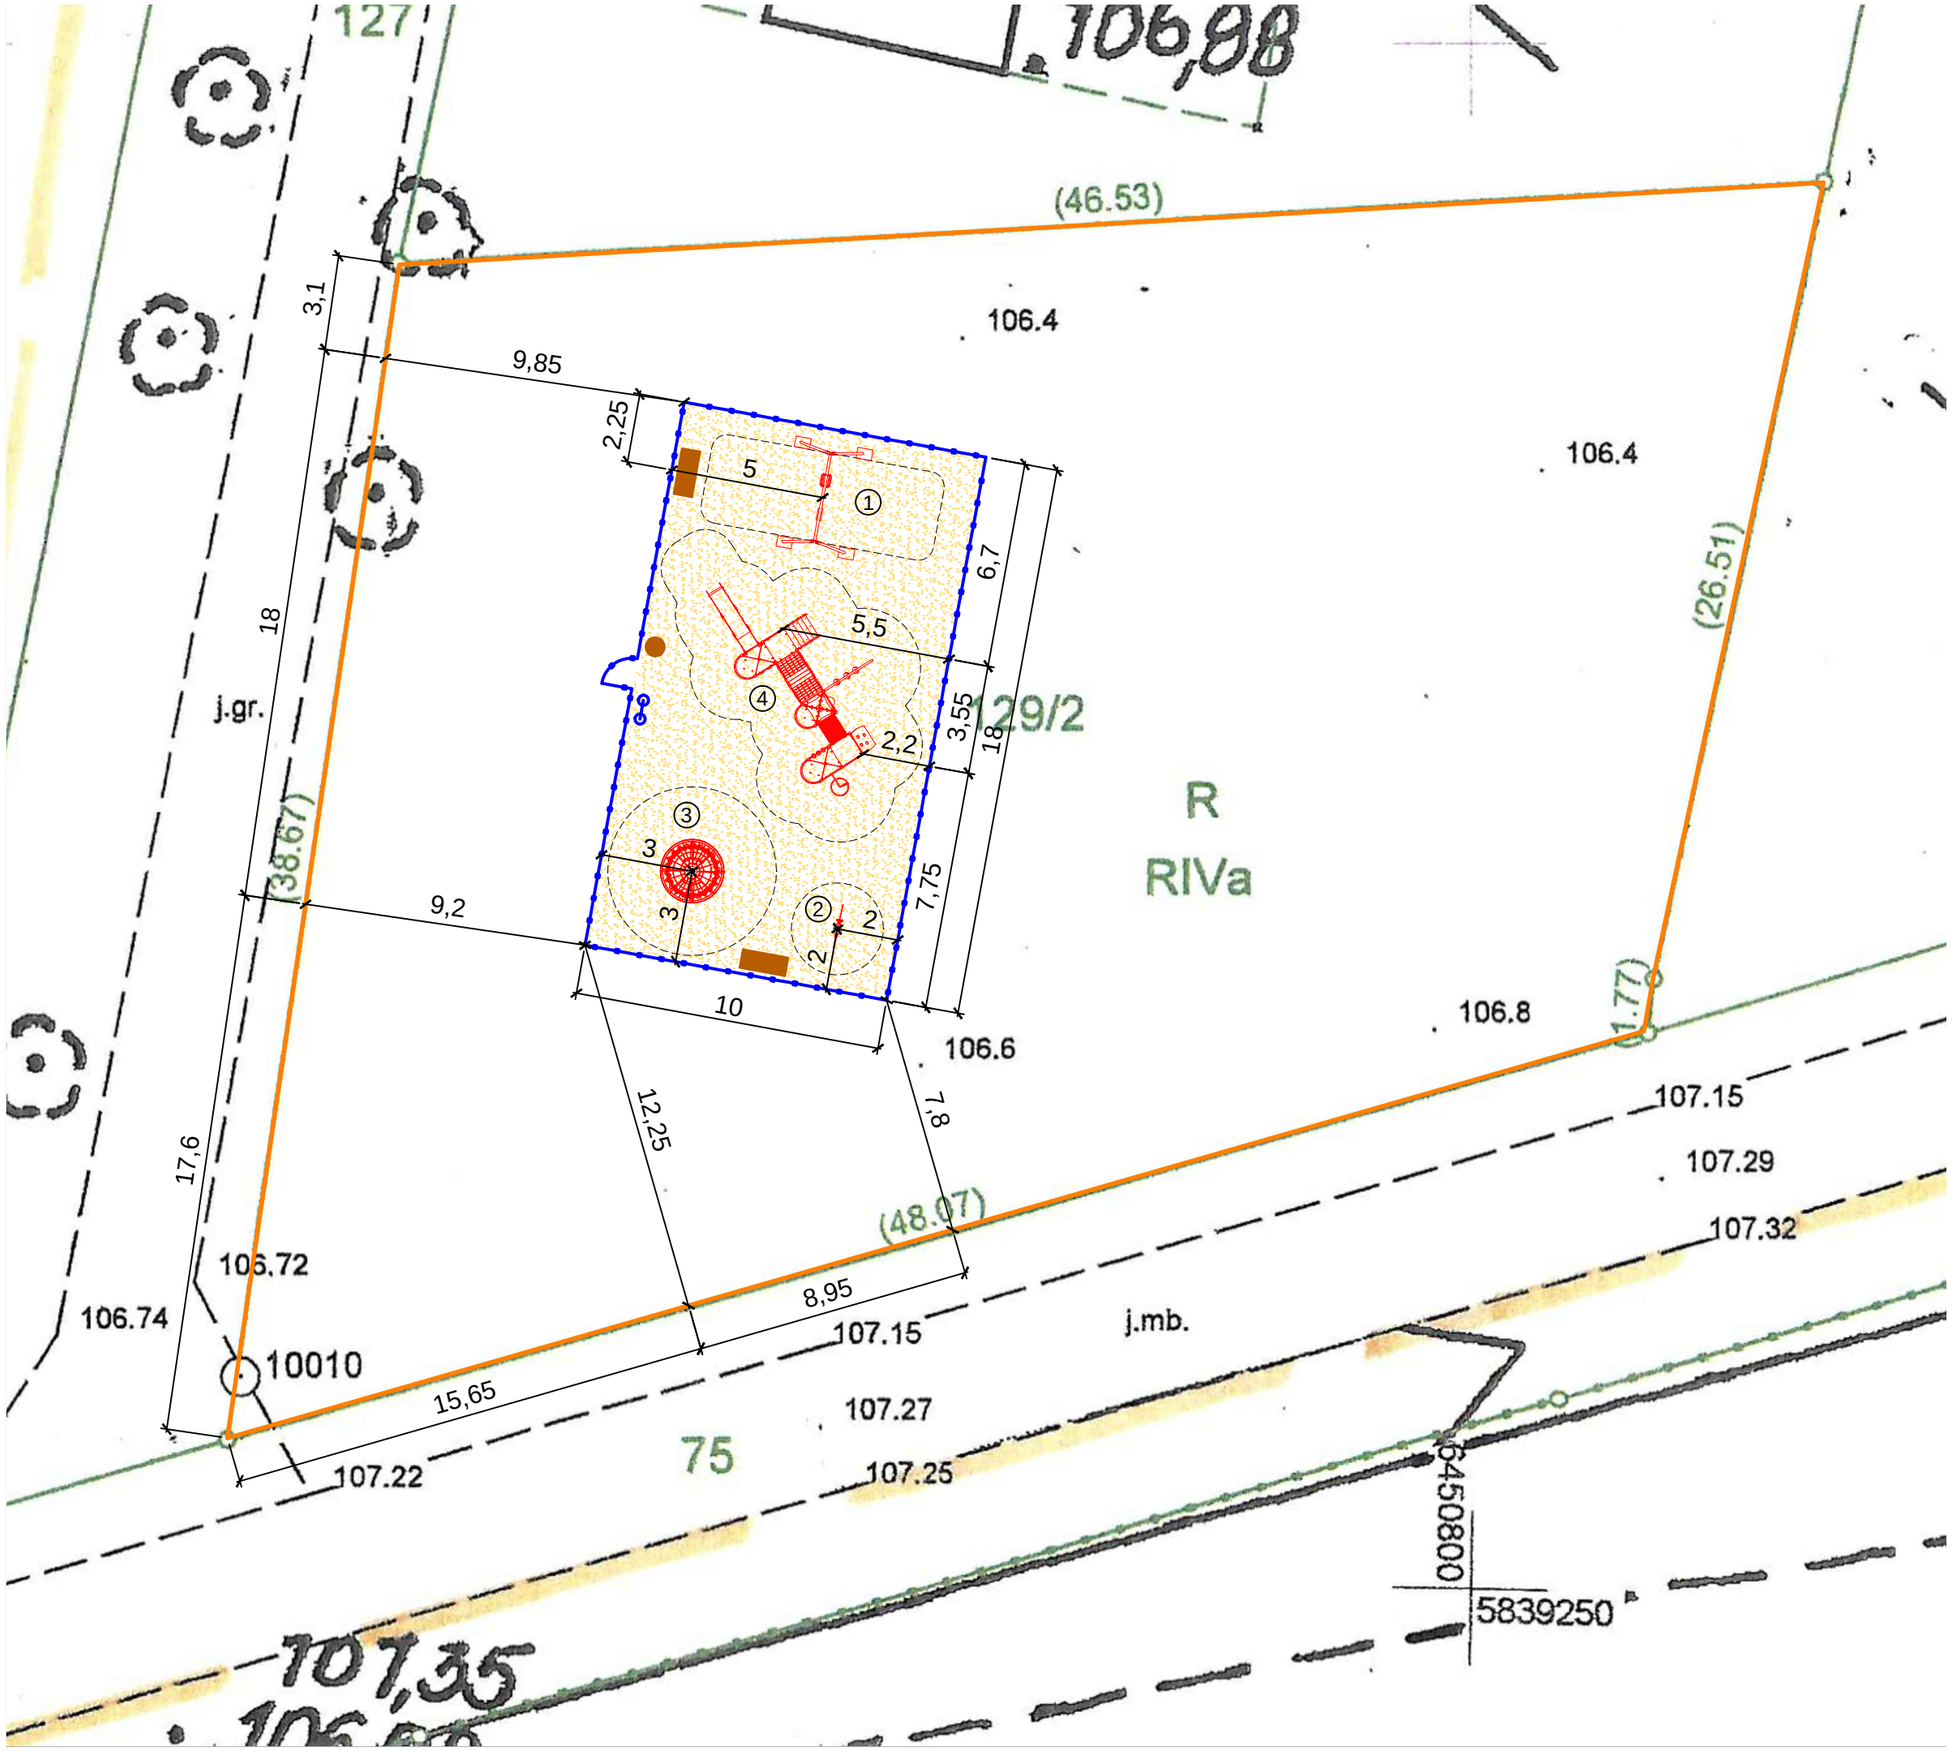

LEGENDA

- GRANICA DZIAŁKI
- PROJ. OGRODZENIE
- PROJ. FURTKA
- PROJ. NAWIERZCHNIA PIASKOWA
- PROJ. URZĄDZENIE ZABAWOWE
- PROJ. STREFA BEZPIECZEŃSTWA URZĄDZENIA
- PROJ. ŁAWKA
- PROJ. KOSZ NA ODPADY
- PROJ. TABLICA Z REGULAMINEM

PROJEKTOWANE URZĄDZENIA ZABAWOWE:

1. HUŚTAWKA WAHADŁOWA PODWÓJNA
2. BUJAK SPRĘŻYNOWY „ZEBRA”
3. STOŻEK OBROTOWY
4. ZESTAW ZABAWOWY

Nazwa zamierzenia budowlanego:

Budowa placu zabaw w Kuszewie

Inwestor:
Gmina Skoki
ul. Ciastowicza 11, 62 - 085 Skoki

Adres inwestycji:
działka nr 129/2, obręb 302805_5.0011 Kuszewo, jedn. ewiden. 302805_5 Skoki - obszar wiejski

Tytuł rysunku:
WYMIAROWANIE TERENU

Projektant
mgr inż. arch. kraj
Aneta Mikołajczyk
mgr inż. arch.
Magdalena Baranowska
nr upr. 8/WPOKK/2014 do projektowania bez ograniczeń w specjalności architektonicznej

Data	Skala	Rysunek
07.2023	1:200	nr 02

landame