


# Przekrój poprzeczny na prostej - w km 0+200 - 0+356

Skala 1:50

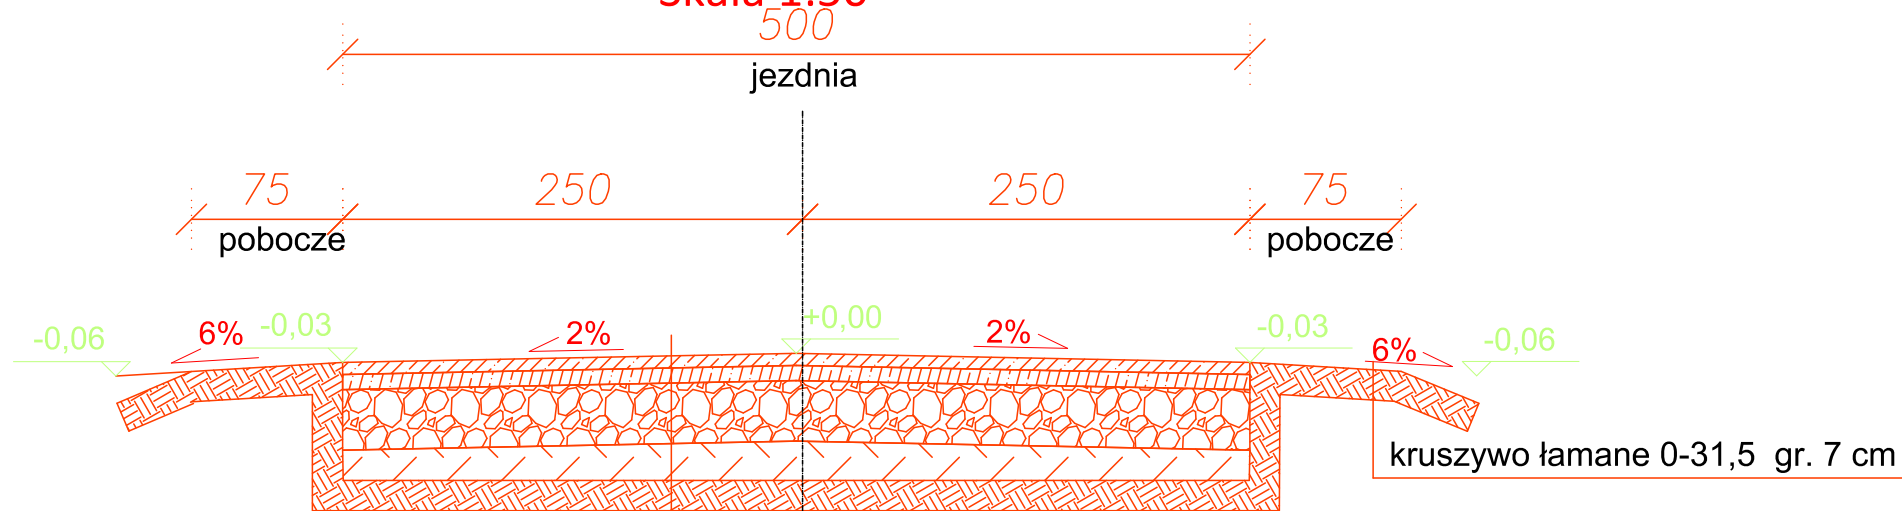

warstwa ścieralna z mieszanki mineralno-asfaltowej gr. 4 cm

warstwa wiążąca z mieszanki mineralno-asfaltowej gr. 4 cm

podbudowa z kruszywa łamanego 0-31,5 gr. 10 cm

istniejąca nawierzchnia

OBIEKT:	Przebudowa drogi gminnej nr 105231R ul. Działyńskiego	Numer rysunku: 5
ADRES OBIEKTU:	Oleszyce, dz. nr 878, 879	Skala rysunku: 1 : 50
NAZWA RYSUNKU:	PRZEKRÓJ POPRZECZNY NA PROSTEJ - SIĘGACZ	
INWESTOR:	Gmina Oleszyce	Data: 11.2022
ADRES INWESTORA:	ul. Rynek 1, 37-630 Oleszyce	
IMIĘ I NAZWISKO:	BRANŻA	PODPIS
mgr inż. Wojciech Ważny	drogowa	