


Przekrój poprzeczny na łuku z poszerzeniem

Skala 1:50

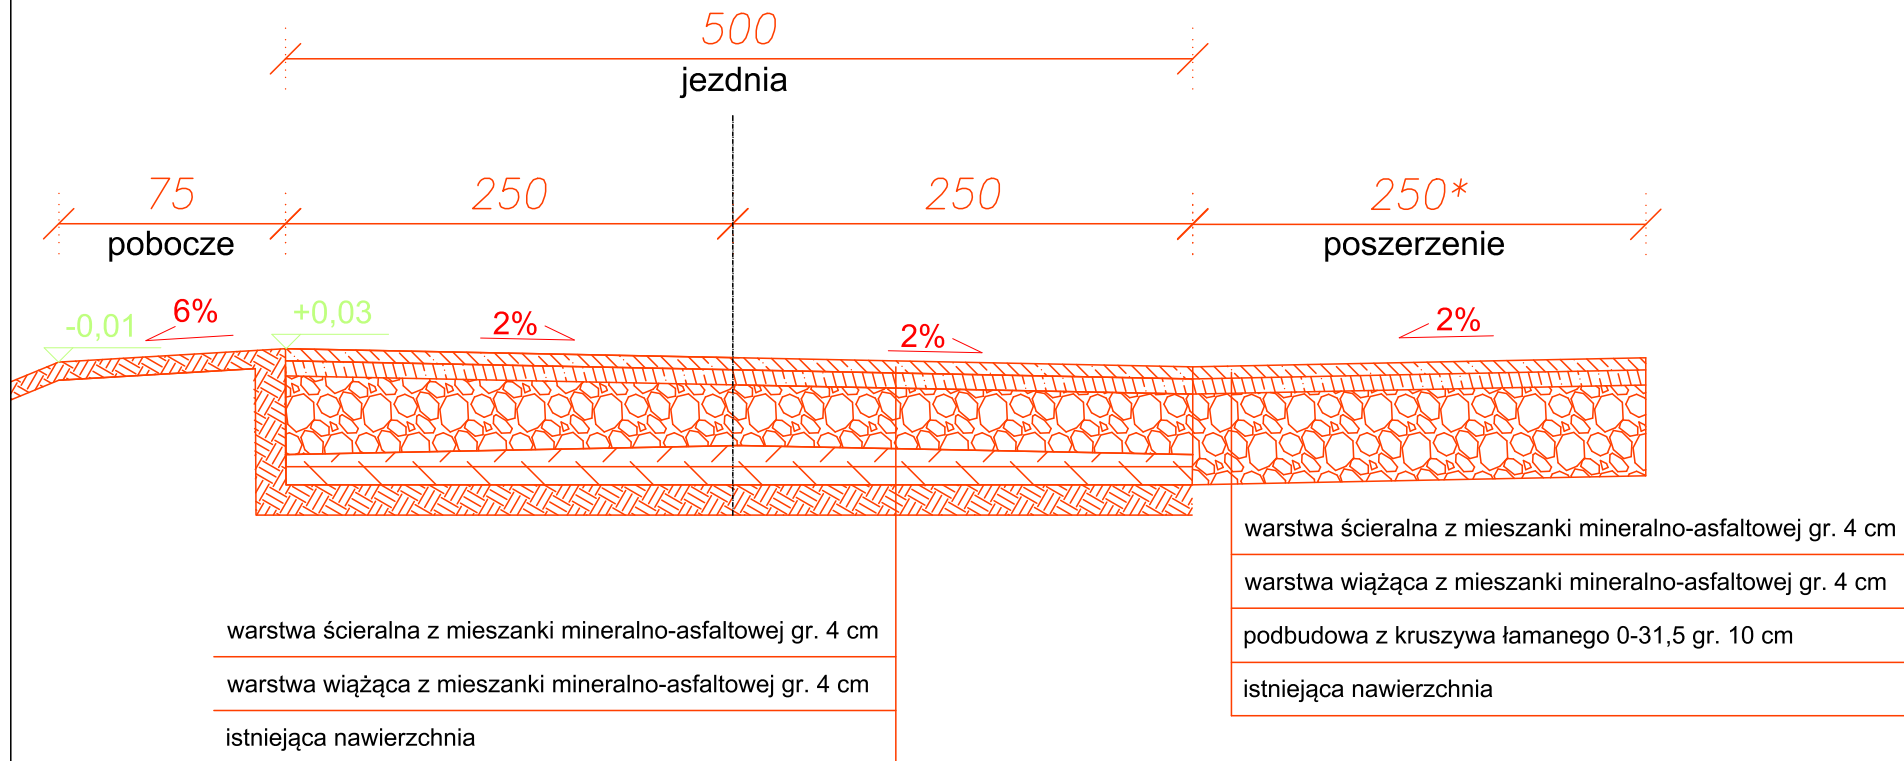

OBIEKT:	Przebudowa drogi gminnej nr 105231R ul. Działyńskiego	Numer rysunku: 4
ADRES OBIEKTU:	Oleszyce, dz. nr 878, 879	Skala rysunku: 1 : 50
NAZWA RYSUNKU:	PRZEKRÓJ POPRZECZNY NA ŁUKU	
INWESTOR:	Gmina Oleszyce	Data: 11.2022
ADRES INWESTORA:	ul. Rynek 1, 37-630 Oleszyce	
IMIĘ I NAZWISKO:	BRANŻA	PODPIS
mgr inż. Wojciech Ważny	drogowa	