

- 1**


Nawierzchnia boiska do siatkówki plażowej:
przyjęto wykop głębokości 41cm

 - piasek płukany drobno lub średniozarnisty (nie może być pylisty) – 30cm
 - geowłóknina separacyjna wodoprzepuszczalna poliestrowa
 - geowłóknina należy oddzielić warstwę trawnika od piasku płukanego
 - żwir 10cm
 - grunt rodzimy
- 2**


nawierzchnia trawiasta
przyjęto wykop głębokości 10cm

 - ziemia żyzna gr.10cm odpowiednik min. klasy ornej III
 - grunt rodzimy

SZCZEGÓŁ "A"
skala 1:15

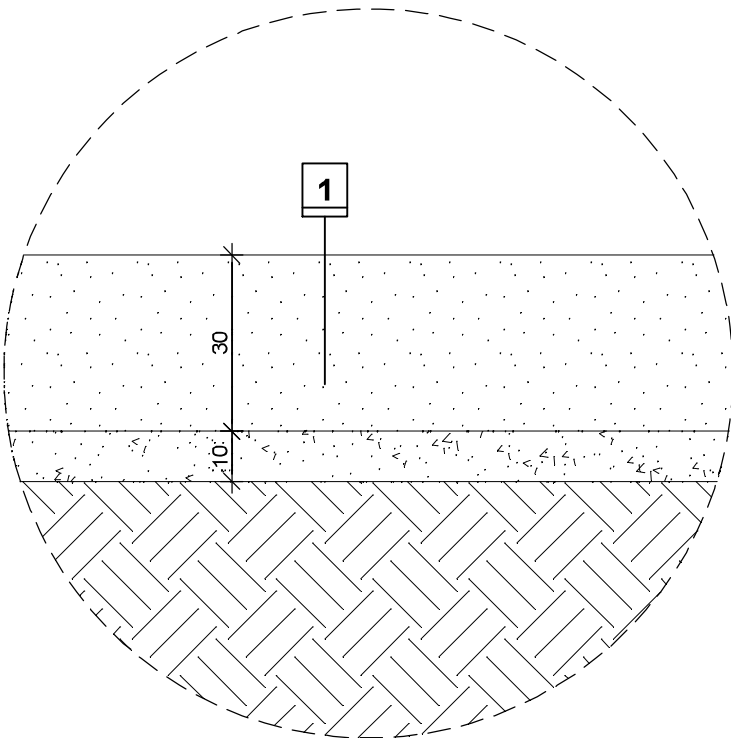

SZCZEGÓŁ "B"
skala 1:15

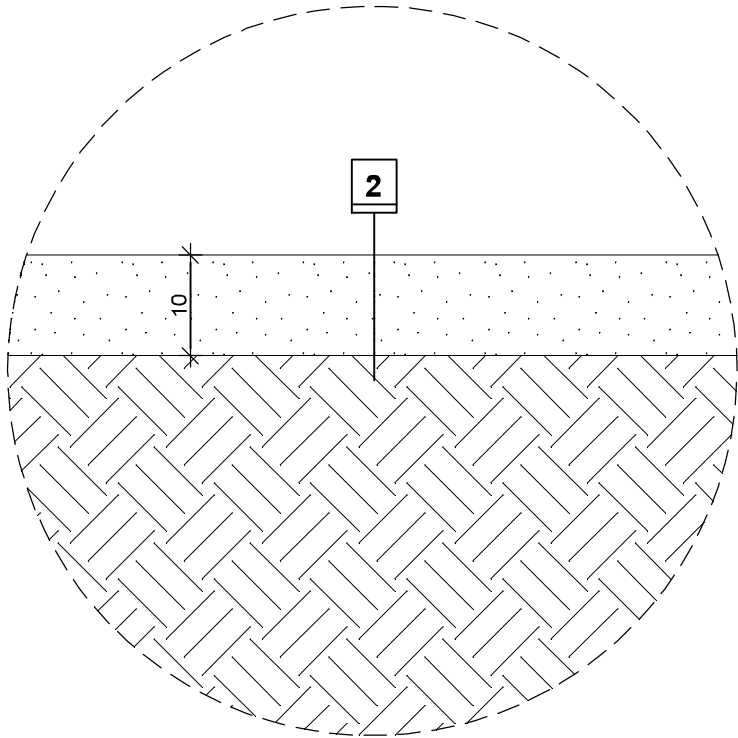

Nazwa obiektu budowlanego BUDOWA BOISKA DO SIATKÓWKI PLAŻOWEJ		
Inwestor: MIASTO BYDGOSZCZ UL. JEZUICKA 1 85-102 BYDGOSZCZ		Lokalizacja: DZIAŁKA NR EWID. 1/33 OBRĘB 154 JEDNOSTKA EWIDENCYJNA 046101_1, M. BYDGOSZCZ
Nazwa rysunku PRZESZKÓJA-A I B-B		Rys. nr: A2 Skala 1:50
Projektant architektura	projektant architektura mgr inż. Mirosława Piłarska upr. arch.-konstr. 472/68	Data, podpis 22.05.2017
Projektanta konstrukcja	mgr inż. Artur Tusznio spec. konstr.-budowlana nr upr. KUP/0004/P00K/14	Data, podpis 22.05.2017