


STOPA F1  
SKALA 1:25

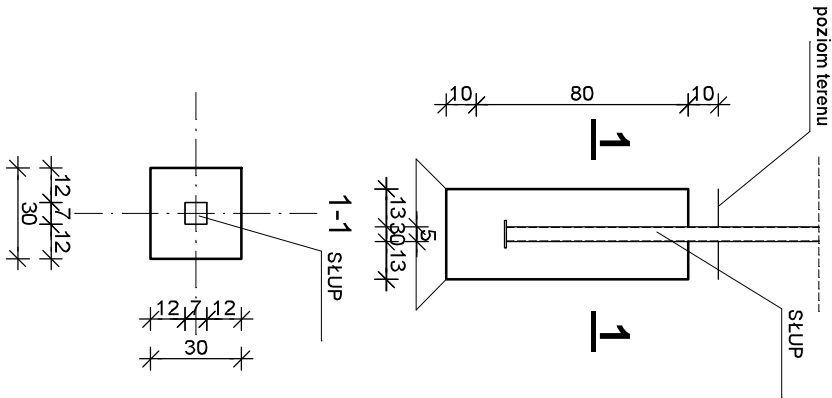

**stal S235J2**  
**beton C 16/20**  
ogrodzenie i pilkochwył w kolorze zielonym  
slupy , rygle, zaślepki ocynkowane ognioowo pomalowane proszkowo  
siatka ogrodzeniowa ocynkowana w otulinie PCV drut 3.6mm oczka 4x4cm

Nazwa obiektu budowlanego <b>BUDOWA BOISKA DO SIATKÓWKI PIŁZOWEJ</b>			
Inwestor: <b>MIASTO BYDGOSZCZ UL. JEZUICKA 1 85-102 BYDGOSZCZ</b>		Lokalizacja: <b>DZIAŁKA NR EWID. 1/33 OBRĘB 154 JEDNOSTKA EWIDENCYJNA 046101_1, M. BYDGOSZCZ</b>	
Nazwa rysunku <b>PIŁKOCHWYT BOISKA DO SIATKÓWKI PIŁZOWEJ</b>		R/s. nr. <b>A4</b>	Skala <b>1 : 100</b>
Projektant architektura	projektant architektura mgr inż. Mirosława Płaskota udr. arch.-konst. 472/68	Data, podpis: <b>22.05.2017</b>	
Projektanta konstrukcja	mgr inż. Artur Tusznio spec. konstr. budowlana nr udr. KUP/0004/P00K/14	Data, podpis: <b>22.05.2017</b>	