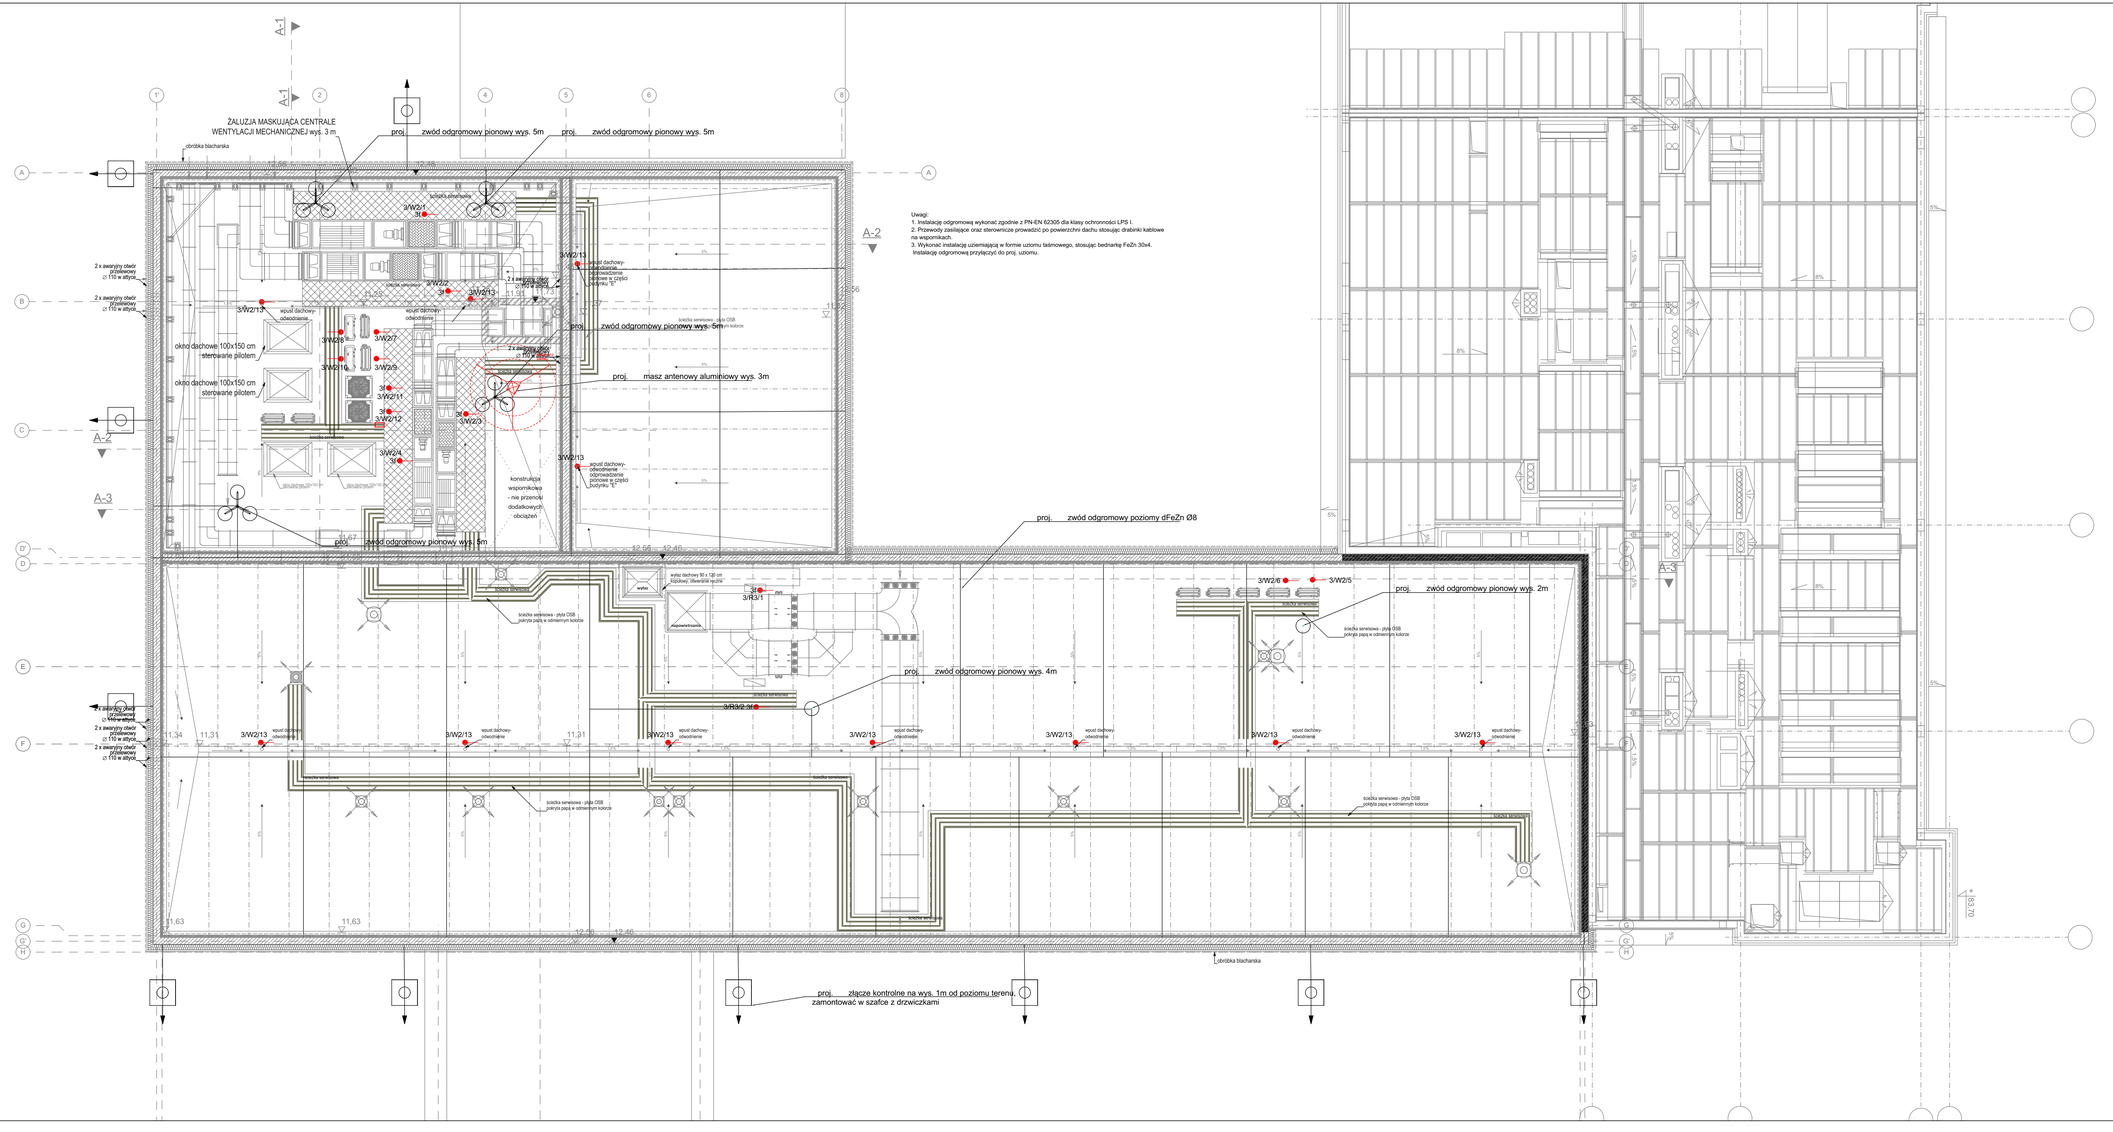

LEGENDA

ARCHITEKTURA :

- attyka z cegły pełnej
- projektowana izolacja termiczna
- projektowana ścieżka serwisowa z krat pomostowych mocowanych do podkonstrukcji central wentylacyjnych
- projektowana ścieżka serwisowa z płyt OSB pokryta papą w innym kolorze

BRANŻA SANITARNA :

- centrale wentylacyjne
- wyrzutnie wentylacji mechanicznej
- urządzenia klimatyzacyjne

BRANŻA ELEKTRYCZNA :

- wypust 230V
- wypust 400V
- złącze kontrolne instalacji odgromowej
- zwód poziomy instalacji odgromowej - drut FeZn Ø8

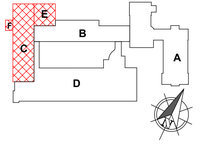

PRZEDSIĘBIORSTWO ORGANIZACJI INWESTYCJI ALLPLAN Sp. z o.o.
ul. Mahoniowa 14, 85-390 Bydgoszcz

FAZA / PHASE:

PROJEKT WykONAWCZY

TYTUŁ / SUBJECT:

Przebudowa i rozbudowa bloku "C", dobudowa bloku "E" oraz podjazdu dla karetek Szpitala Kujawsko-Pomorskiego Centrum Pulmonologii w Bydgoszczy

ADRES / ADDRESS:

ul. Seminaryjna 1, 85-326 Bydgoszcz
Działki nr ew. 373, 74, 76, 77, obręb nr 84

BRANŻA / INDUSTRY:

ARCHITEKTURA

INWESTOR / CLIENT:

Szpital Kujawsko-Pomorskiego Centrum Pulmonologii
ul. Seminaryjna 1,
85-326 Bydgoszcz

GŁÓWNY PROJEKTANT / MAIN DESIGNER:

MGR INŻ. ARCH WIKTORIA PIEĆ	UPR. WO/12012

SPRAWDZIŁ/ VERIFIED BY:

PROJEKTOWAŁ / DESIGNED:

MGR INŻ. ARCH TOMASZ GŁADYSZEWSKI	

TYTUŁ / SUBJECT:

RZUT - POZIOM +3 (stropodach) - stan projektowany	NUMER RYSUNKU / DRAWING NUMBER: PW_A_07	FORMAT / SIZE:

MAJ 2016	1:100	SKALA