

MAPA DO CELÓW PROJEKTOWYCH

Skoda 1:500
woj. pomorskie
Identyfikator i nazwa jednostki ewidencyjnej: 226401.1 [M. Sopot]
Identyfikator i nazwa obszaru ewidencyjnego: 001 [0001]

objekt: Sopot, ul. Leśna Polana 4A-B

identyfikator zgłoszenia pracy: 6640.812021
Nr sekcji: 6.222.25.014.3; 6.222.25.014.4; 6.222.25.014.2; 6.222.25.014.1
Ukt. odniesienia: pozioomy: 2000/6
Ukt. odniesienia: pionowy: PL-EVRF 2007-NH

Prace polowe: inż. Ł. Kucharski

Flügelkammerlinie: 112. f. Auct. d. Ski

Mapa sporządzone na dzień: 12.01.2021.
Mapa aktualna na dzień: 07.04.2021.

UWAGA: Nie wykluca sie istnienia innych, nie wykazanych na niniejszej mapie urzqdzon podziemnych, ktore n

זיכרון ומומחיות.

Formal szczegóły sygnalizacyjnych metod bezposrednich
bez prawnego ustalenia granic nieruchomości.

Występowanie do celów informacyjnych.

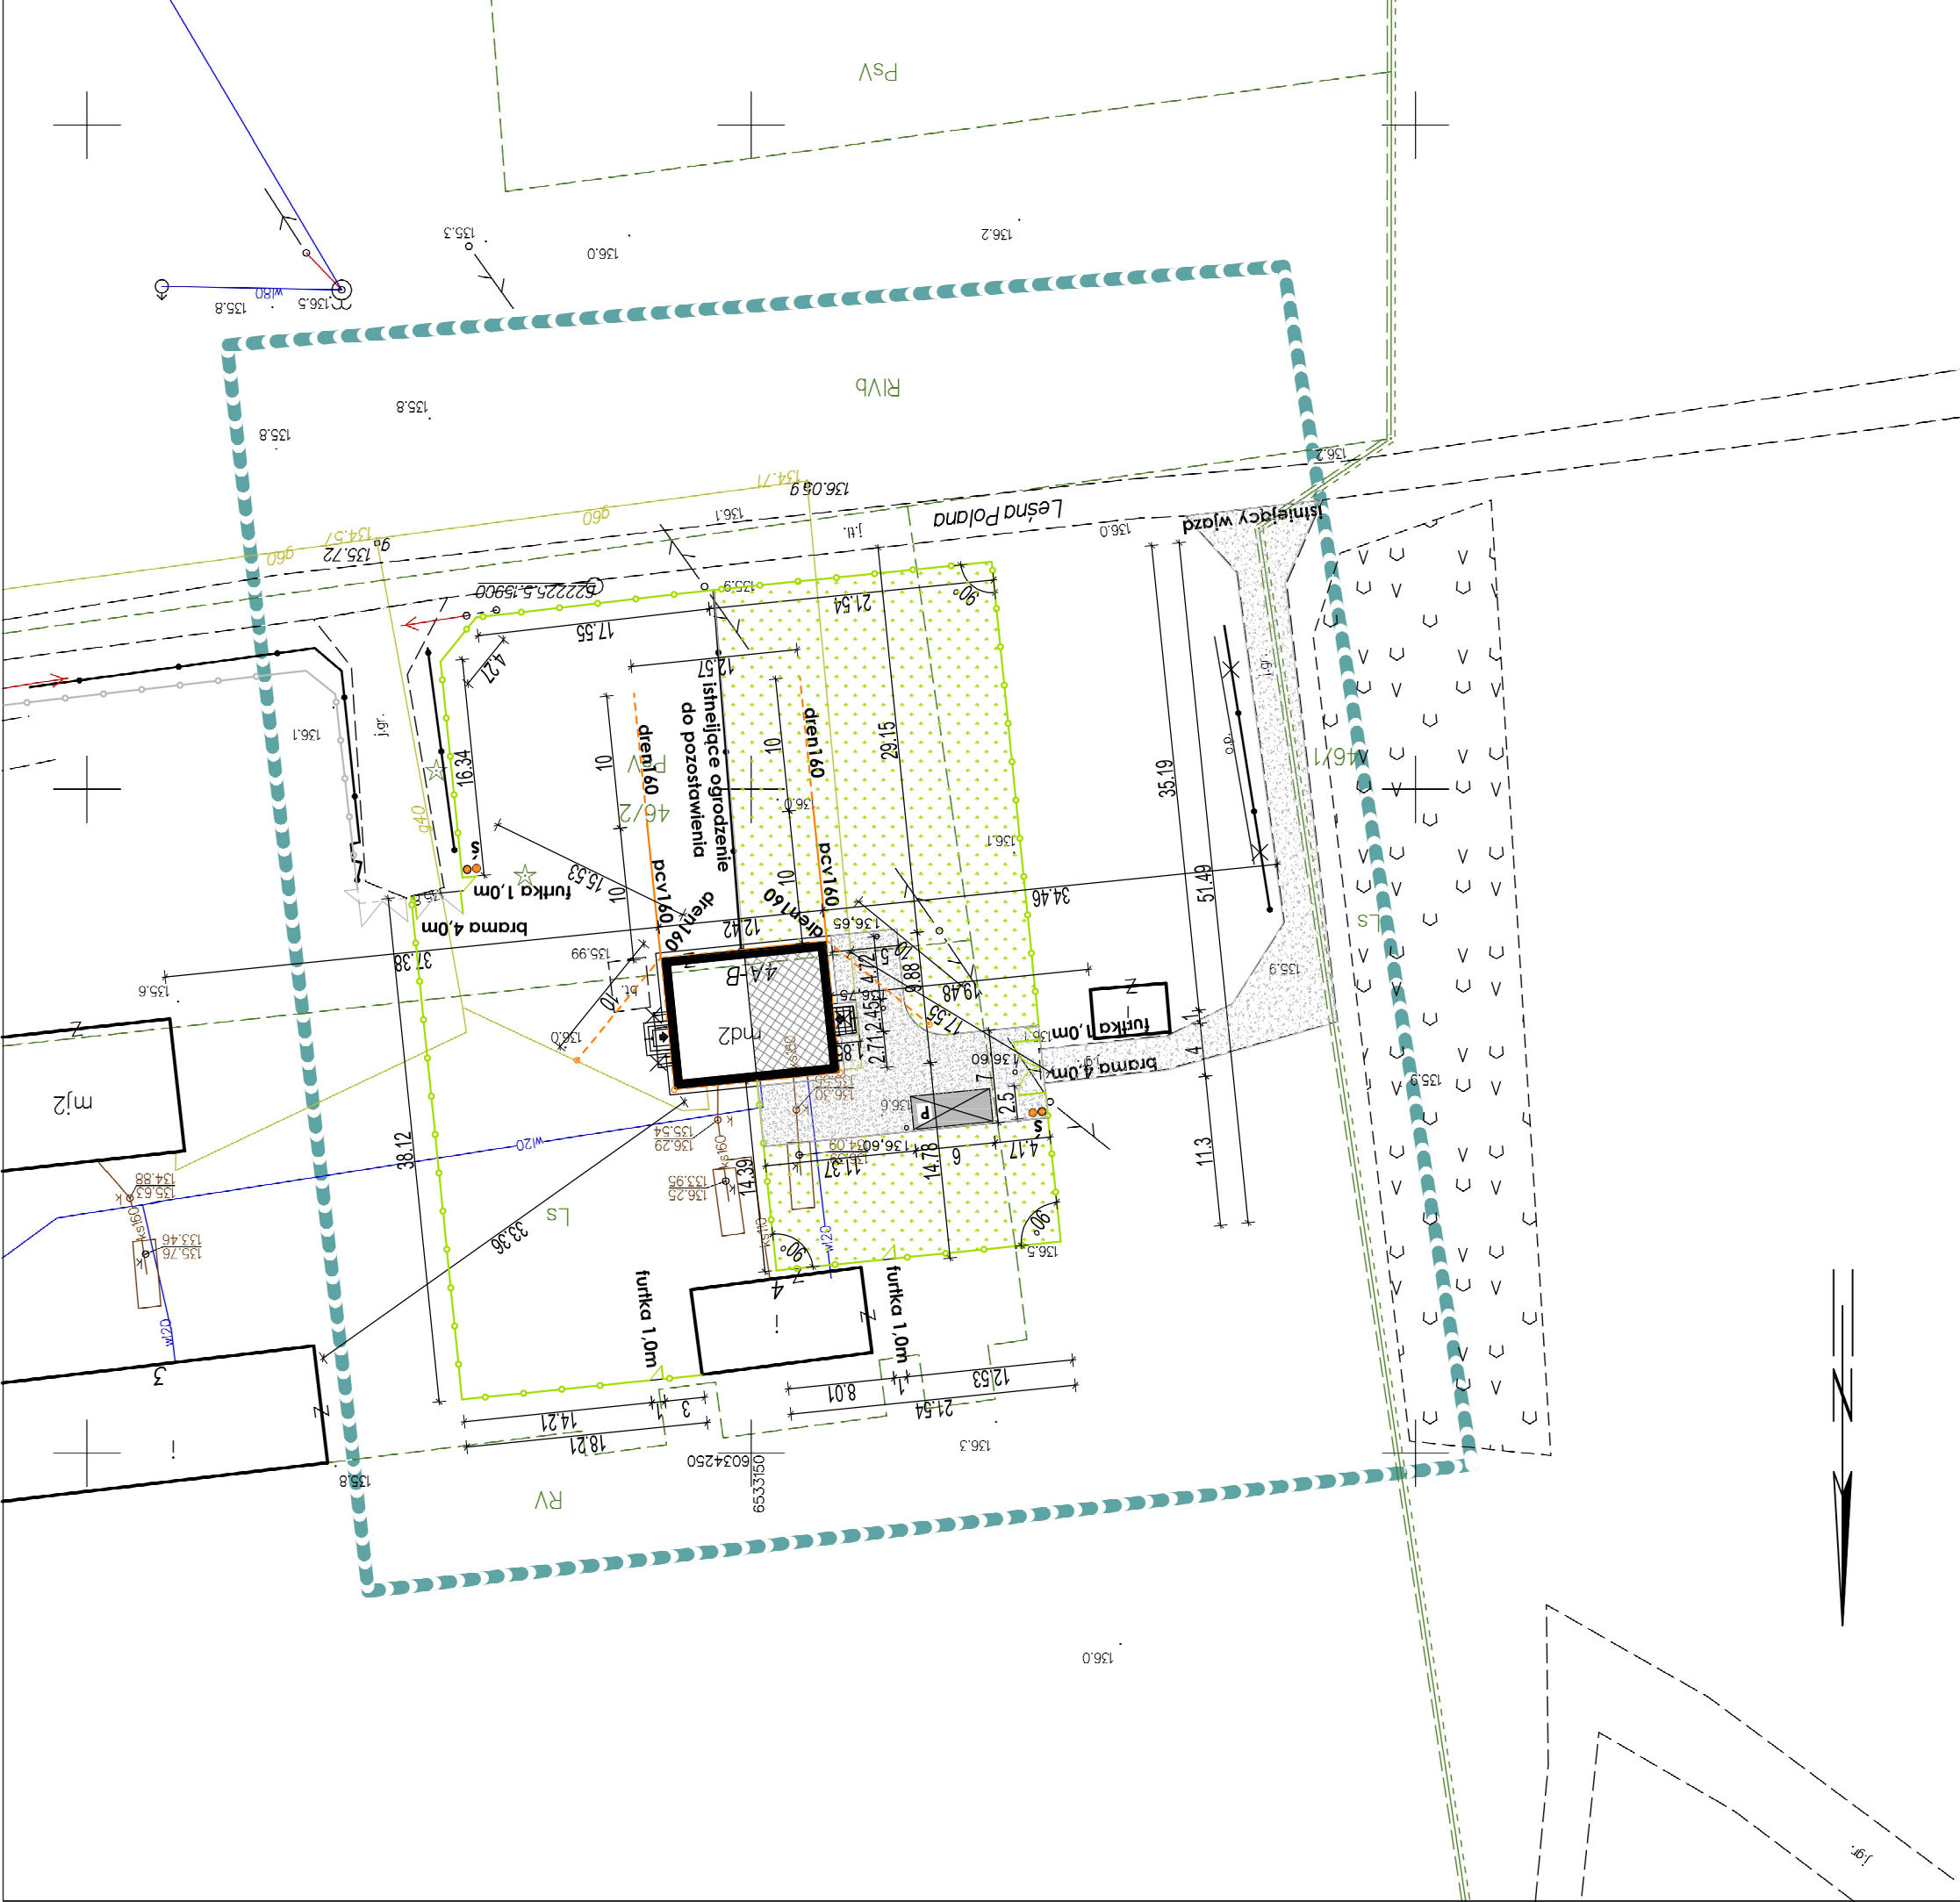
EGENDA:

zakres opracowania mapy do celów projektowych

LEGENDA:

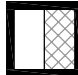
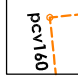

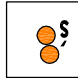
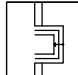

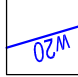

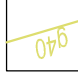
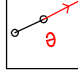
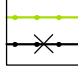
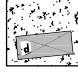
Podpisadłem się, że niniejszy dokument został opracowany w wyniku prac geodezyjnych i kartograficznych, których rezultaty zawiera opreń techniczny załączony jako załącznik.	złożenie	6640.81.2021	IDENTYFIKATOR ZGŁOSZENIA PRAC GEODEZYJNYCH	złożenie	6640.81.2021	PRZEDSIĘWZIĘCIE	GEOMAN USŁUG GEODEZYJNE	Wykonawca prac geodezyjnych	Nr oraz data sporządzenia dokumentu	Imię i nazwisko oraz nr uprawnień zawodowych kierownika prac	Imię i nazwisko kierownika prac
złożenie	6640.81.2021	PRZEDSIĘWZIĘCIE	GEOMAN USŁUG GEODEZYJNE	Wykonawca prac geodezyjnych	Nr oraz data sporządzenia dokumentu	Imię i nazwisko kierownika prac	Imię i nazwisko kierownika prac	złożenie	6640.81.2021	PRZEDSIĘWZIĘCIE	GEOMAN USŁUG GEODEZYJNE

W dniu 02.04.2021r. uzupełniono o treść nakładki RKSPUT Sopot
-patrz mapa
Sopot, dnia 12.04.2021r.



PROJEKT ZAGOSPODAROWANIA
skala 1:500

LEGENDA:

BUDYNEK MIESZKALNY, PROJEKTOWANY ZAKRES PRZEBUDOWY pdp=136,64mnpm	PROJEKTOWANY DRENĄŻ OPAKOWY Z ODPROWADZENIEM DO RÓWÓW CHŁONNYCH NA DZIAŁCE WŁASNEJ	WEJŚCIA DO BUDYNKU MIESZKALNEGO	POJEMNIKI NA ODPADKI STAŁE SEGREGACJA - ZGODNIE Z USTAWĄ	SCHODY WEJ. NA GRUNTCIE - KOSTKA BRUKOWA gr. 6cm, OPAŚKA ŻWIROWA	ZIELEŃ DO POZOSTAWIENIA TEREN DO WYRÓWNIANIA, OBSIĄNIE TRAWĄ	ISTNIEJĄCE PRZYŁĄCZE WODOCIĄGOWE Z WODOCIĄGĄU MIEJSKIEGO DO POZOSTAWIENIA	ISTNIEJĄCE PRZYŁĄCZE KANALIZACJI DO ZBIORNIKA BEZODPŁYWOWEGO KST160	ISTNIEJĄCE PRZYŁĄCZE GAZU Z SIECI G40	ISTNIEJĄCE PRZYŁĄCZE ENERGECYJNE NAPOWIETRZNE DO POZOSTAWIENIA	OGRODZENIE PRZEZNACZONE DO ROZBIÓRKI PROJEKTOWANE OGRODZENIE SIATKA NA SŁUPKACH STAŁOWYCH H=1,5m	PROJEKTOWANE MIEJSCE POSTOJU SAM. OSOB., KRUSZYWO 0/3/1,5mm gr. 8cm NA PODBUDOWIE Z KRUSZYWA 0/3/1,5mm gr. 20cm												
---	--	---------------------------------	---	---	---	--	---	---	---	--	---	---	---	---	---	---	---	---	--	---	---	---	---

PROJEKT ZAGOSPODAROWANIA		SKALA: 1:500	
ARCHITEKTONICZNA		DATA: 10-06-2021	
BRANZA	OBIEKT	PRZEBUDOWA BUDYNKU MIESZKALNEGO	
ADRES	działka nr 46/2, obr. M. Sopot 50pot, ul. Leśna Polana 4		
BUDOWY	mgr inż. Daniel Gromek specjalność architektoniczna upr. arch. POMO/304/2004/13 nr ewid. POMO-POM/BO/023/5/07		
PROJEKTOWAŁ	architektura	D E B E X ZAKŁAD USŁUG ARCHITEKTONICZNYCH PZT	