


PRZEKRÓJ B-B
skala 1:50

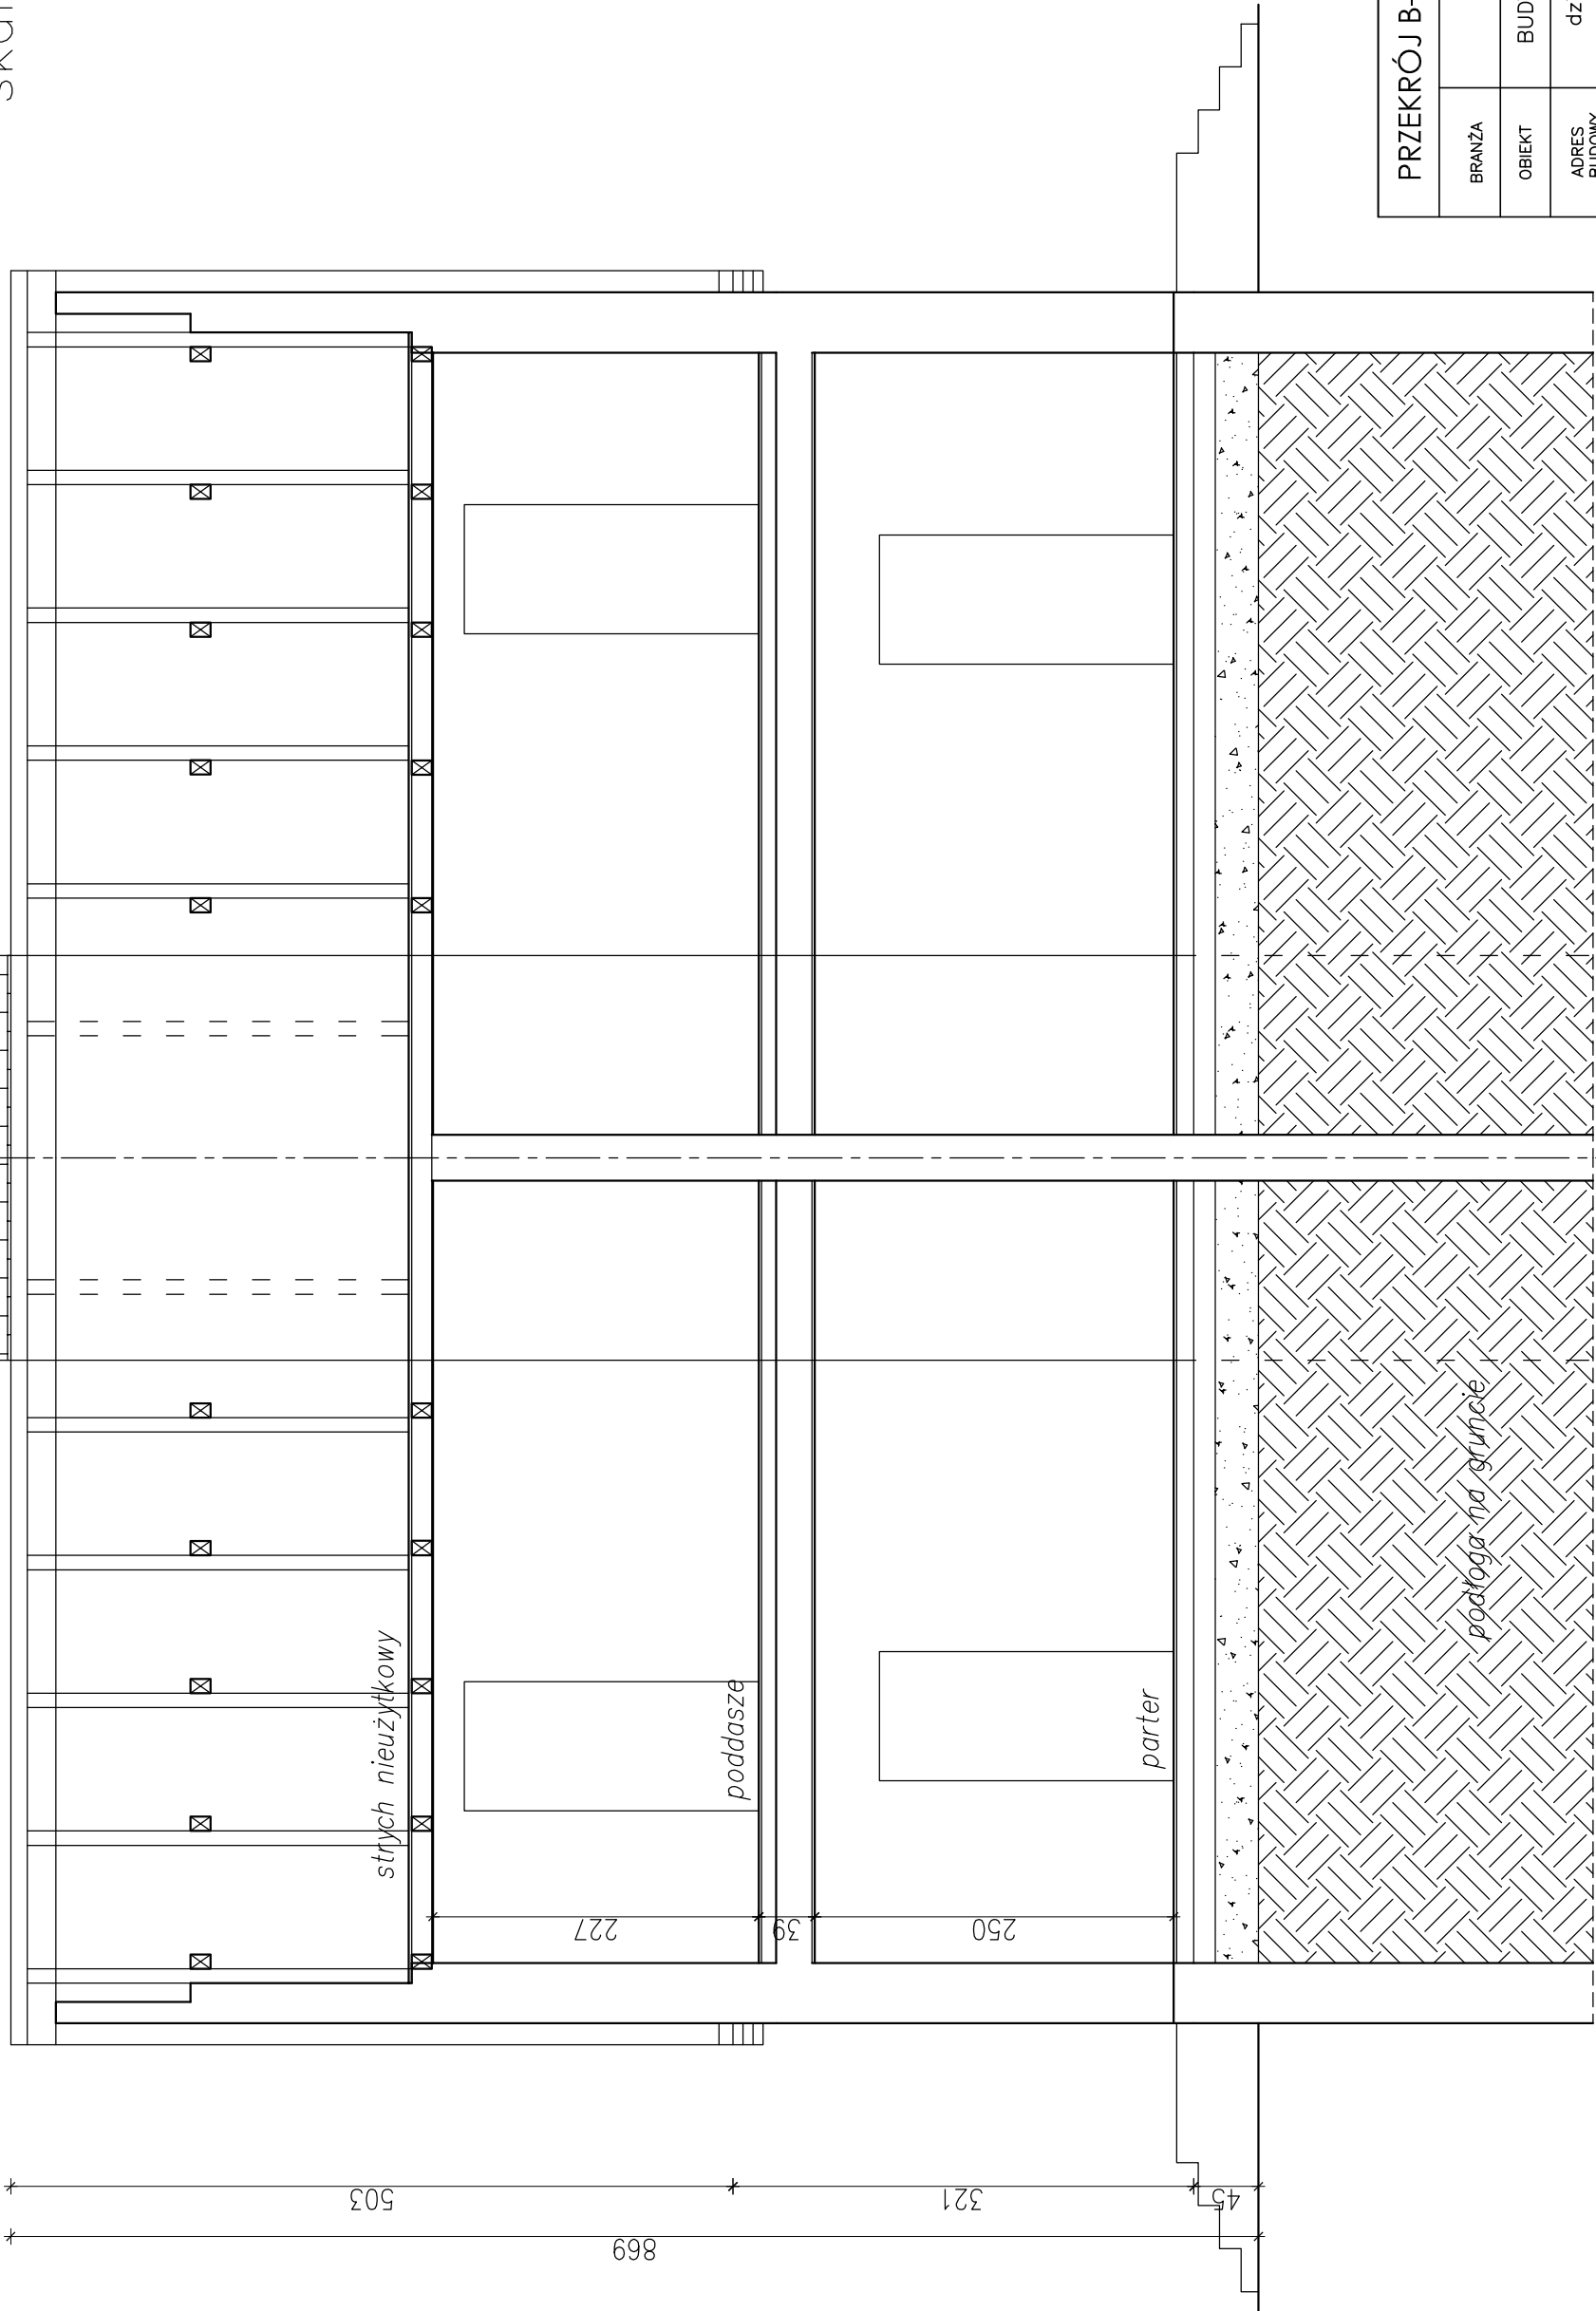

część objęta przebudową

PRZEKRÓJ B-B - inwentaryzacja		SKALA:	1:50
BRANŻA	ARCHITEKTONICZNA	DATA:	10-06-21
OBIEKT	BUDYNEK MIESZKALNY 2-RODZINNY		
ADRES BUDOWY	działka nr 46/2, obr. M. Sopot Sopot, ul. Leśna Polana 4		
Projektował architektura	mgr inż. Daniel Groniek upr. do proj. w ograniczonym zakresie w specjalności architektonicznej nr ewid.: POM/0304/Z00A/13		PODPIS
	D E B E X		06
	ZAKŁAD USŁUG DOKUMENTACYJNYCH B U D O W N I C T W A		