

Pozwiera się zgodność niniejszej kopii z treścią materiału państwowego zasobu geodezyjnego i kartograficznego	
Organ prowadzący państwowy zasób geodezyjny i kartograficzny	STAROSTA PŁOCKI
Nazwa materiału zasobu	mapa zasadnicza
Identyfikator ewidencyjny materiału zasobu	1419 7.181.08.15.3
Data wykonania kopii	31.07.2018
Imię, nazwisko i podpis osoby reprezentującej organ	mgr inż. Łukasz Wójcicki Główny Inżynier Geodezji i Kartografii


Fragment mapy zasadniczej
Skala 1:1000
Obręb ewid. emailno
Gmina Stara Biała
Powiat Płocki

Legenda:

Obszar objęty remontem dachu

ZA ZGODNOŚĆ Z ORYGINAŁEM

mgr inż. Łukasz Wójcicki
UPRAWNIENIA BUDOWLANE
numer ewidencyjny MAZ/0225/PWBKb/15
do projektowania i kierowania robotami budowlanymi w specjalności konstrukcyjno-budowlanej bez ograniczeń

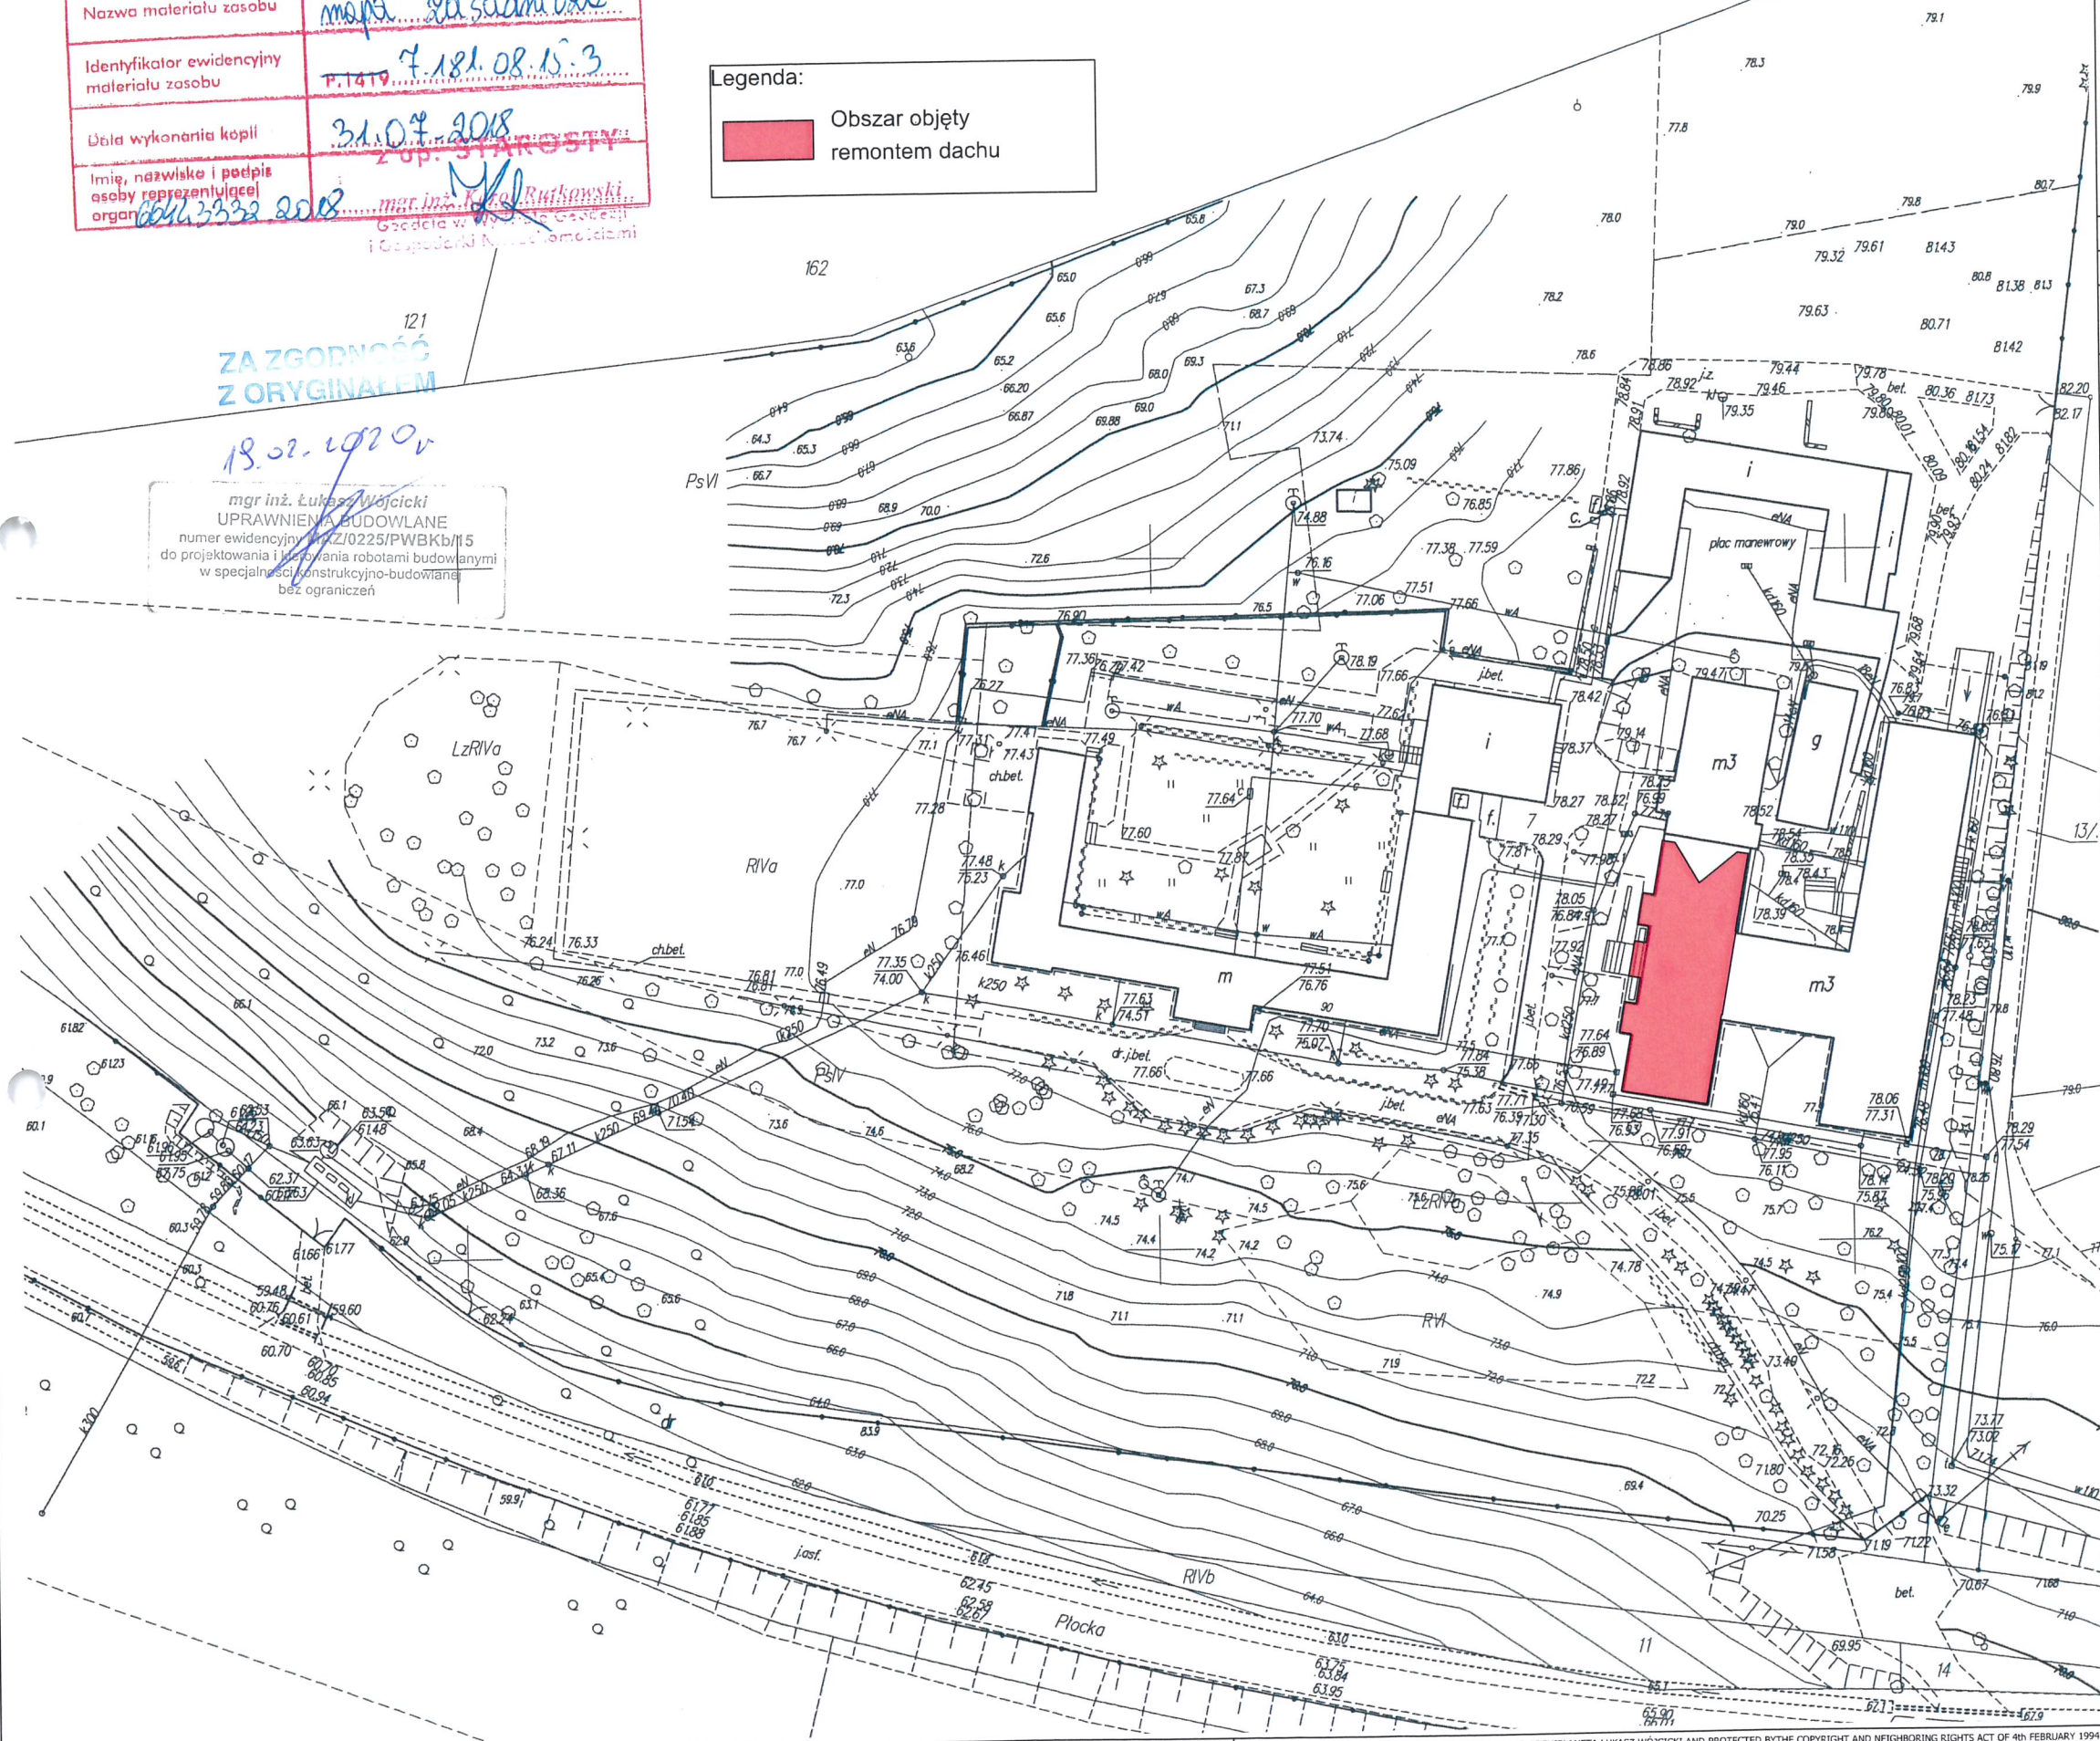

INWESTYCJA:/INVESTMENT:

PROJEKT REMONTU DACHU ORAZ POMIESZCZEŃ ZNAJDUJĄCYCH SIĘ NA KONDYGNACJI TRZECIEJ DOMU POMOCY SPOŁECZNEJ IM. BŁ. ABP A. J. NOWOWIEJSKIEGO W BRWILNIE. ETAP III

PLAN:/PLAN:

Rewizje:/Revisions:

Nr./No	Data/Date:	Opis/Description:	Opr./By:

INWESTOR:/INVESTOR:

Dom Pomocy Społecznej im. Bł. Abp A. J. Nowowiejskiego w Brwilnie
09-400 Brwilno
ul. Płocka 90

ZAPROJEKTOWANO PRZEZ:/DESIGN BY:



ArchiPlaneta Łukasz Wójcicki
ul. Narodowych Sił Zbrojnych 13/56
09-400 Płock
tel. 535 000 999
e-mail: biuro@archiplaneta.pl

ADRES:/ADDRESS:

Województwo: mazowieckie
Powiat: płocki
Położenie: Brwilno
Jednostka ewidencyjna: 141913_2 - Brwilno
Obręb: Nr 0007 - Brwilno
Działka nr ewid. 7

FAZA:/PHASE:	Projekt budowlany/Construction project		
BRANŻA:/DISCIPLINE:	Architektura/Architecture		
PROJEKTOWAŁ:/DESIGNED BY:	PODPIS:/SIGNATURE:	NR. UPR. BUD./BUILDING DESIGNER LICENCE NUMBER	
mgr inż. Łukasz Wójcicki		MAZ/0225/PWBKb/15	
PROJEKTANT ARCHITEKTURY:	PODPIS:/SIGNATURE:	NR. UPR. BUD./BUILDING DESIGNER LICENCE NUMBER	
mgr inż. arch. Aleksandra Kruszyna - Ksepko		Wa-44/99	
OPRACOWAŁ:/PREPARED BY:	PODPIS:/SIGNATURE:	NR. UPR. BUD./BUILDING DESIGNER LICENCE NUMBER	
inż. Michał Haraziński		-	
inż. Łukasz Kotuniak		-	

RYSUNEK:/DRAWING:

NR./NO:	Obszar objęty w projekcie		
DATA:/DATE:			
19-02-2020r.			
SKALA:/SCALE:	1:50		