



DROGA WOJEWÓDZKA NR 241  
KM 17+038÷17+080  
PRZEKRÓJ PEŁNEJ KONSTRUKCJI JEZDNI

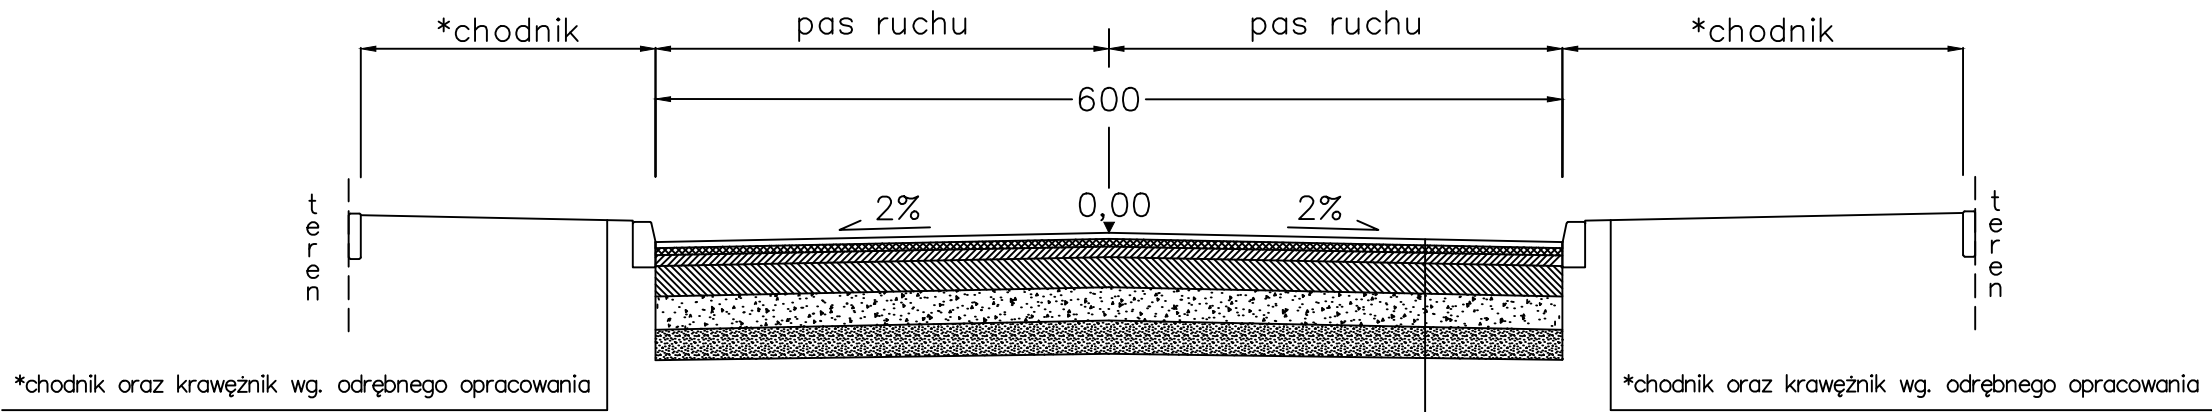

jezdnia

w-wa ścierna z mastyksu grysowego z SMA 8 z polimeroasfalterm PMB 45/80-55 wg WT-2 gr. 4 cm
w-wa wiążąca asfaltowa AC16W z polimeroasfalterm PMB 25/55-60 gr. 5 cm
w-wa podbudowy zasadniczej z betonu asfaltowego AC 16P 35/50 gr. 7 cm
w-wa podbudowy zasadniczej z mieszanki niezwiązanej z kruszywem C90/3 gr. 20 cm
w-wa podbudowy pomocniczej z mieszanki związanej spoiwem hydraulicznym C3/4 gr. 22 cm
w-wa ulepszonego podłoża z gruntu stabilizowanego spoiwem hydraulicznym C1,5/2,0 gr. 20 cm

DROGA WOJEWÓDZKA NR 241  
KM 17+090÷17+255  
PRZEKRÓJ PEŁNEJ KONSTRUKCJI JEZDNI

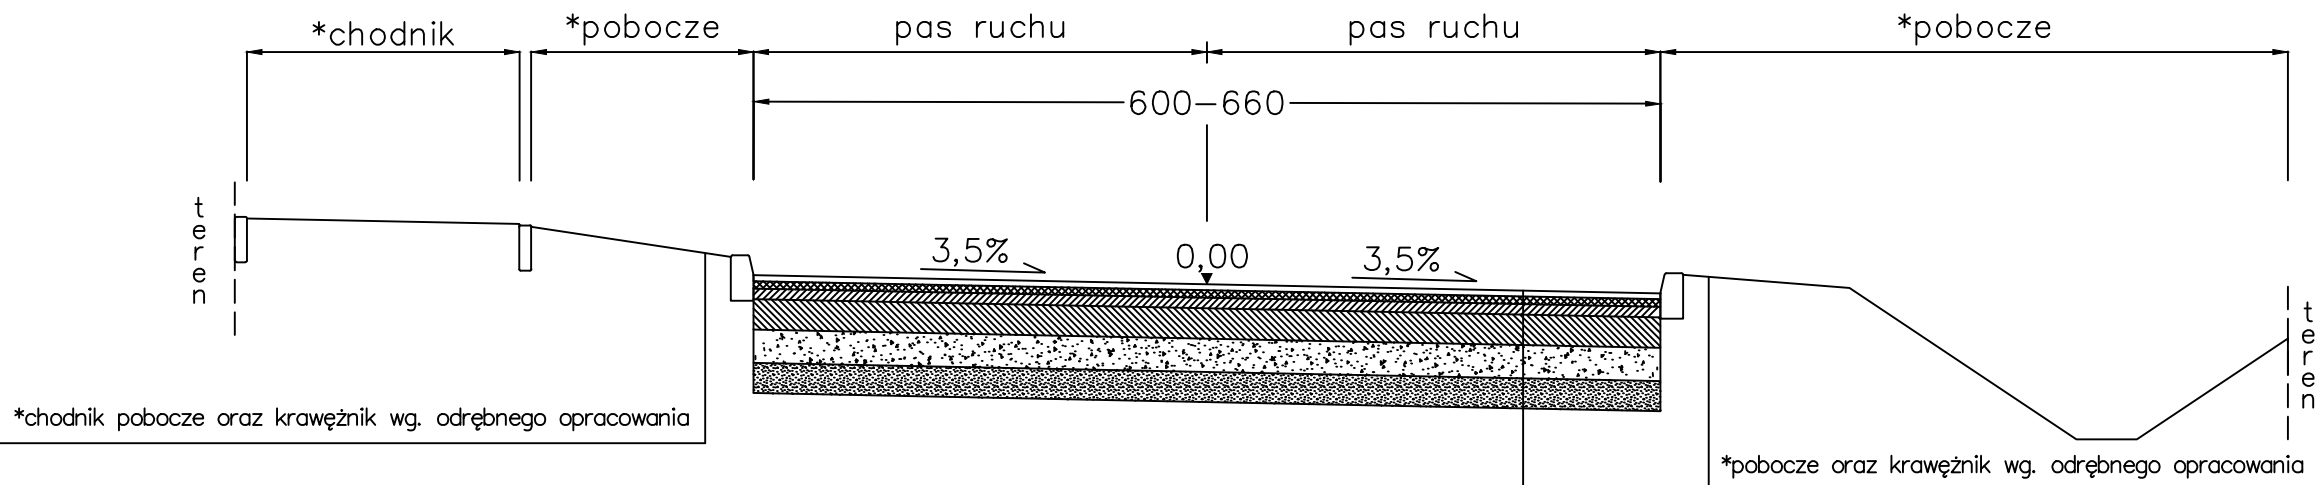

jezdnia

w-wa ścierna z mastyksu grysowego z SMA 8 z polimeroasfalterm PMB 45/80-55 wg WT-2 gr. 4 cm
w-wa wiążąca asfaltowa AC16W z polimeroasfalterm PMB 25/55-60 gr. 5 cm
w-wa podbudowy zasadniczej z betonu asfaltowego AC 16P 35/50 gr. 7 cm
w-wa podbudowy zasadniczej z mieszanki niezwiązanej z kruszywem C90/3 gr. 20 cm
w-wa podbudowy pomocniczej z mieszanki związanej spoiwem hydraulicznym C3/4 gr. 22 cm
w-wa ulepszonego podłoża z gruntu stabilizowanego spoiwem hydraulicznym C1,5/2,0 gr. 20 cm

Inwestor:	Zarząd Dróg Wojewódzkich w Bydgoszczy ul. Dworcowa 80, 85 - 010 Bydgoszcz			
Jednostka projektująca:	Rejon Dróg Wojewódzkich w Tucholi ul. Przemysłowa 4, 89 - 500 Tuchola			
Zadanie:	Odnowa nawierzchni DW Nr 241 na odc. Wieszczyce - Pamiętowo od km 14+360 do km 17+360 dł. 3,000 km			
Tytuł rysunku:	Przekroje konstrukcyjne	Skala:	1:50	Numer rysunku 10
Stanowisko:	Imię i nazwisko:	Data:		Podpis:
Opracowujący	Jakub Kłofczyński	01.2025		