

SCHEMATY MONTAŻOWE

SZAFA SAH.01


01/07-2024

MODERNIZACJA HYDROFORNI
W ŚCO KIELCE


Klient:
ŚWIĘTOKRZYSKIE CENTRUM ONKOLOGII
25-734 KIELCE

Spis zawartości projektu


[illegible][illegible]

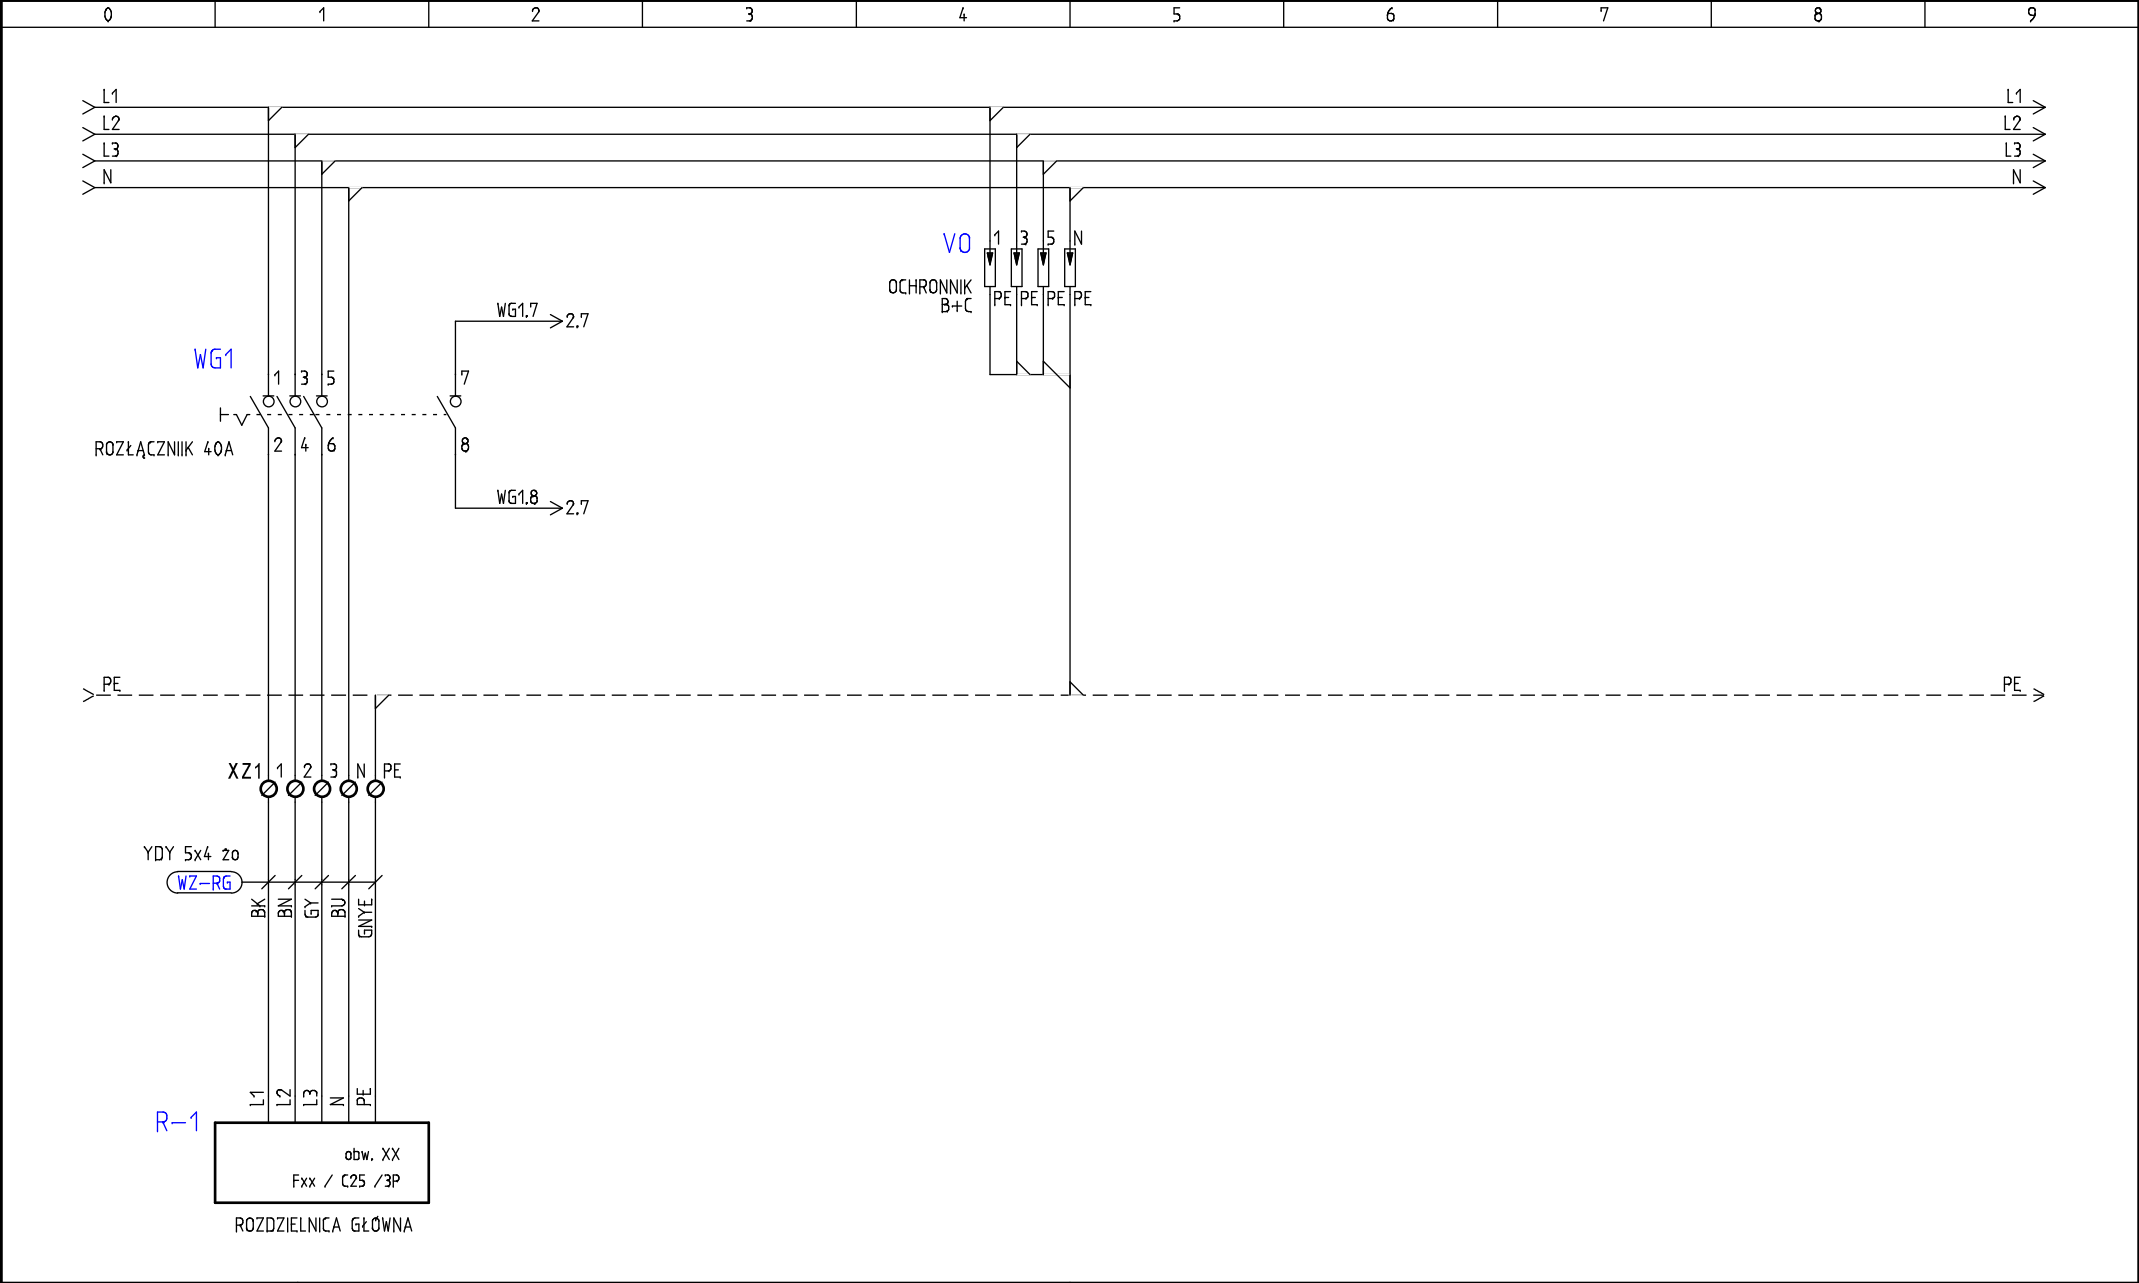

<div>P.P.H Sawox sp.j.</div> <div>ul. Olszewskiego 6B; 25-663 Kielce</div> <div>www.sawox.pl; sawox@sawox.pl</div>	FUNKCJA	IMIĘ I NAZWISKO	UPRAWNIENIA	Podpis	Nazwa projektu: MODERNIZACJA HYDROFORNI W ŚCO KIELCE Nazwa arkusza: ZASILANIE SZAFY ~400V	Schemat / następny: <div>1/2</div>			
	PROJEKTOWAŁ:	Piotr Zabłocki	SWK/0163/P00E/09			Projekt nr:	01/07-2024	Skala:	
	OPRACOWAŁ:	Jacek Komendotowicz				Stadium:	P.T.	Branża:	AKPIA
	SPRAWDZIŁ:					Data:	07.2024	Format:	

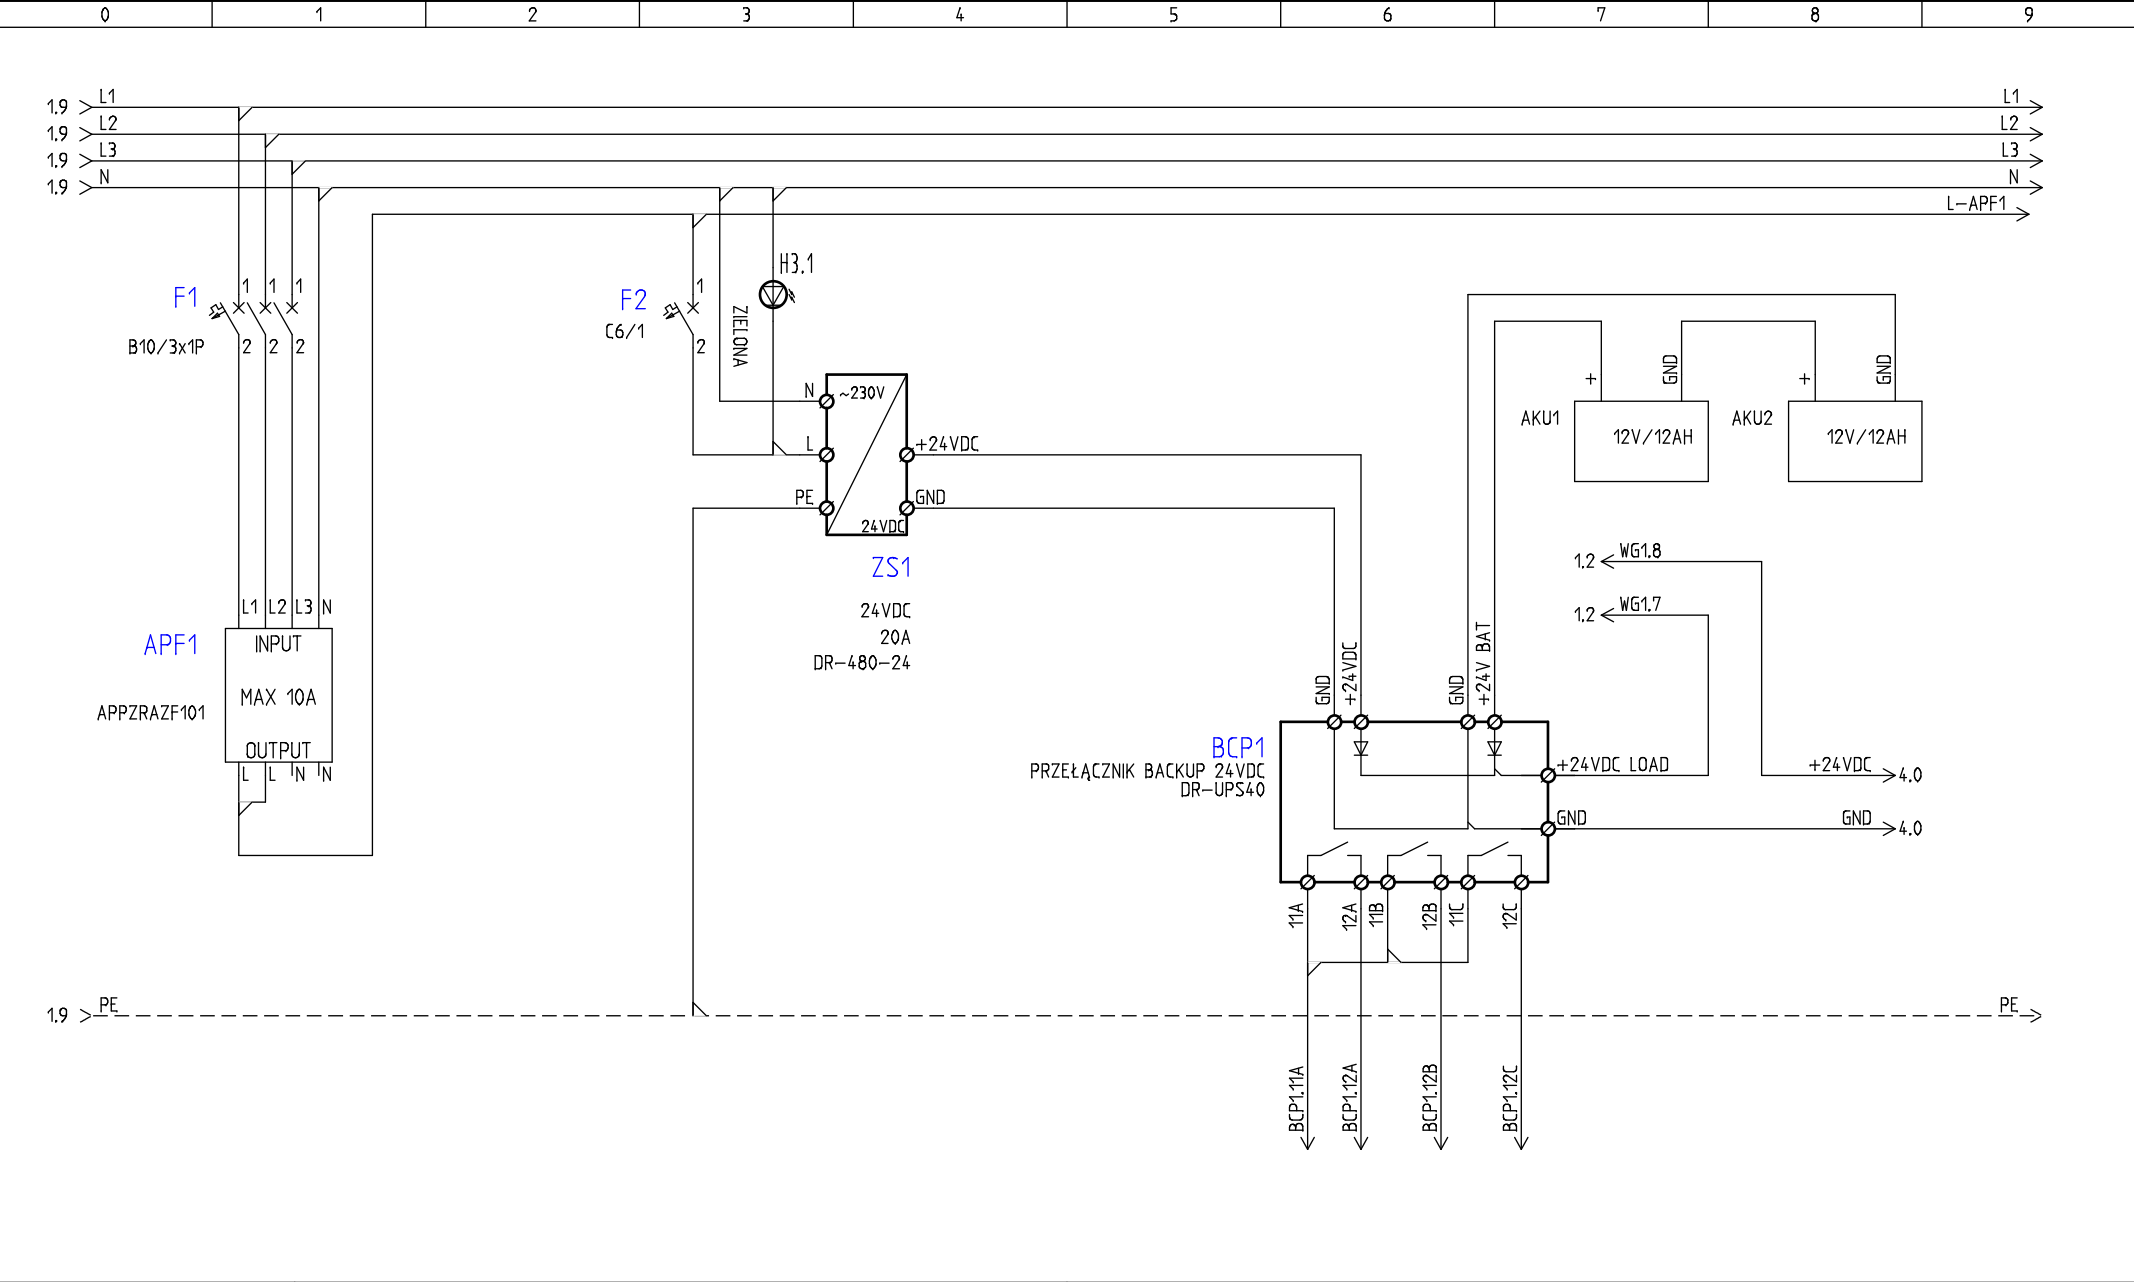


<div>P.P.H Sawox sp.j.</div> <div>ul. Olszewskiego 6B; 25-663 Kielce</div> <div>www.sawox.pl; sawox@sawox.pl</div>	FUNKCJA	IMIĘ I NAZWISKO	UPRAWNIENIA	Podpis	Nazwa projektu: MODERNIZACJA HYDROFORNI W ŚCO KIELCE Nazwa arkusza: ZASILANIE 24VDC	Schemat / następny: 2 / 3	
	PROJEKTOWAŁ:	Piotr Zabłocki	SWK/0163/P00E/09			Projekt nr:	01/07-2024
	OPRACOWAŁ:	Jacek Komendotowicz				Stadium:	P.T.
	SPRAWDZIŁ:					Data:	07.2024
						Skala:	
						Branża:	AKPIA
						Format:	

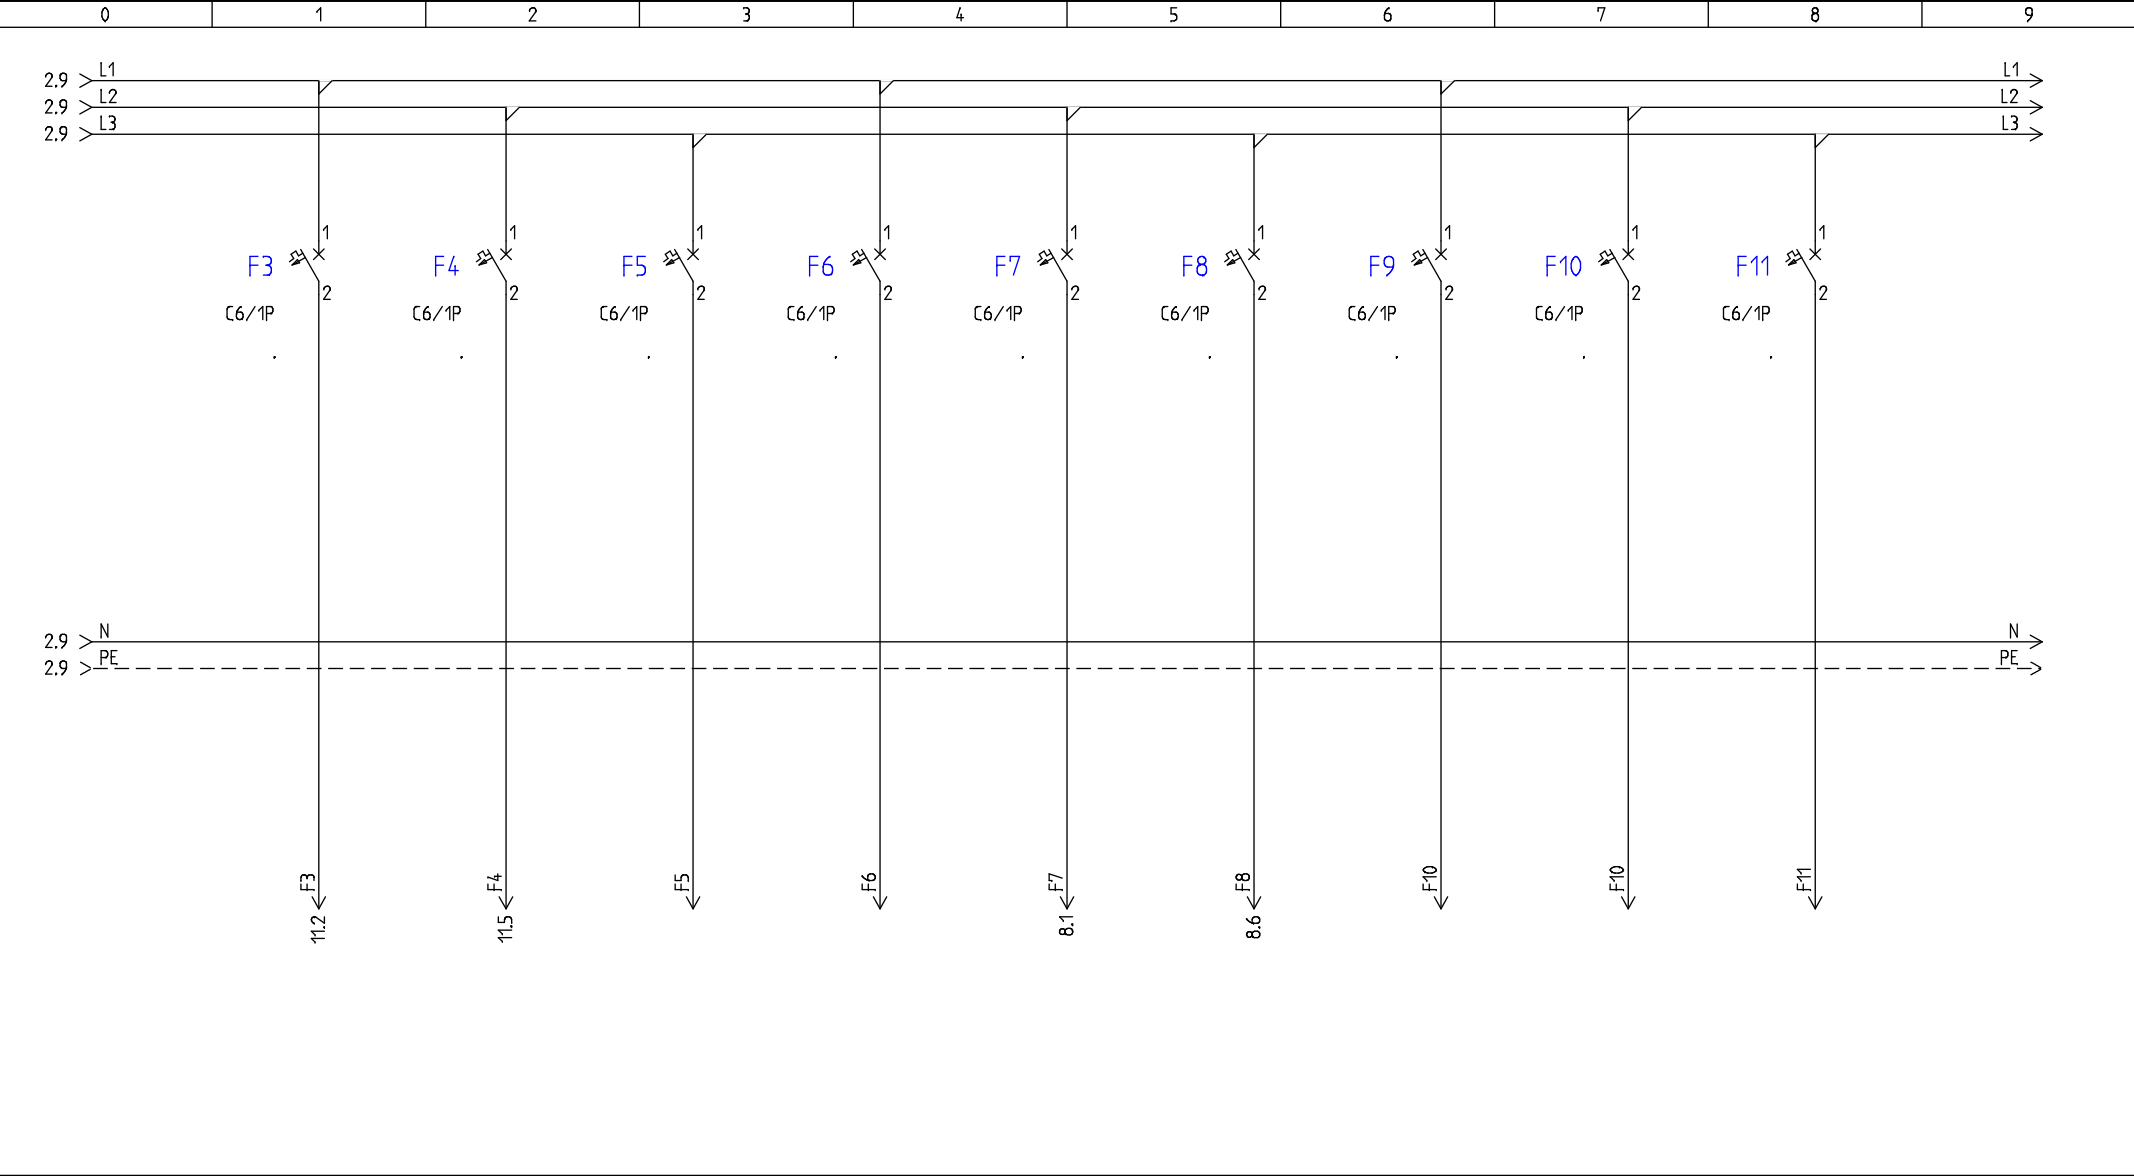


ZASILANIE ZAWORU ZS1.1	ZASILANIE ZAWORU ZS1.2	ZASILANIE ZAWORU ZS2.1	ZASILANIE ZAWORU ZS2.2	ZASILANIE CZ.01	ZASILANIE CZ.02	Rezerwa	Rezerwa	Rezerwa
---------------------------	---------------------------	---------------------------	---------------------------	--------------------	--------------------	---------	---------	---------


P.P.H Sawox sp.j. ul. Olszewskiego 6B; 25-663 Kielce www.sawox.pl ; sawox@sawox.pl	FUNKCJA	IMIĘ I NAZWISKO	UPRAWNIENIA	Podpis	Nazwa projektu:	MODERNIZACJA HYDROFORNI W SCO KIELCE			Schemat / następny: <div>3 / 4</div>			
	PROJEKTOWAŁ:	Piotr Zabłocki	SWK/0163/P00E/09		Nazwa arkusza:	ZASILANIE ~230V			Projekt nr:	01/07-2024	Skala:	
	OPRACOWAŁ:	Jacek Komendotowicz							Stadium:	P.T.	Branża:	AKPIA
	SPRAWDZIŁ:									Data:	07.2024	Format:
										AKPIA		

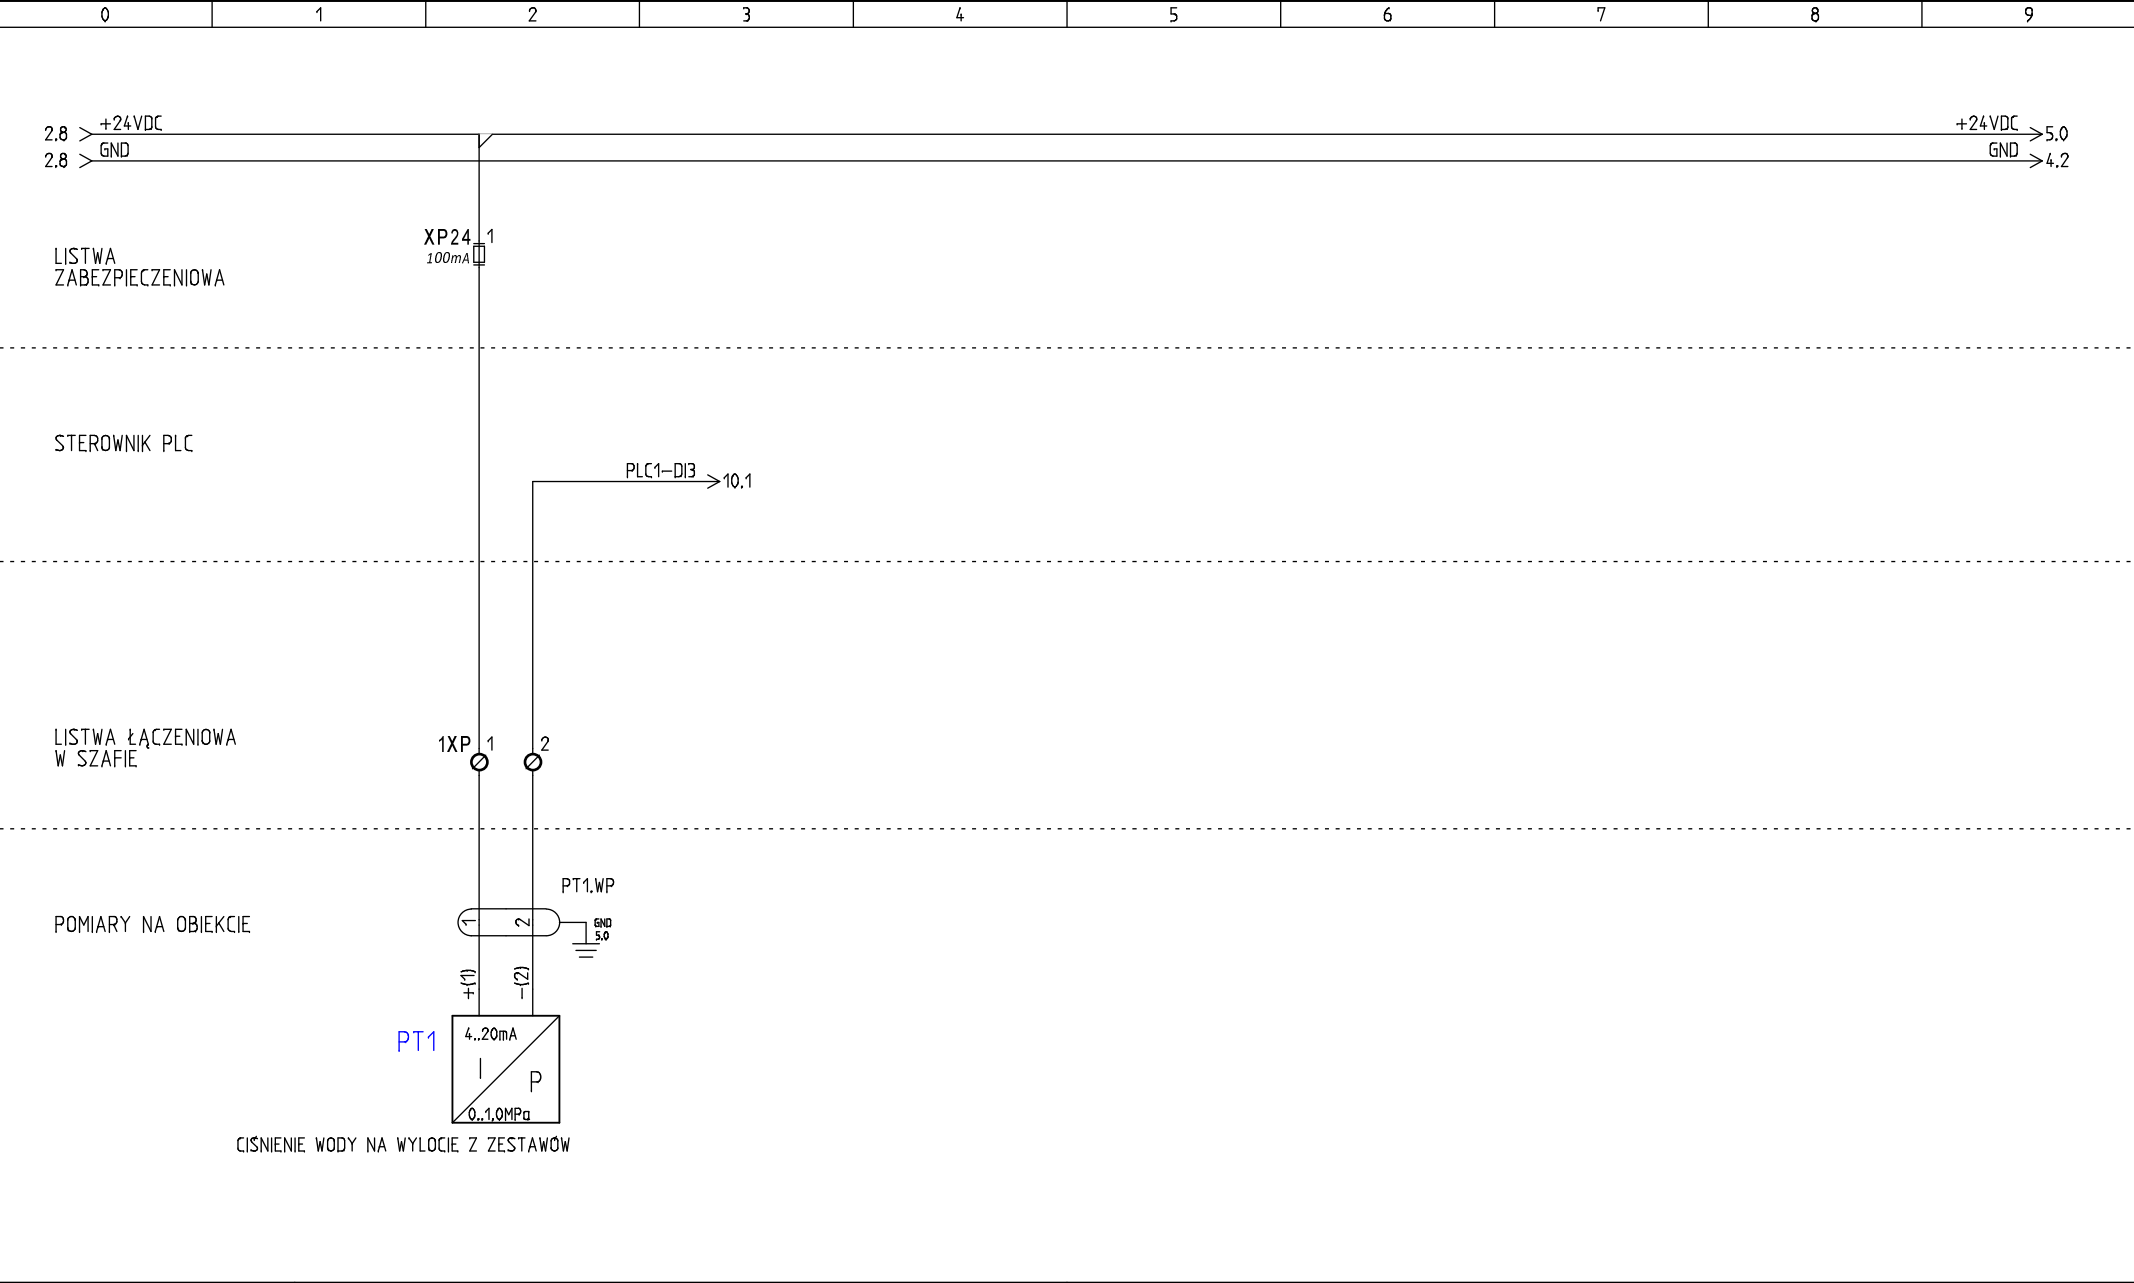


<div><div>P.P.H Sawox sp.j.</div><div>ul. Olszewskiego 6B; 25-663 Kielce</div><div>www.sawox.pl; sawox@sawox.pl</div></div>	FUNKCJA	IMIĘ I NAZWISKO	UPRAWNIENIA	Podpis	Nazwa projektu: <div>MODERNIZACJA HYDROFORNI W ŚCO KIELCE</div> Nazwa arkusza: <div>POMIAR CIŚNIENIA NA WYLOCIE Z WĘZŁÓW</div>	Schemat / następny: <div>4 / 5</div>			
	PROJEKTOWAŁ:	Piotr Zabłocki	SWK/0163/P00E/09			Projekt nr:	01/07-2024	Skala:	
	OPRACOWAŁ:	Jacek Komendotowicz				Stadium:	P.T.	Branża:	AKPIA
	SPRAWDZIŁ:					Data:	07.2024	Format:	

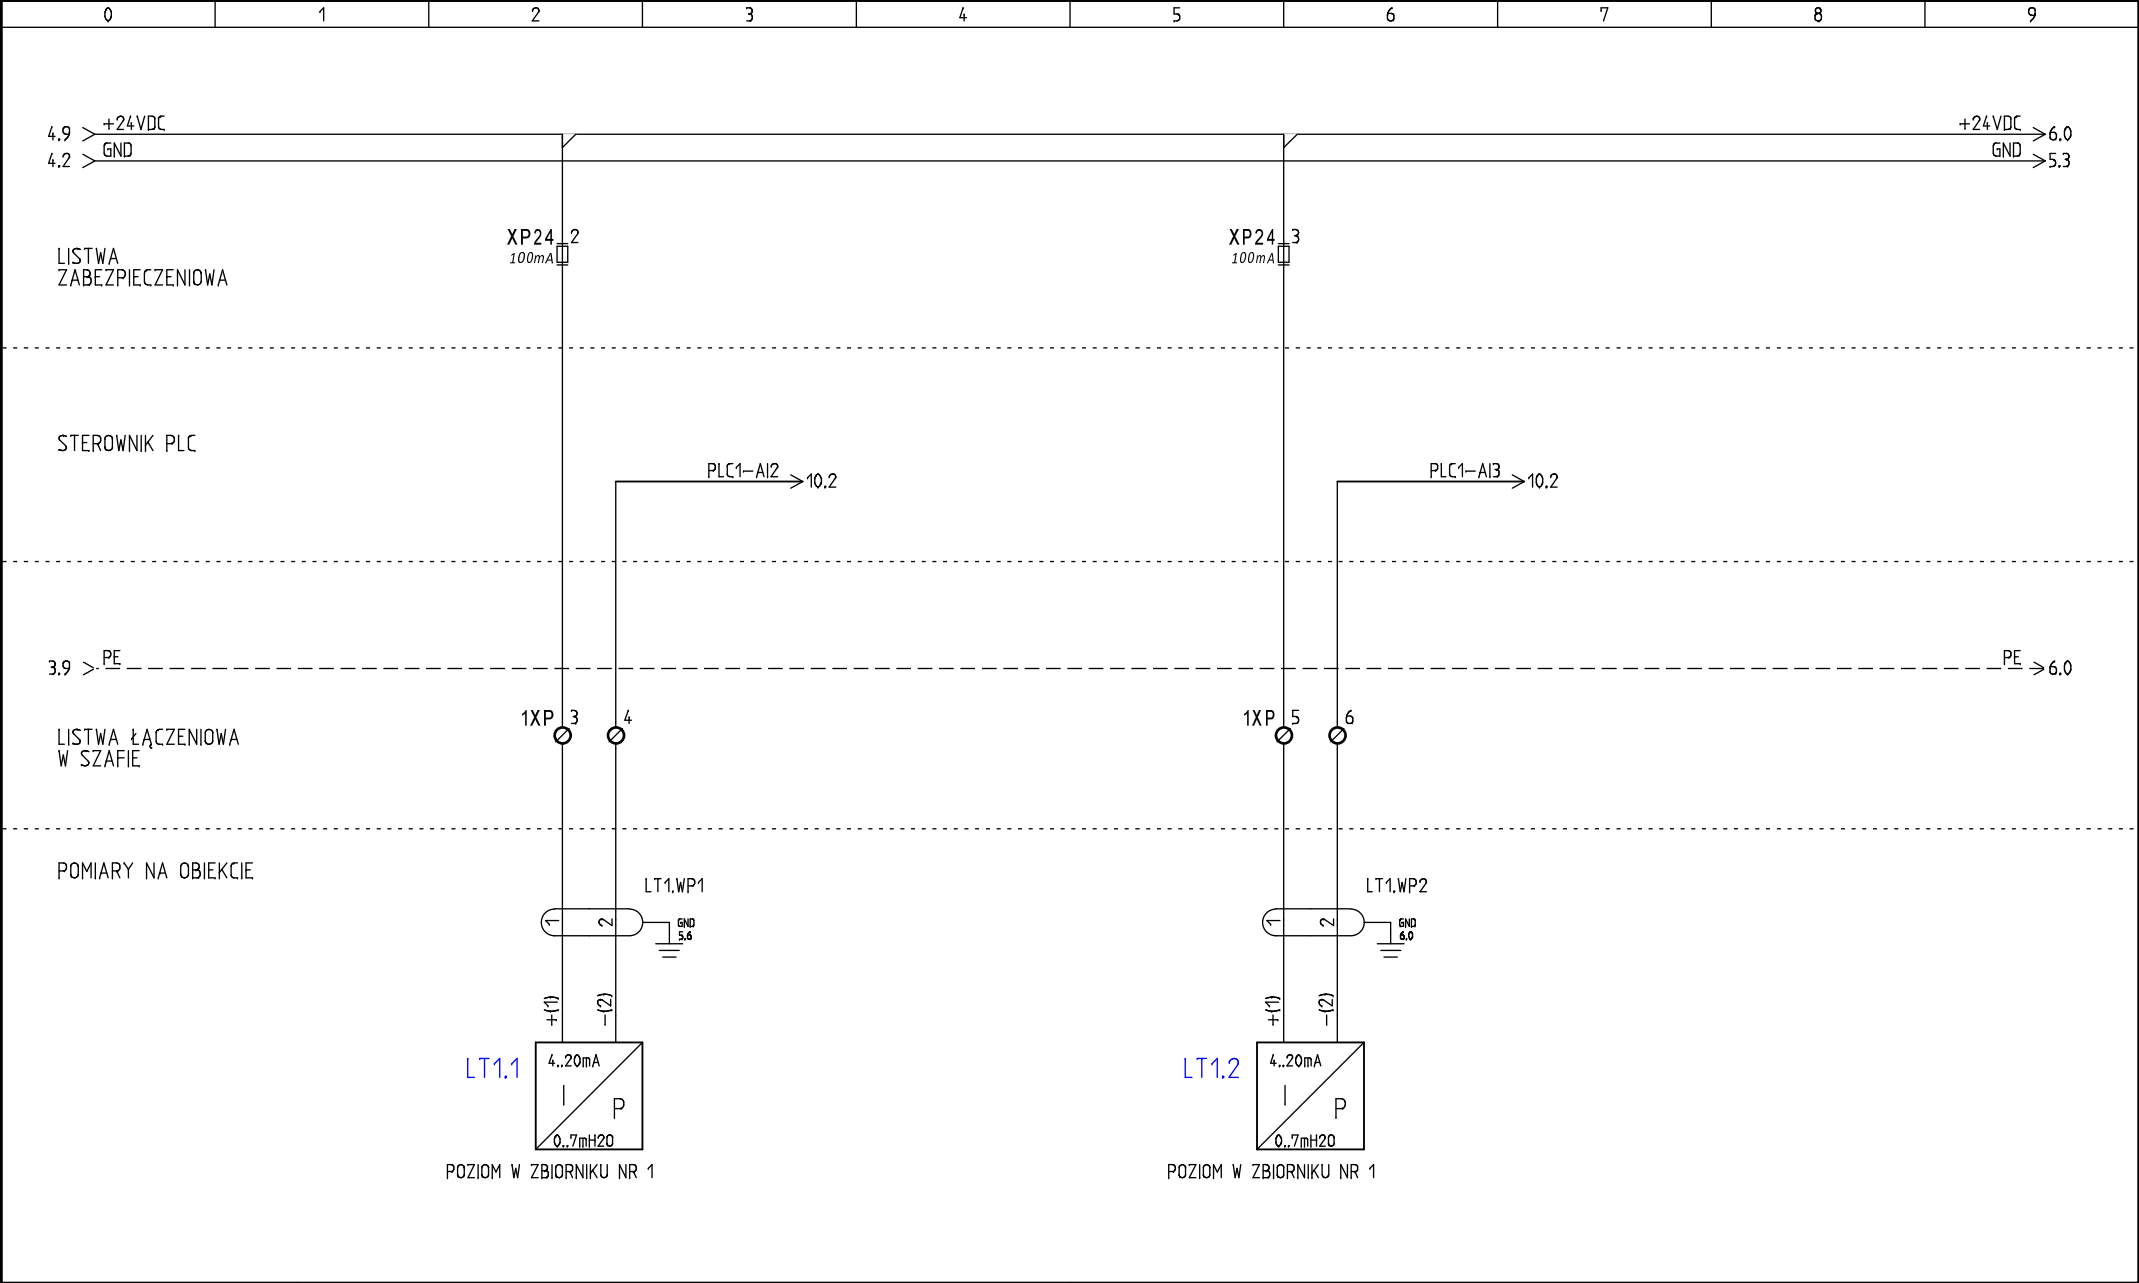


P.P.H Sawox sp.j. ul. Olszewskiego 6B; 25-663 Kielce www.sawox.pl ; sawox@sawox.pl	FUNKCJA	IMIĘ I NAZWISKO	UPRAWNIENIA	Podpis	Nazwa projektu:	MODERNIZACJA HYDROFORNI W ŚCO KIELCE			Schemat / następny: 5 / 6			
	PROJEKTOWAŁ:	Piotr Zabłocki	SWK/0163/P00E/09		Nazwa arkusza:	POMIAR POZIOMÓW W ZBIORNIKU NR 1			Projekt nr:	01/07-2024	Skala:	
	OPRACOWAŁ:	Jacek Komendotowicz							Stadium:	P.T.	Branża:	AKPIA
	SPRAWDZIŁ:									Data:	07.2024	Format:

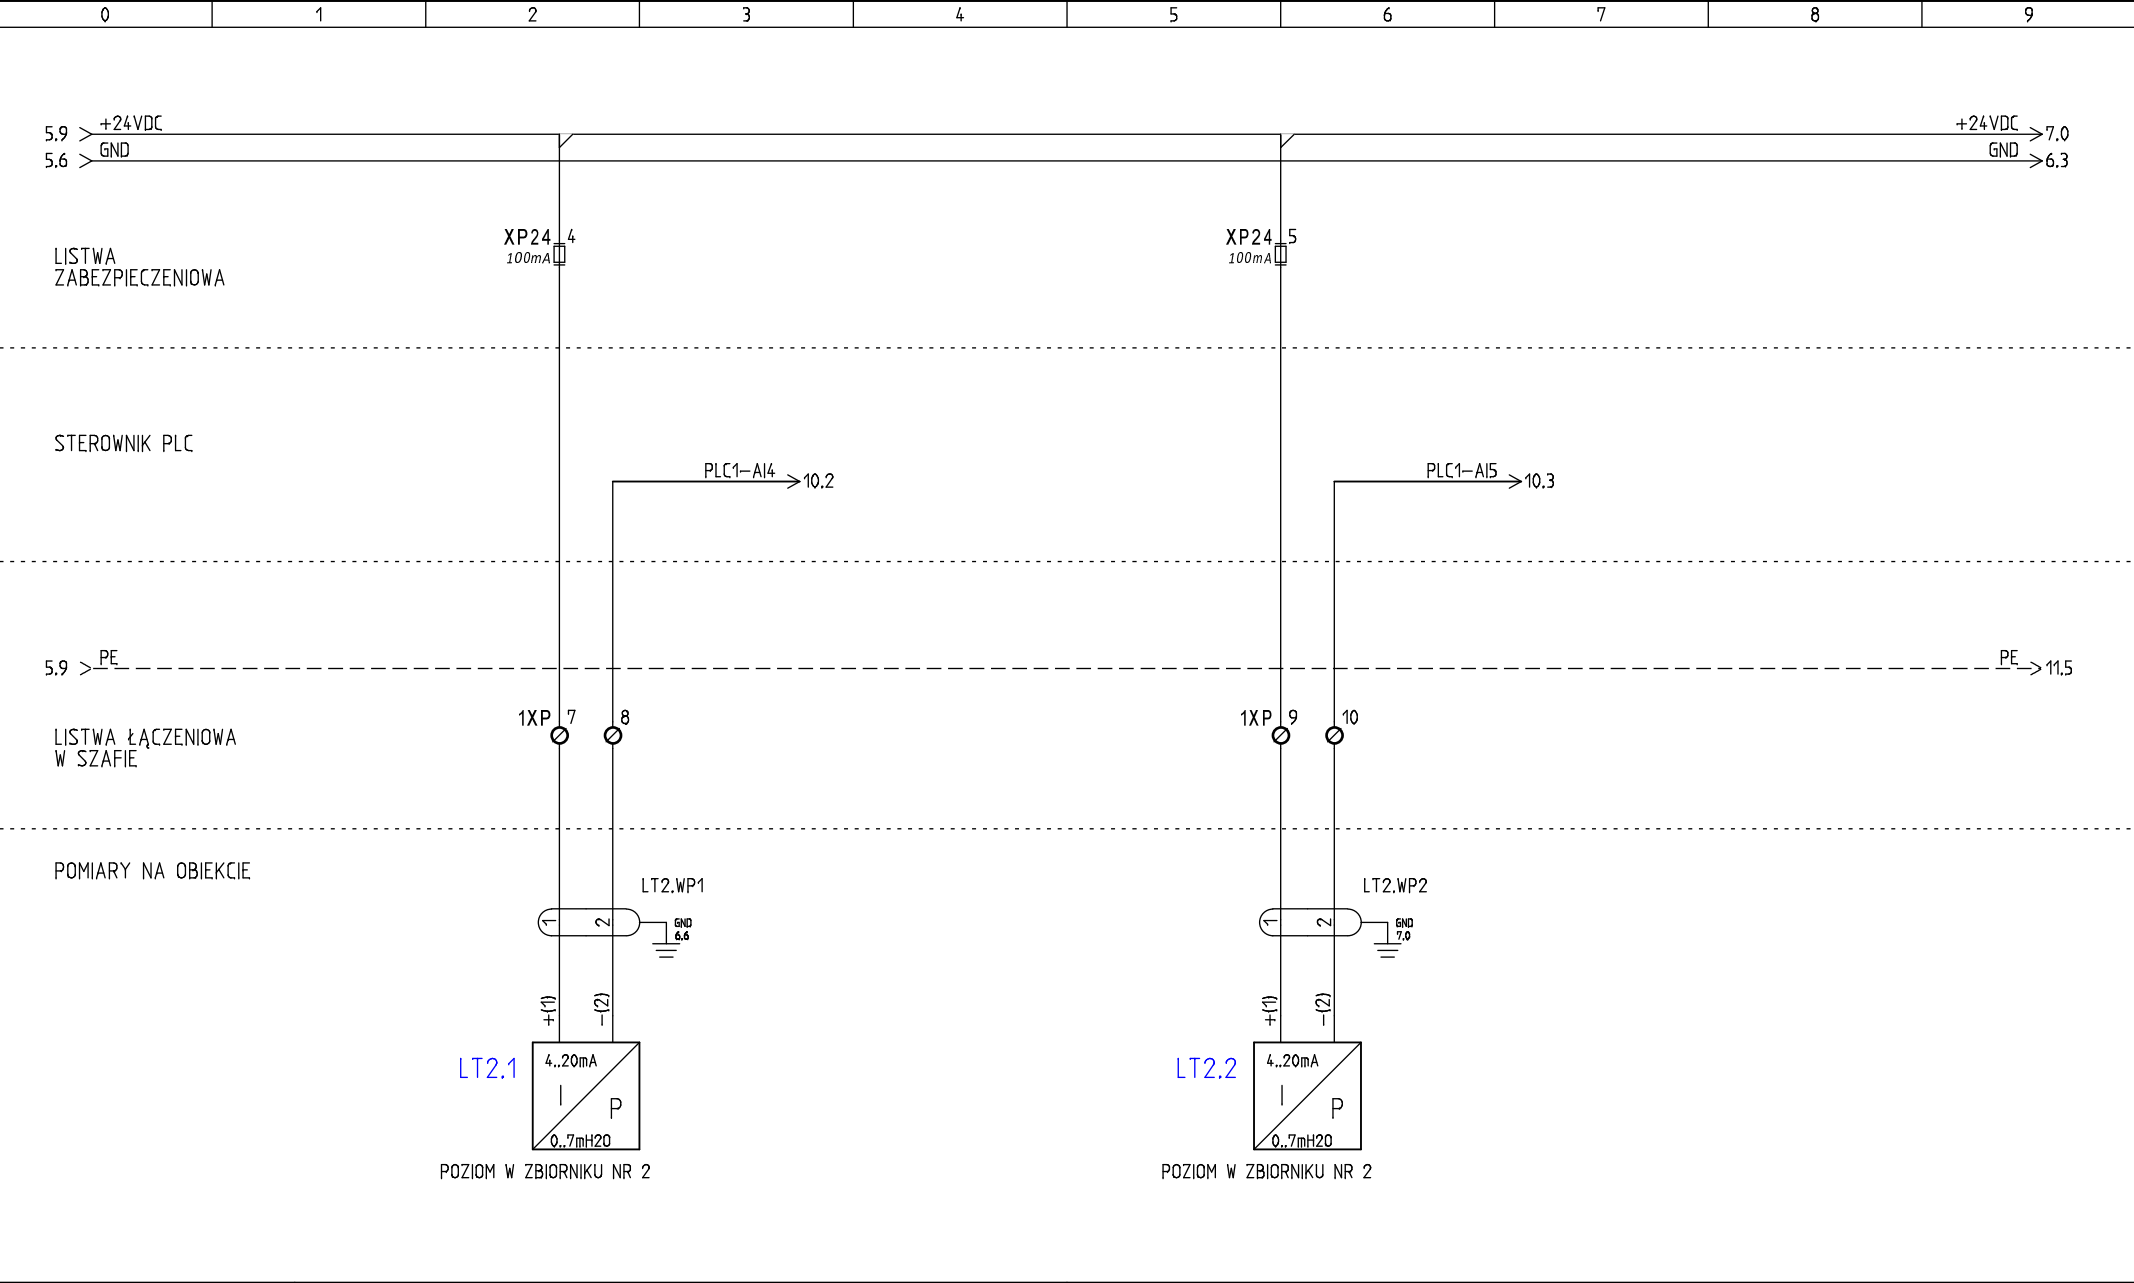


P.P.H Sawox sp.j. ul. Olszewskiego 6B; 25-663 Kielce www.sawox.pl ; sawox@sawox.pl	FUNKCJA	IMIĘ I NAZWISKO	UPRAWNIENIA	Podpis	Nazwa projektu: MODERNIZACJA HYDROFORNI W ŚCO KIELCE Nazwa arkusza: POMIAR POZIOMÓW W ZBIORNIKU NR 2	Schemat / następny: 6 / 7	
	PROJEKTOWAŁ:	Piotr Zabłocki	SWK/0163/P00E/09			Projekt nr:	01/07-2024
	OPRACOWAŁ:	Jacek Komendotowicz				Stadium:	P.T.
	SPRAWDZIŁ:					Data:	07.2024
						Skala:	
						Branża:	AKPIA
						Format:	

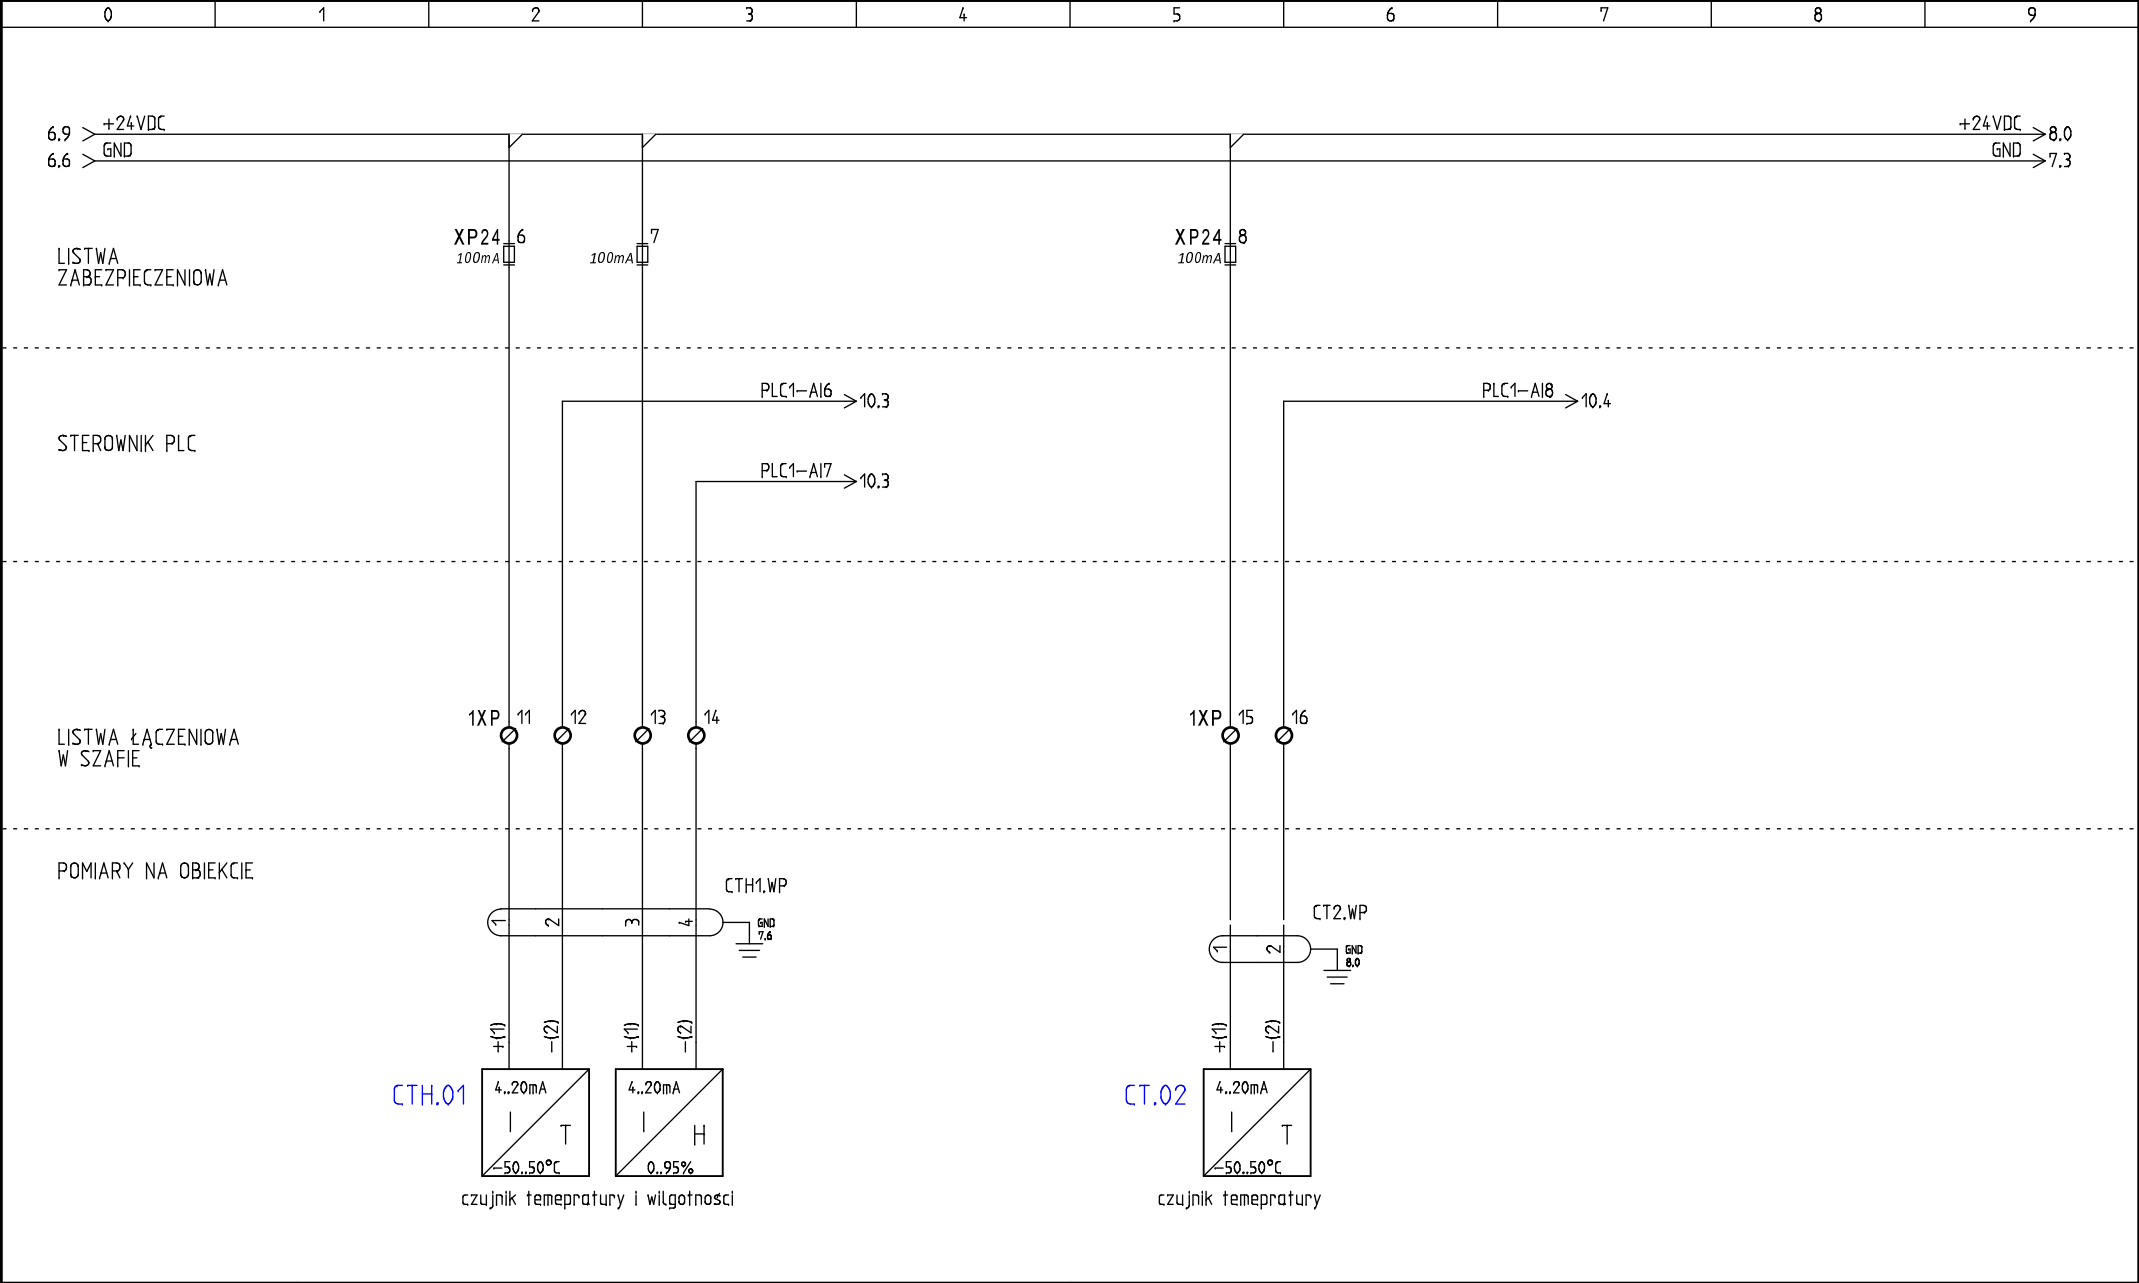


P.P.H Sawox sp.j. ul. Olszewskiego 6B; 25-663 Kielce www.sawox.pl ; sawox@sawox.pl	FUNKCJA	IMIĘ I NAZWISKO	UPRAWNIENIA	Podpis	Nazwa projektu: MODERNIZACJA HYDROFORNI W ŚCO KIELCE Nazwa arkusza: POMIAR TEMPERATUR NA HALACH	Schemat / następny: <div>7 / 8</div>			
	PROJEKTOWAŁ:	Piotr Zabłocki	SWK/0163/P00E/09			Projekt nr:	01/07-2024	Skala:	
	OPRACOWAŁ:	Jacek Komendotowicz				Stadium:	P.T.	Brzga:	AKPIA
	SPRAWDZIŁ:					Data:	07.2024	Format:	

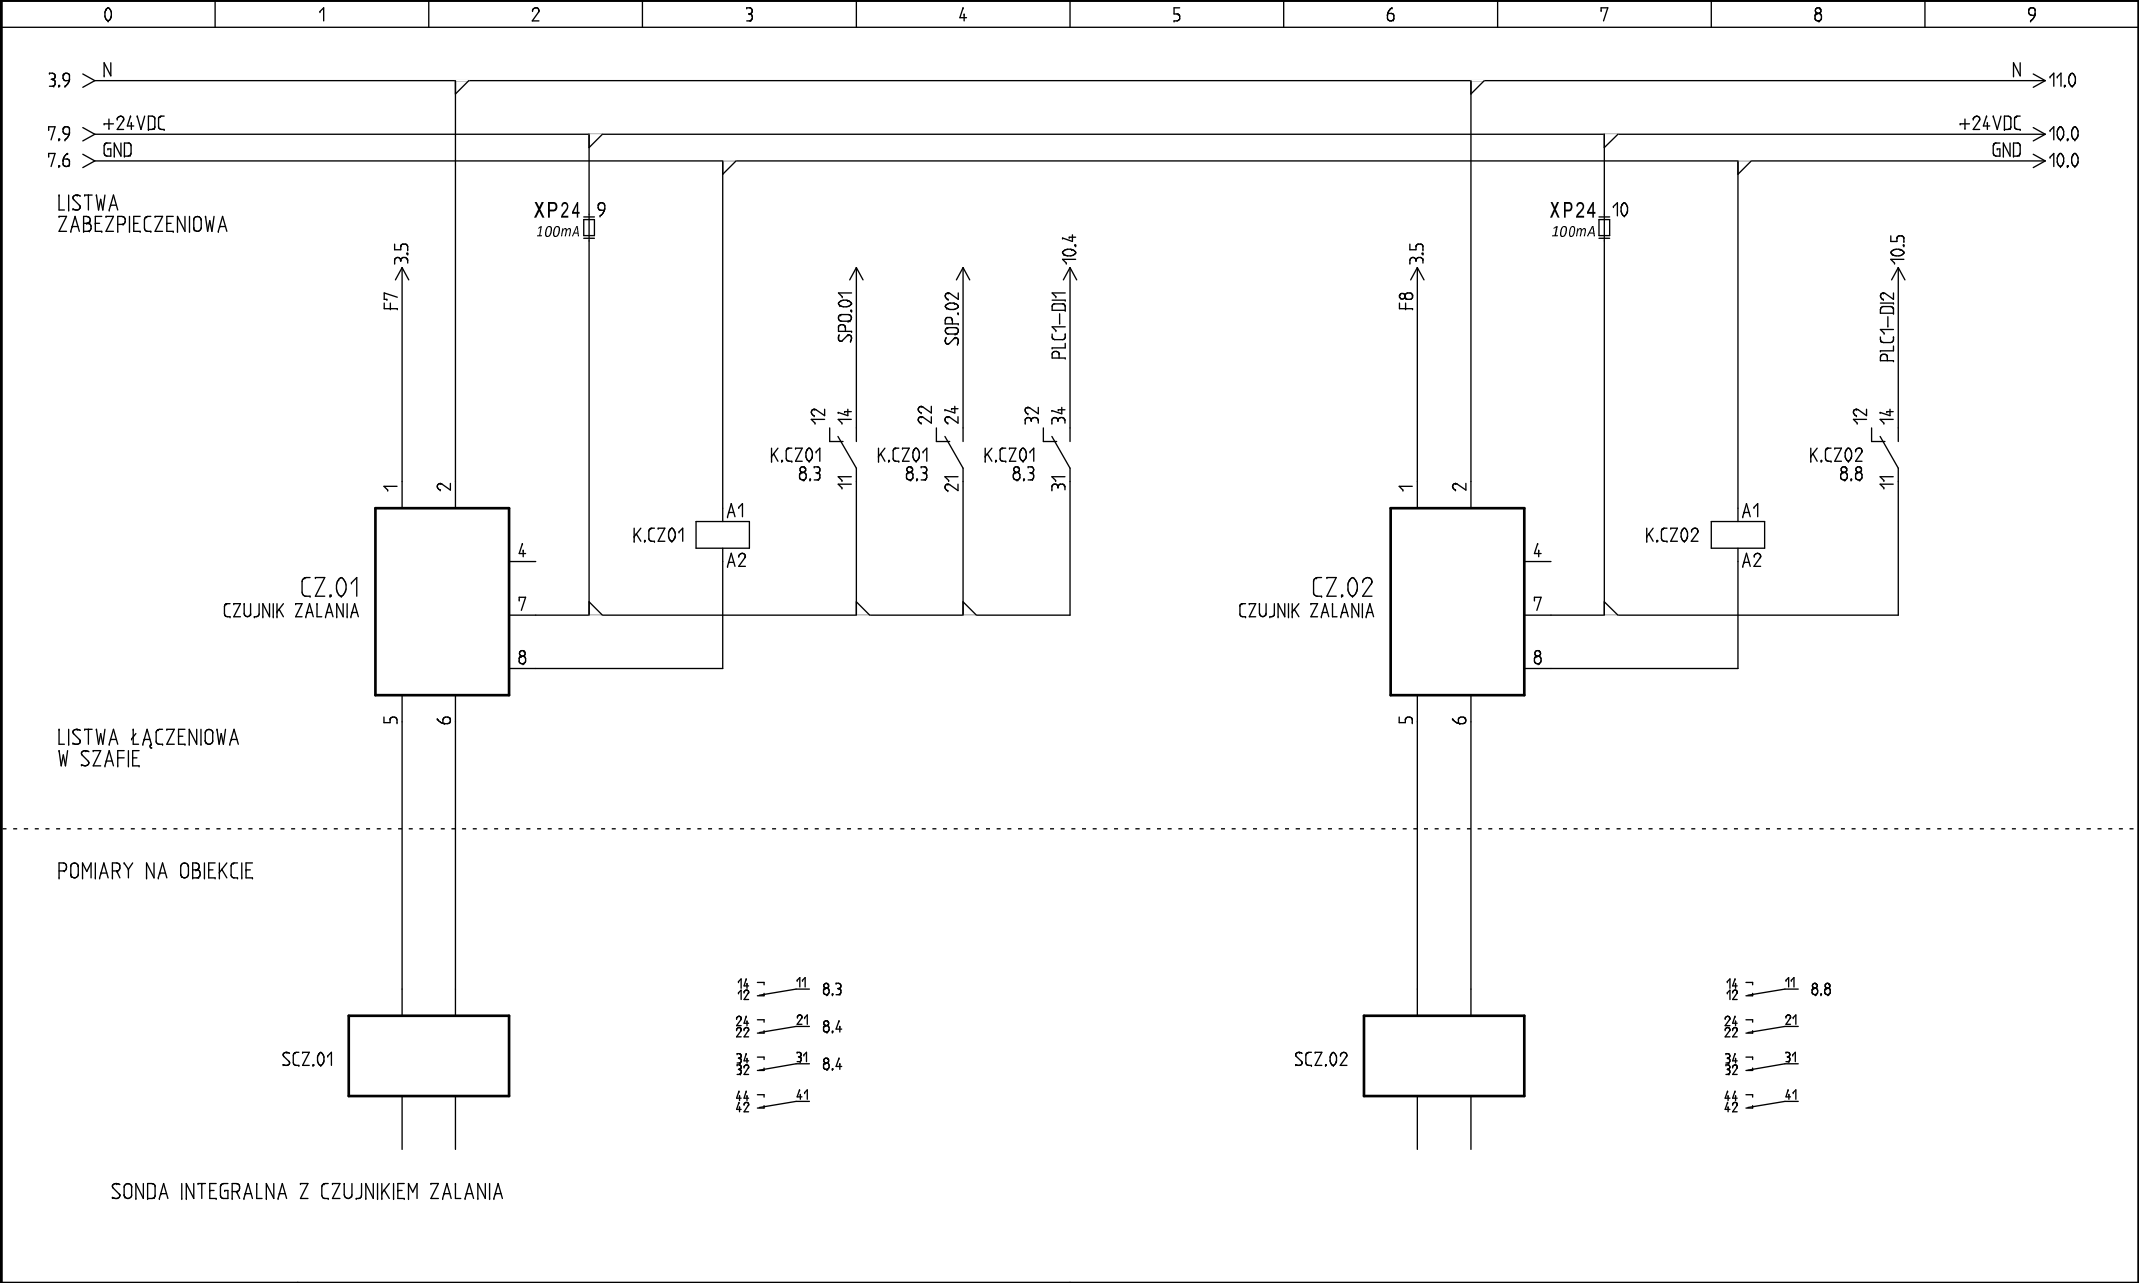


P.P.H Sawox sp.j. ul. Olszewskiego 6B; 25-663 Kielce www.sawox.pl ; sawox@sawox.pl	FUNKCJA	IMIĘ I NAZWISKO	UPRAWNIENIA	Podpis	Nazwa projektu: MODERNIZACJA HYDROFORNI W SCO KIELCE Nazwa arkusza: POMIAR Z CZUJNIKA ZALANIA	Schemat / następny: <div>8 / 9</div>			
	PROJEKTOWAŁ:	Piotr Zabłocki	SWK/0163/P00E/09			Projekt nr:	01/07-2024	Skala:	
	OPRACOWAŁ:	Jacek Komendotowicz				Stadium:	P.T.	Branża:	AKPIA
	SPRAWDZIŁ:					Data:	07.2024	Format:	

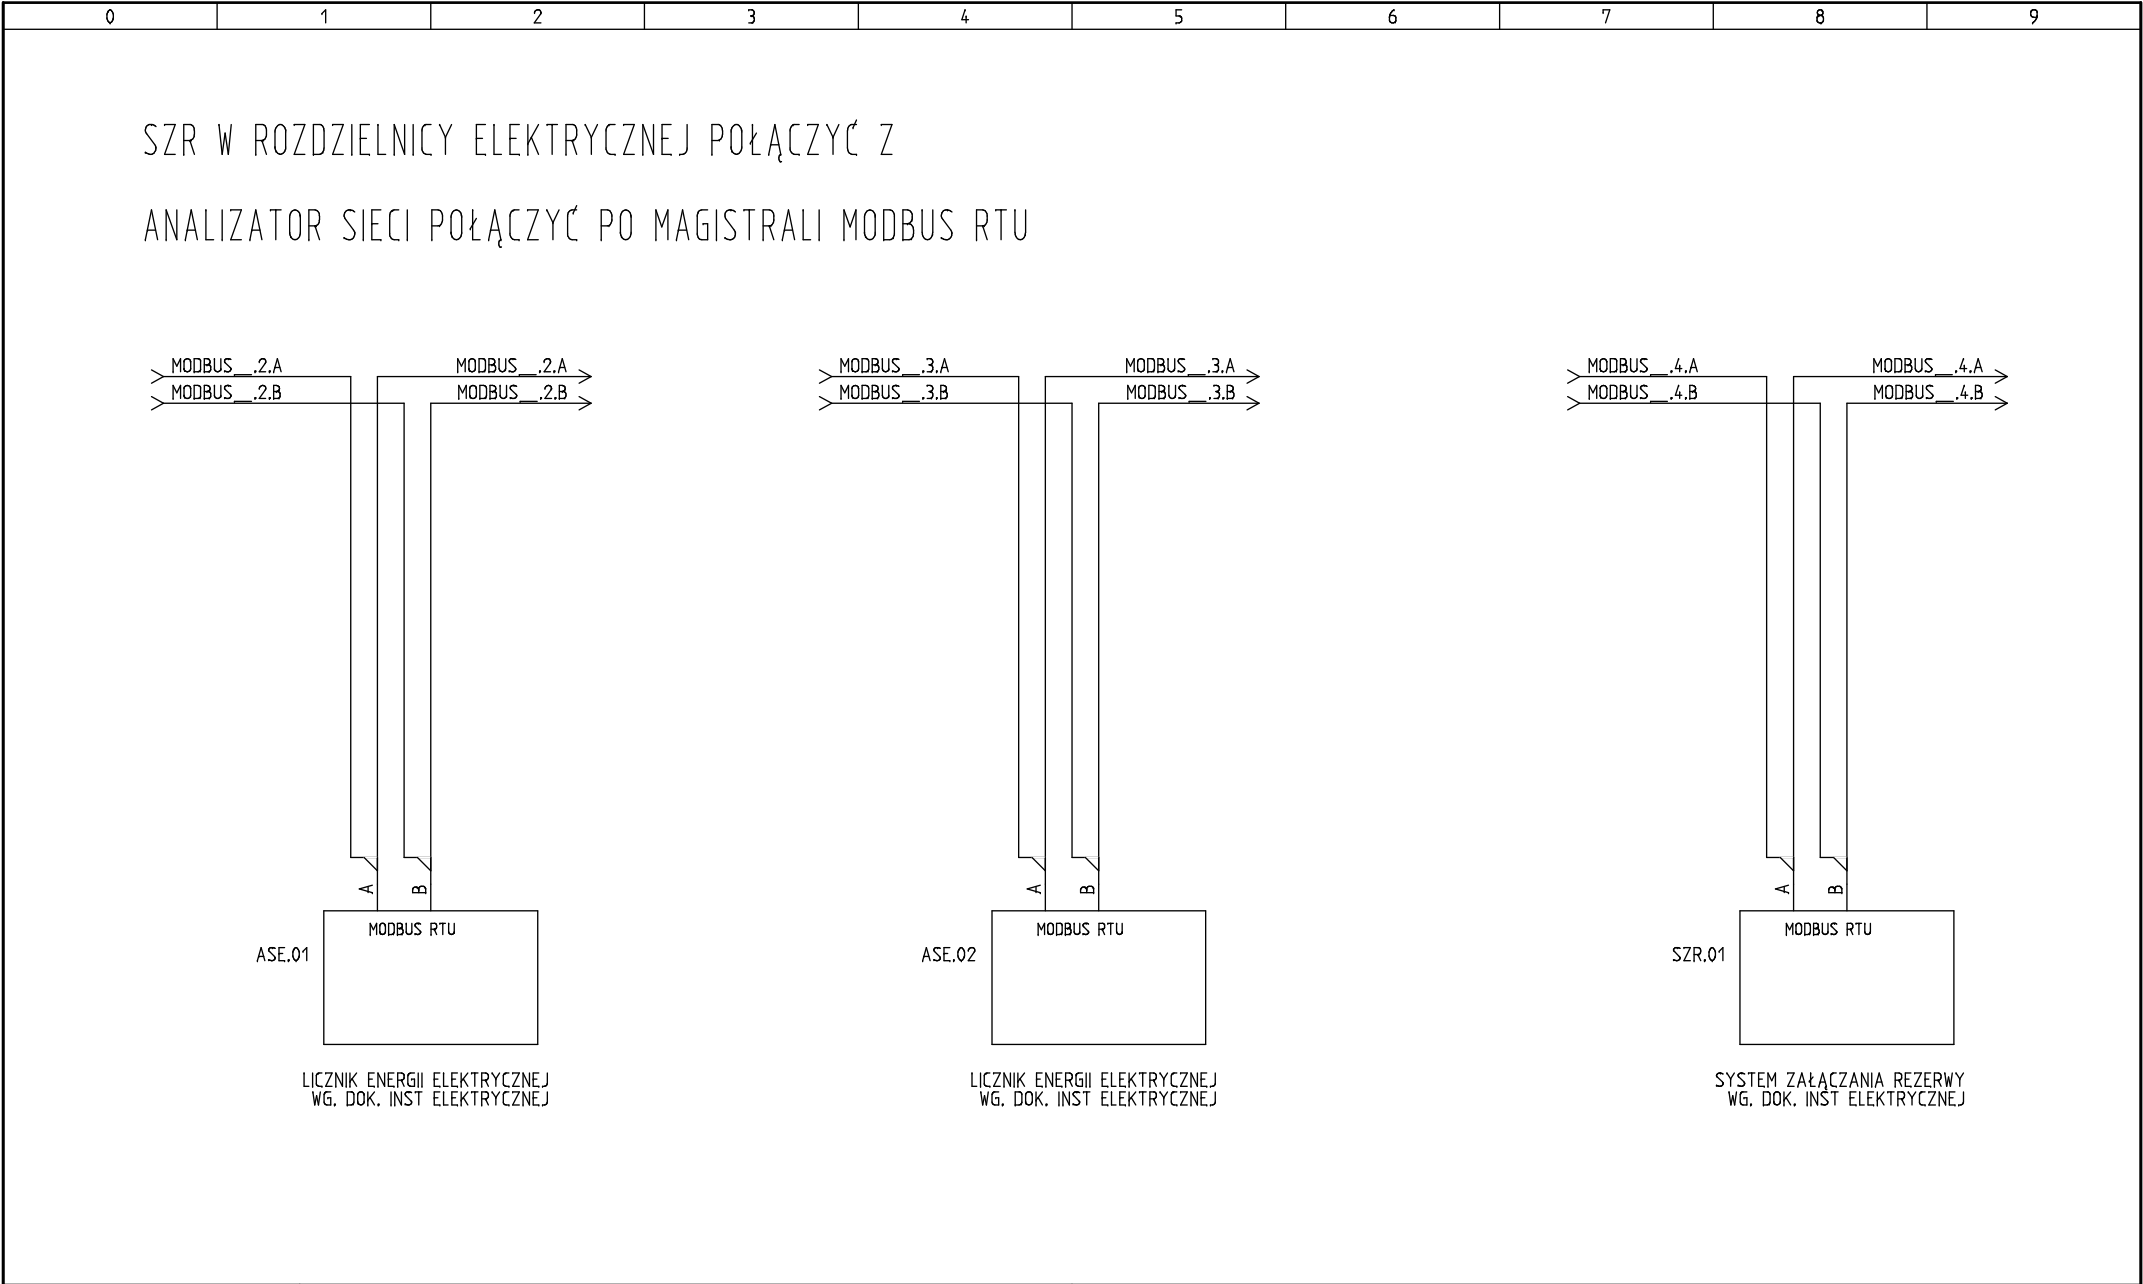


<div>P.P.H Sawox sp.j.</div> <div>ul. Olszewskiego 6B; 25-663 Kielce</div> <div>www.sawox.pl; sawox@sawox.pl</div>	FUNKCJA	IMIĘ I NAZWISKO	UPRAWNIENIA	Podpis	Nazwa projektu:		Schemat / następny:	
	PROJEKTOWAŁ:	Piotr Zabłocki	SWK/0163/P00E/09		Nazwa arkusza:		9 / 10	
	OPRACOWAŁ:	Jacek Komendotowicz					Projekt nr:	01/07-2024
	SPRAWDZIŁ:						Stadium:	P.T.
					MODERNIZACJA HYDROFORNI W ŚCO KIELCE		Branża:	AKPIA
					POMIARY Z ROZDZIELNICY ELEKTRYCZNEJ		Data:	07.2024
							Format:	

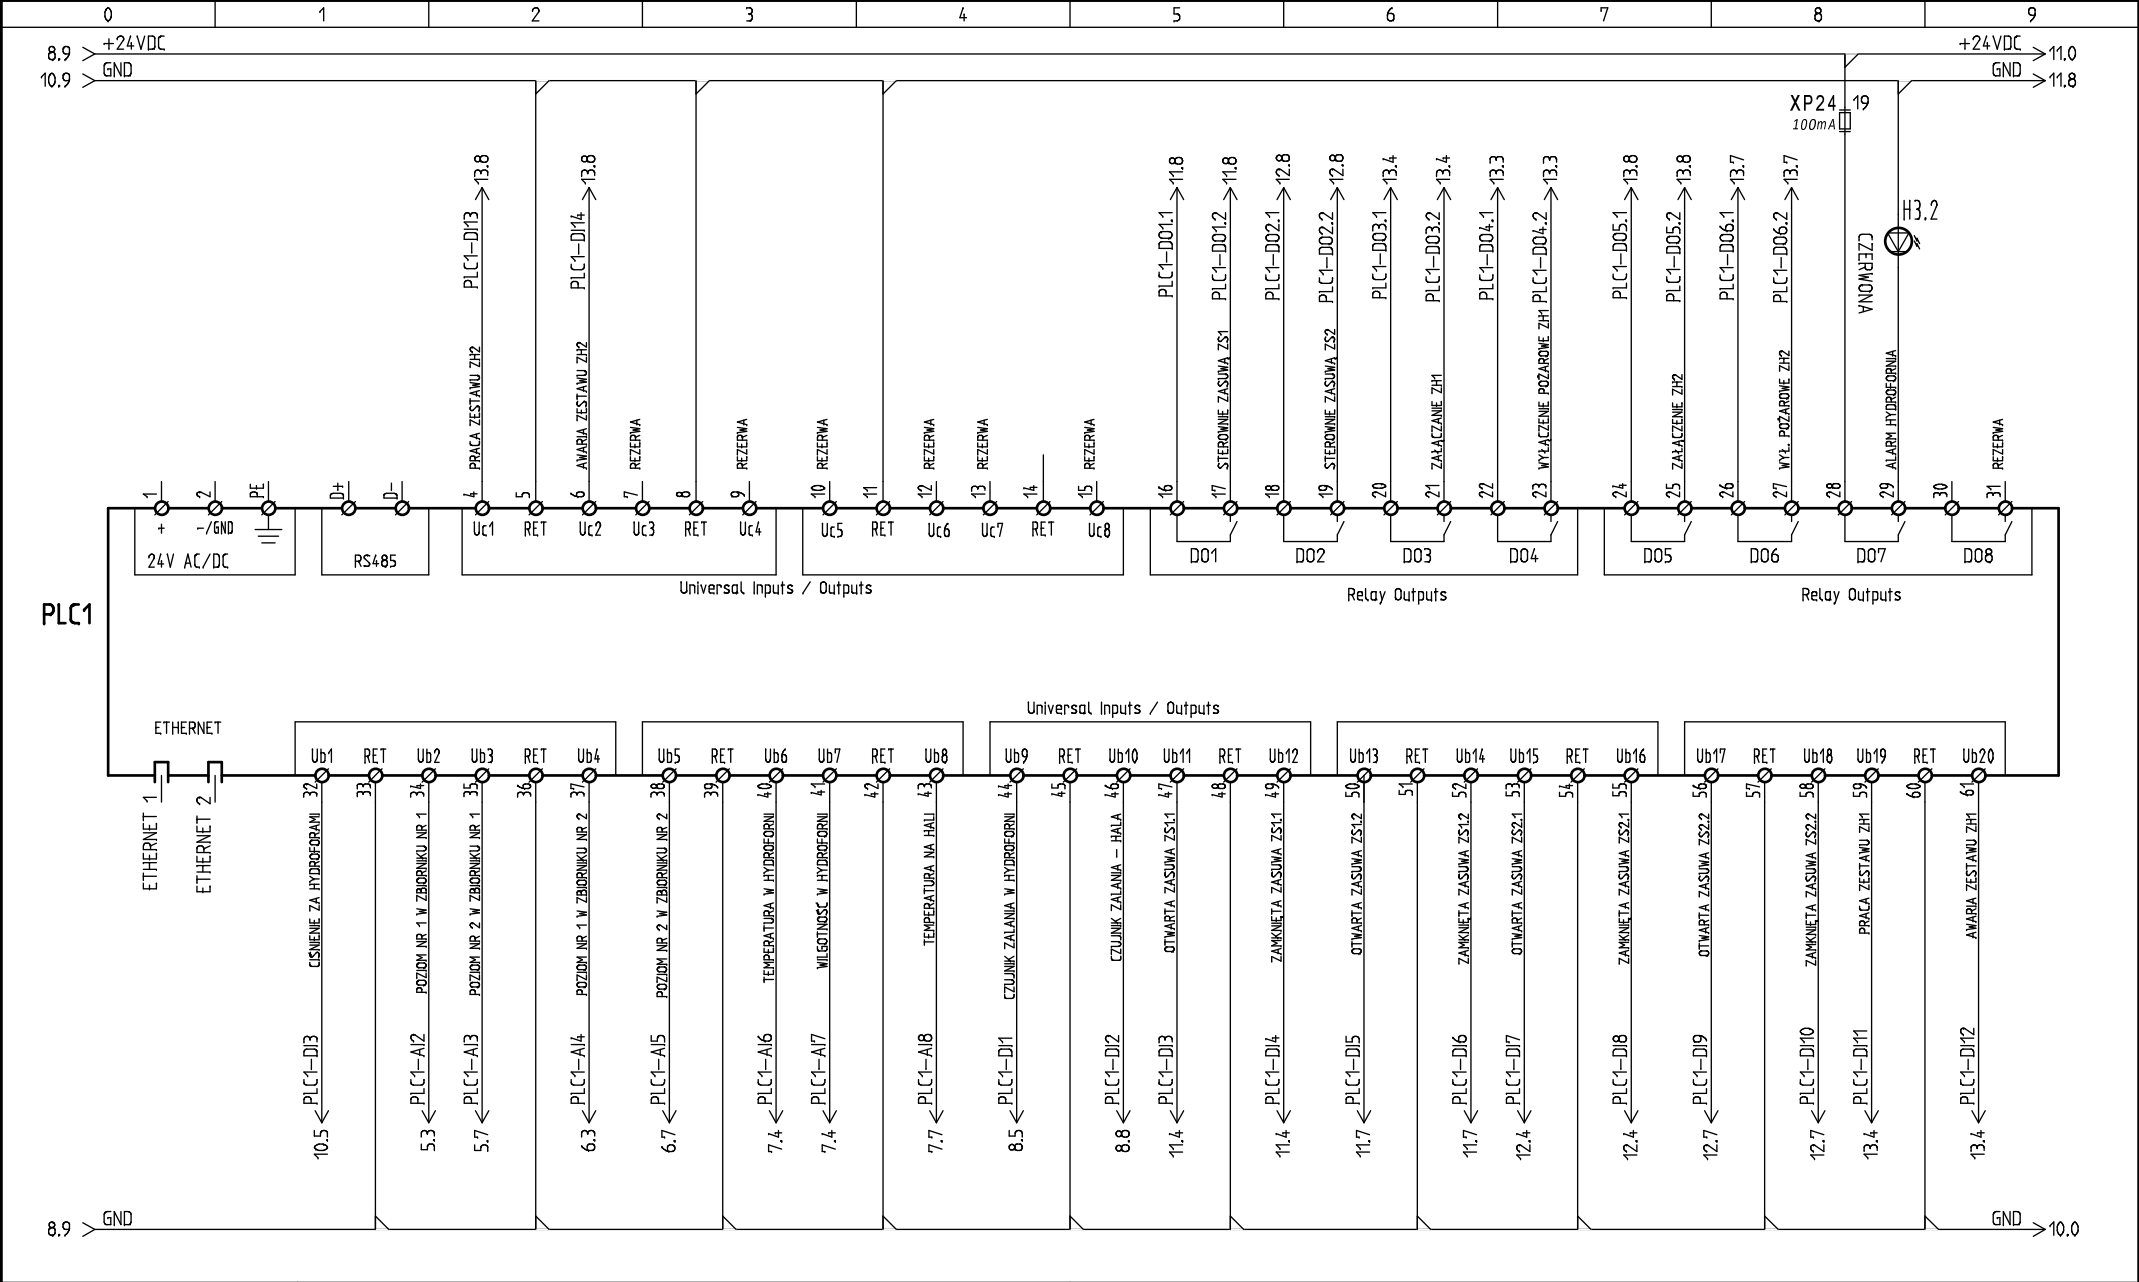

P.P.H Sawox sp.j. ul. Olszewskiego 6B; 25-663 Kielce www.sawox.pl ; sawox@sawox.pl	FUNKCJA	IMIĘ I NAZWISKO	UPRAWNIENIA	Podpis	Nazwa projektu: MODERNIZACJA HYDROFORNI W SCO KIELCE Nazwa arkusza: STEROWNIK HYDROFORNIA	Schemat / następny: <div>10 / 11</div>			
	PROJEKTOWAŁ:	Piotr Zabłocki	SWK/0163/POOE/09			Projekt nr:	01/07-2024	Skala:	
	OPRACOWAŁ:	Jacek Komendatowicz				Stadium:	P.T.	Branża:	AKPIA
	SPRAWDZIŁ:					Data:	07.2024	Format:	

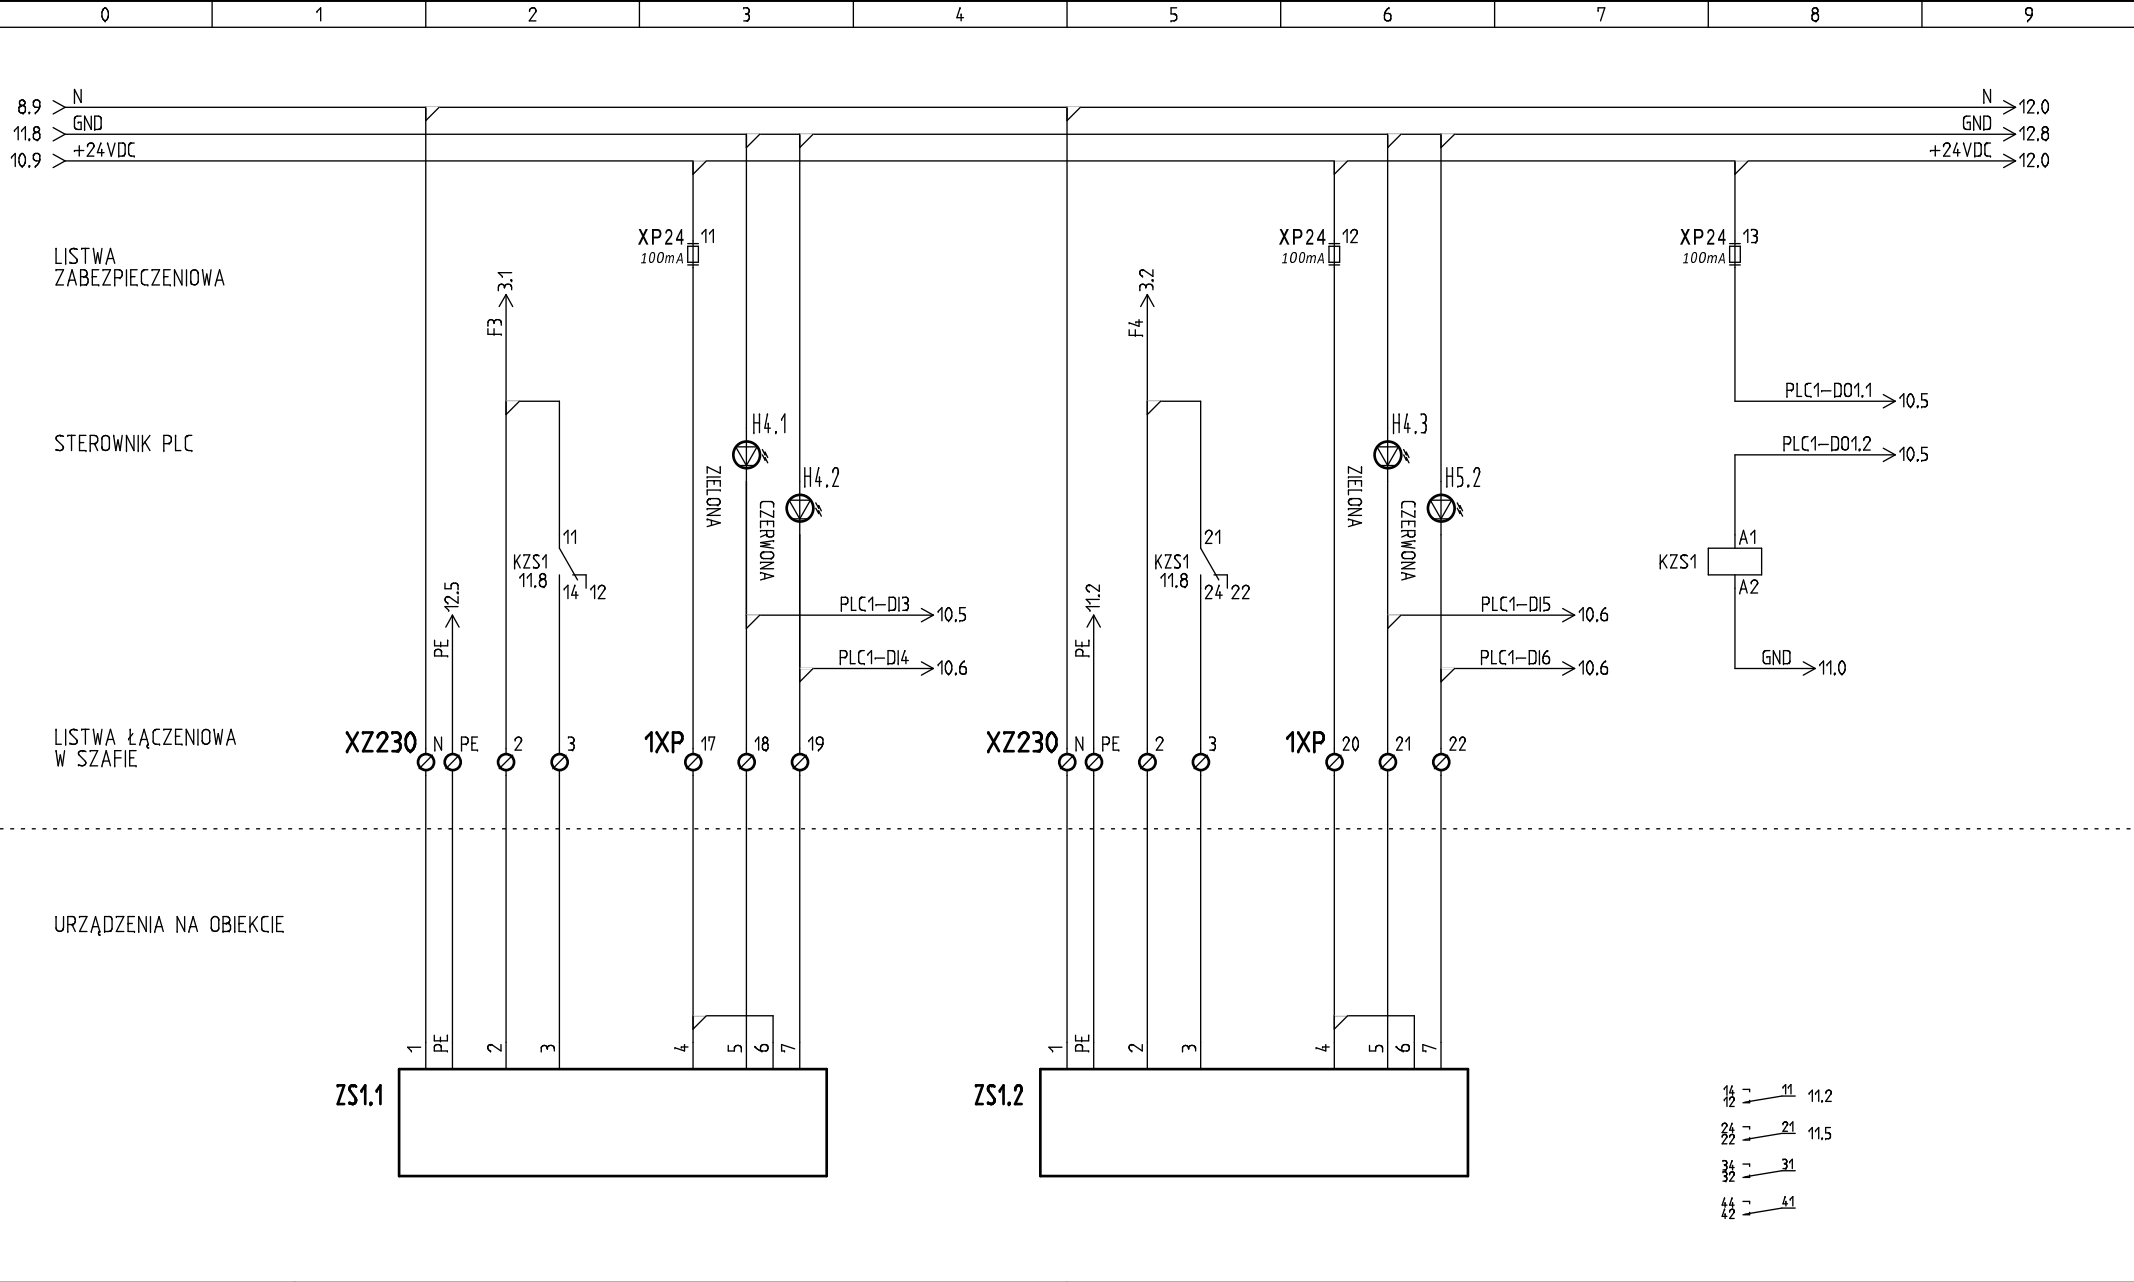


P.P.H Sawox sp.j. ul. Olszewskiego 6B; 25-663 Kielce www.sawox.pl ; sawox@sawox.pl	FUNKCJA	IMIĘ I NAZWISKO	UPRAWNIENIA	Podpis	Nazwa projektu: MODERNIZACJA HYDROFORNI W ŚCO KIELCE Nazwa arkusza: STEROWANIE ZASUWAMI WODY DO ZBIORNIKA NR 1	Schemat / następny: 11 / 12			
	PROJEKTOWAŁ:	Piotr Zabłocki	SWK/0163/P00E/09			Projekt nr:	01/07-2024	Skala:	
	OPRACOWAŁ:	Jacek Komendotowicz				Stadium:	P.T.	Branża:	AKPIA
	SPRAWDZIŁ:					Data:	07.2024	Format:	

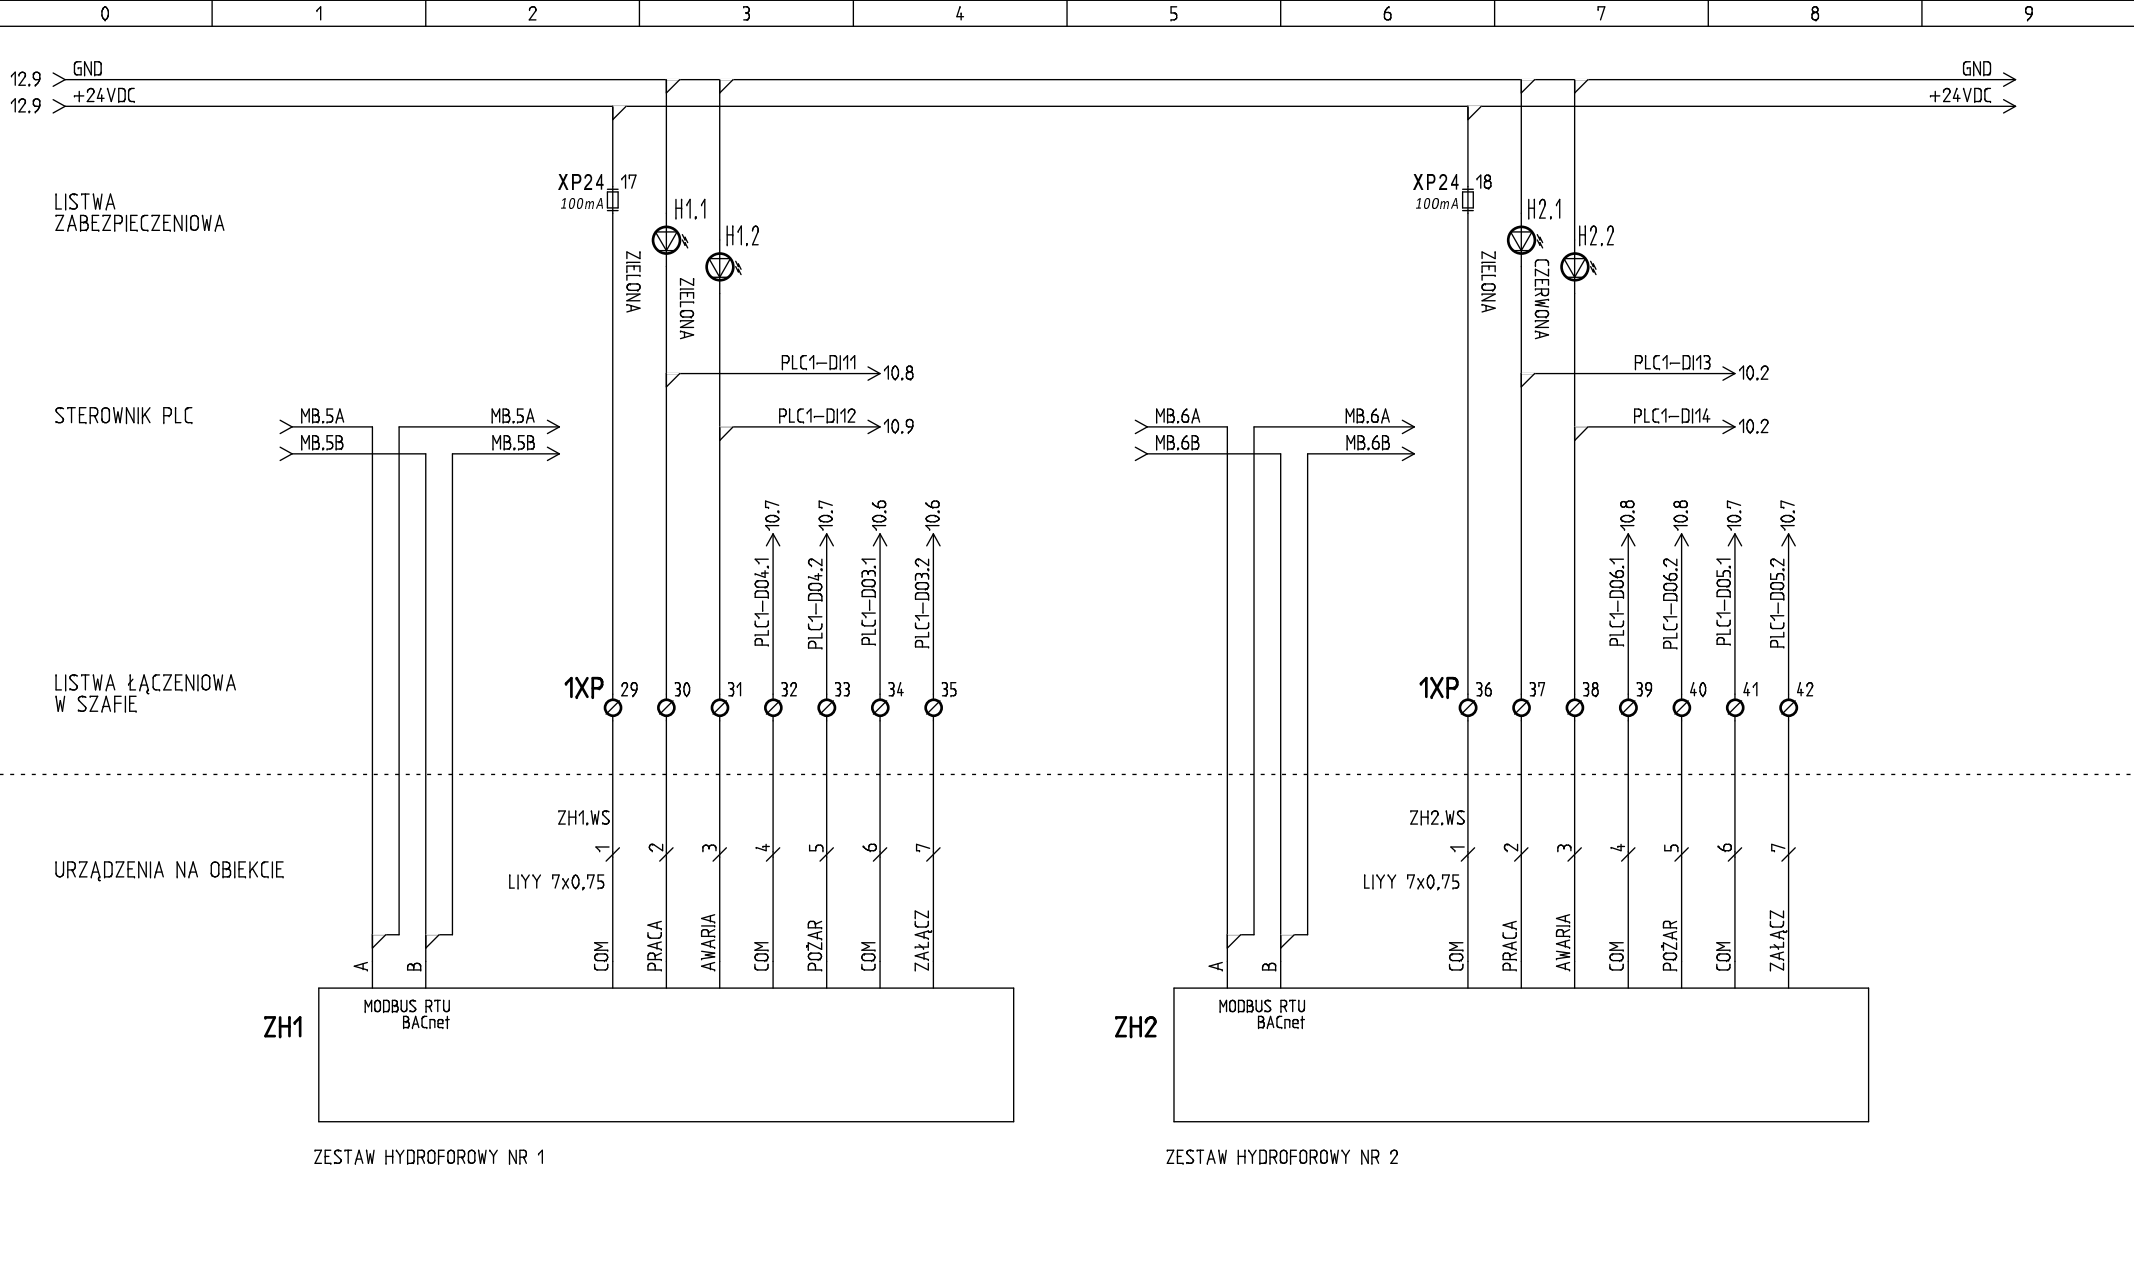


P.P.H Sawox sp.j. ul. Olszewskiego 6B; 25-663 Kielce www.sawox.pl ; sawox@sawox.pl	FUNKCJA	IMIĘ I NAZWISKO	UPRAWNIENIA	Podpis	Nazwa projektu: MODERNIZACJA HYDROFORNI W ŚCO KIELCE Nazwa arkusza: PODŁĄCZENIE KOMUNIKACJI Z ZESTAWAMI HYDROFOROWYMI	Schemat / następny: 13 / 14			
	PROJEKTOWAŁ:	Piotr Zabłocki	SWK/0163/P00E/09			Projekt nr:	01/07-2024	Skala:	
	OPRACOWAŁ:	Jacek Komendotowicz				Stadium:	P.T.	Branza:	AKPIA
	SPRAWDZIŁ:					Data:	07.2024	Format:	

- Panel wentylacyjny
- Listwa zasilająca z UPS
- Organizator kabli
- Switch zarządzalny CISCO C9200CX
- Przetącznica światłowodowa
- Organizator kabli
- Patchpanel
- Rejestrator CCTV



APC SMART-UPS 750VA + LAN
 obciążenie 100..150W
 > 30 minut

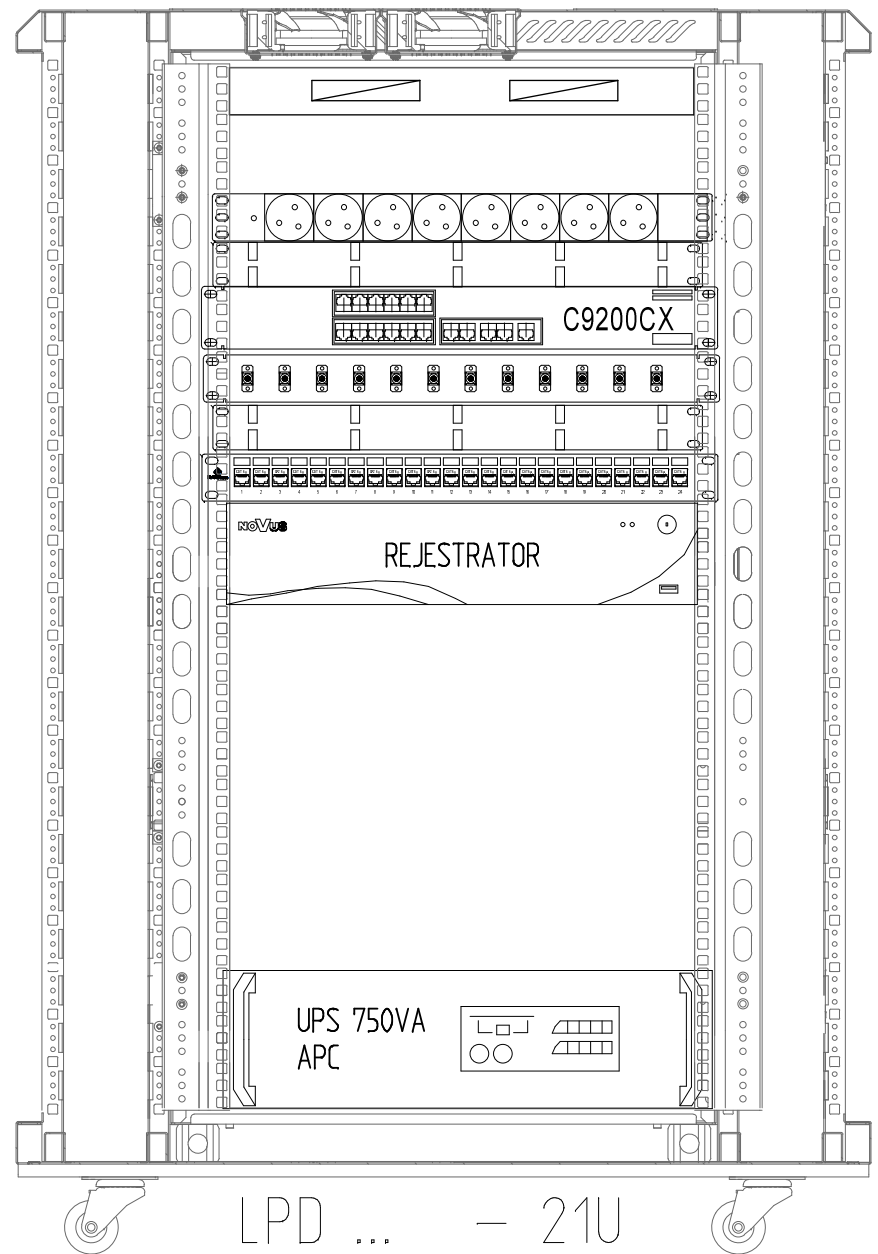

P.P.H Sawox sp.j. ul. Olszewskiego 6B; 25-663 Kielce www.sawox.pl ; sawox@sawox.pl	FUNKCJA	IMIĘ I NAZWISKO	UPRAWNIENIA	Podpis	Nazwa projektu: MODERNIZACJA HYDROFORNI W SCO KIELCE Nazwa arkusza: PLAN LPD	RYSUNEK:	16	
	PROJEKTOWAŁ:	Piotr Zabłocki	SWK/0163/PDOE/09			Projekt nr:	01/07-2024	Strona:
	OPRACOWAŁ:	Jacek Komendatowicz				Stadium:	P.T.	Wzrost:
	SPRAWDZIŁ:					Data:	23.07.2024	Format:

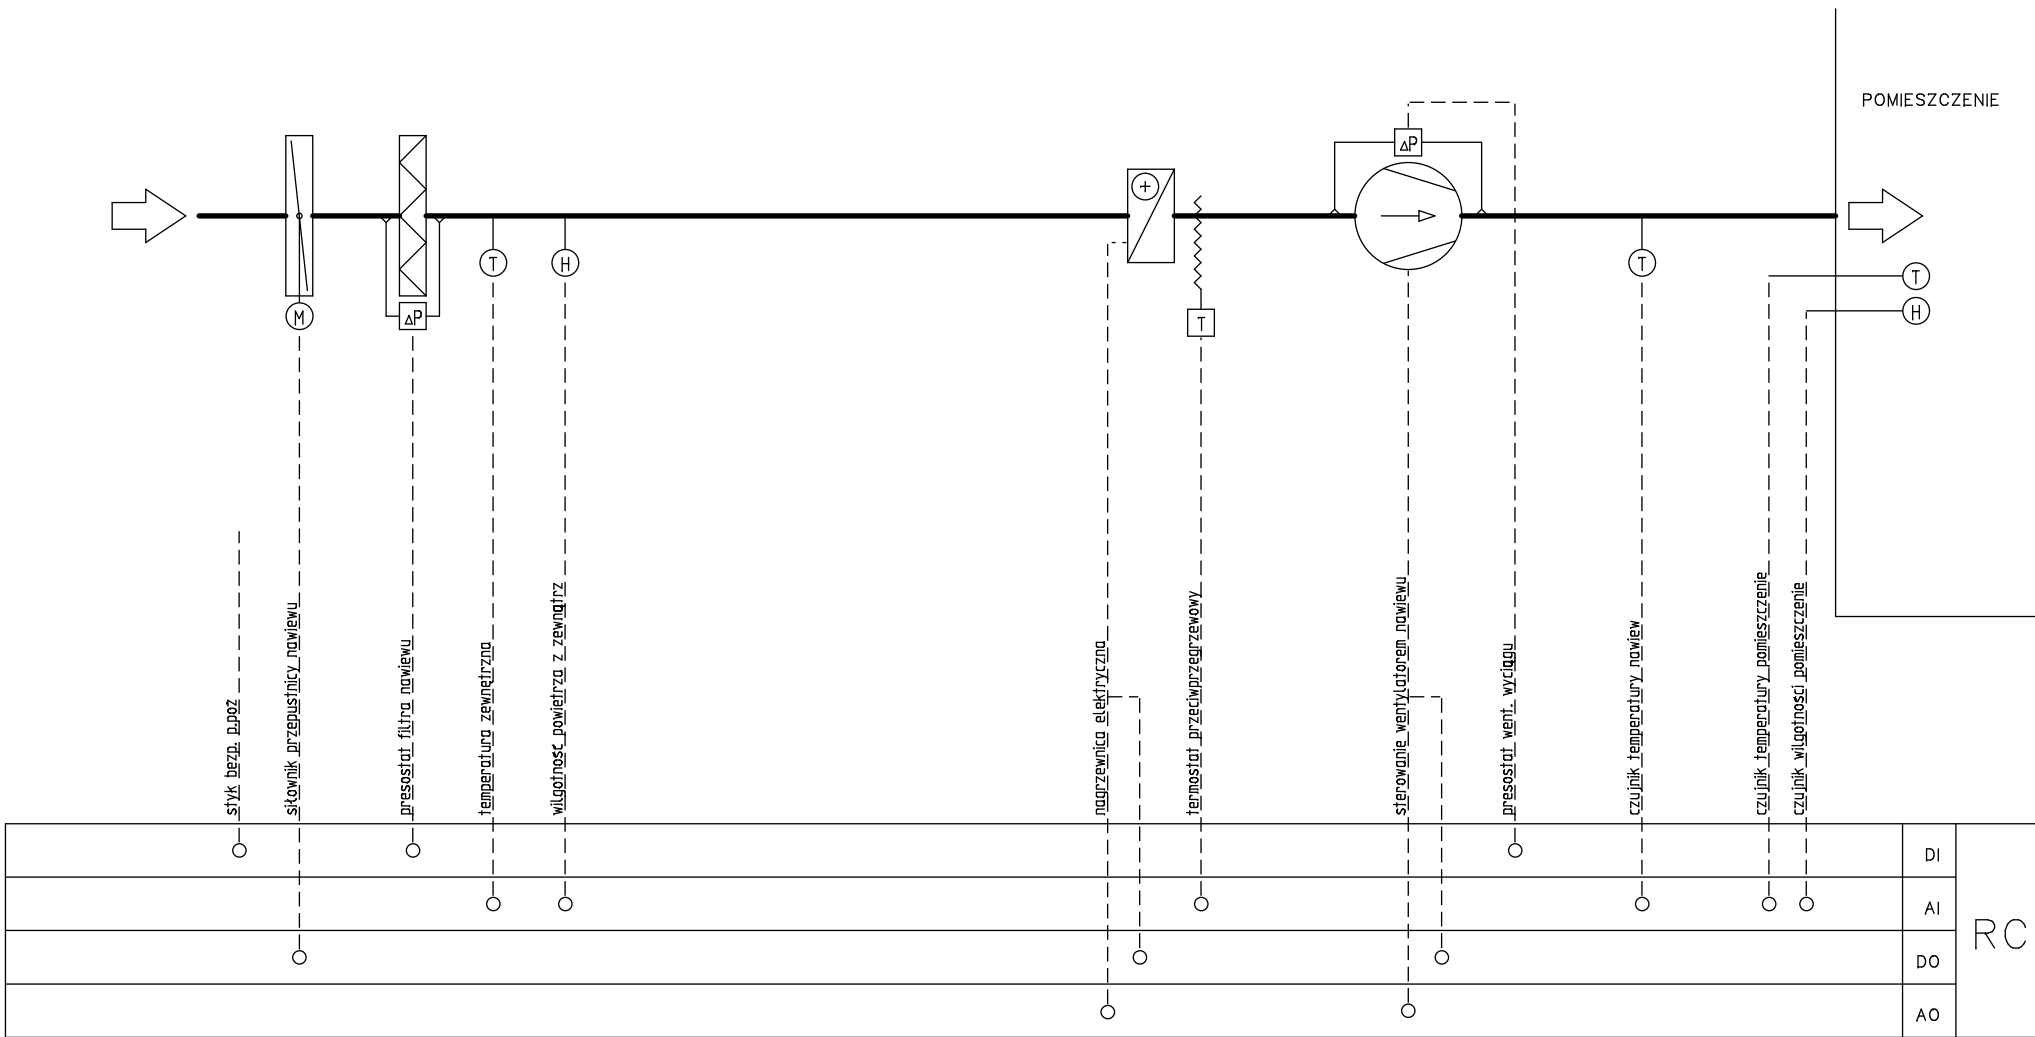

sterowanie central. wentylacyjn.

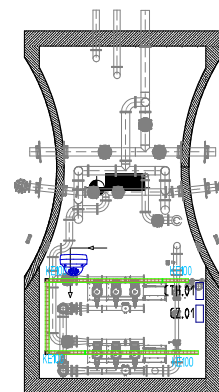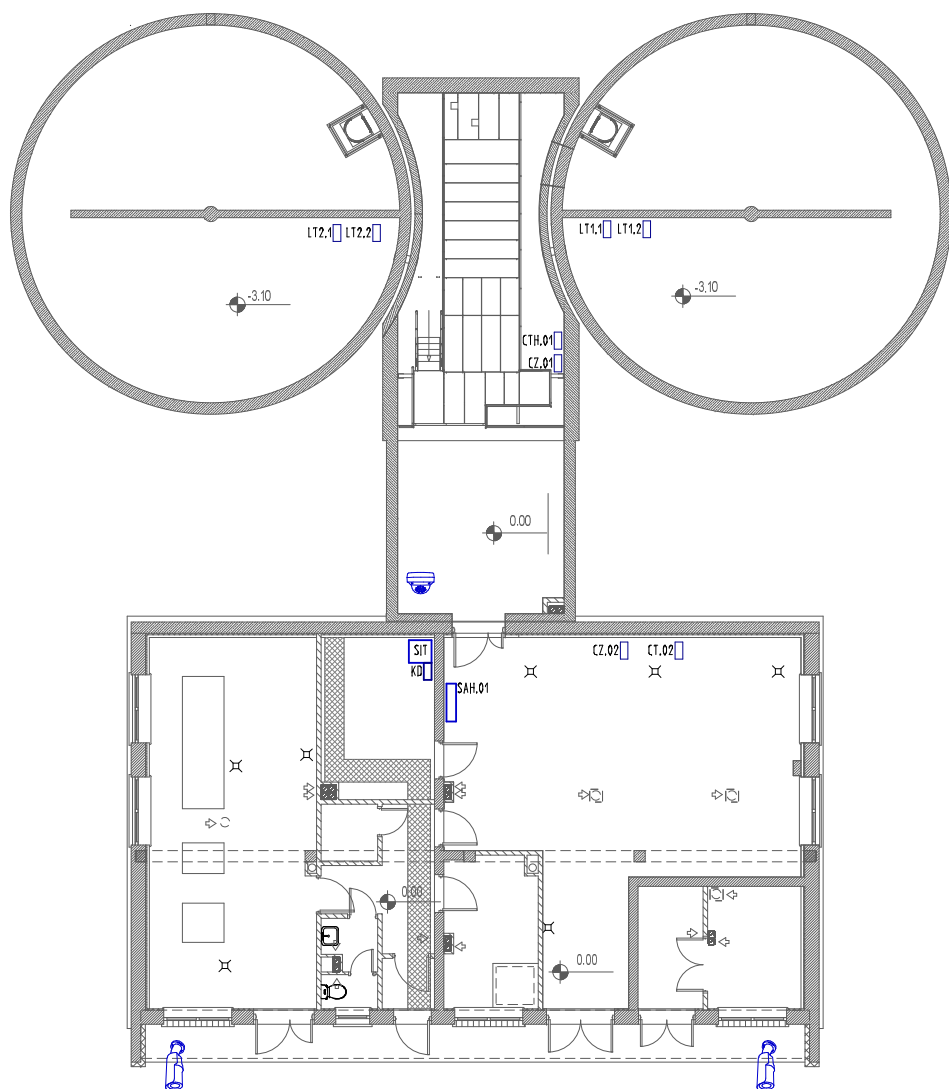

CT.02 CZ.02 CT, CZ, CTH – czujniki zalania, czujniki temperatury i wilgotności

SIT – szafa lokalny punkt dystrybucji IT

KD – szafka kontroli dostępu

SAH.01 – szafa sterująca hydrofornią

Kamera wewnętrzna

Kamera zewnętrzna

P.P.H Sawox sp.j. ul. Olszewskiego 6B; 25-663 Kielce www.sawox.pl; sawox@sawox.pl	FUNKCJA	IMIĘ I NAZWISKO	UPRAWNIENIA	Podpis	Nazwa projektu:	MODERNIZACJA HYDROFORNI W SCO KIELCE PLANY HYDROFORNI	Schemat / następny
	PROJEKTOWAŁ:	Piotr Zabłocki	SWK/0163/P00E/09		Nazwa arkusza:		18 /
	OPRACOWAŁ:	Jacek Komendałowicz					Projekt nr: 01/07-2024 Skala:
	SPRAWDZIŁ:						Stadium: P.T. Banta: AKPiA Data: 23.07.2024 Format: