


# ELEWACJA TYLNA

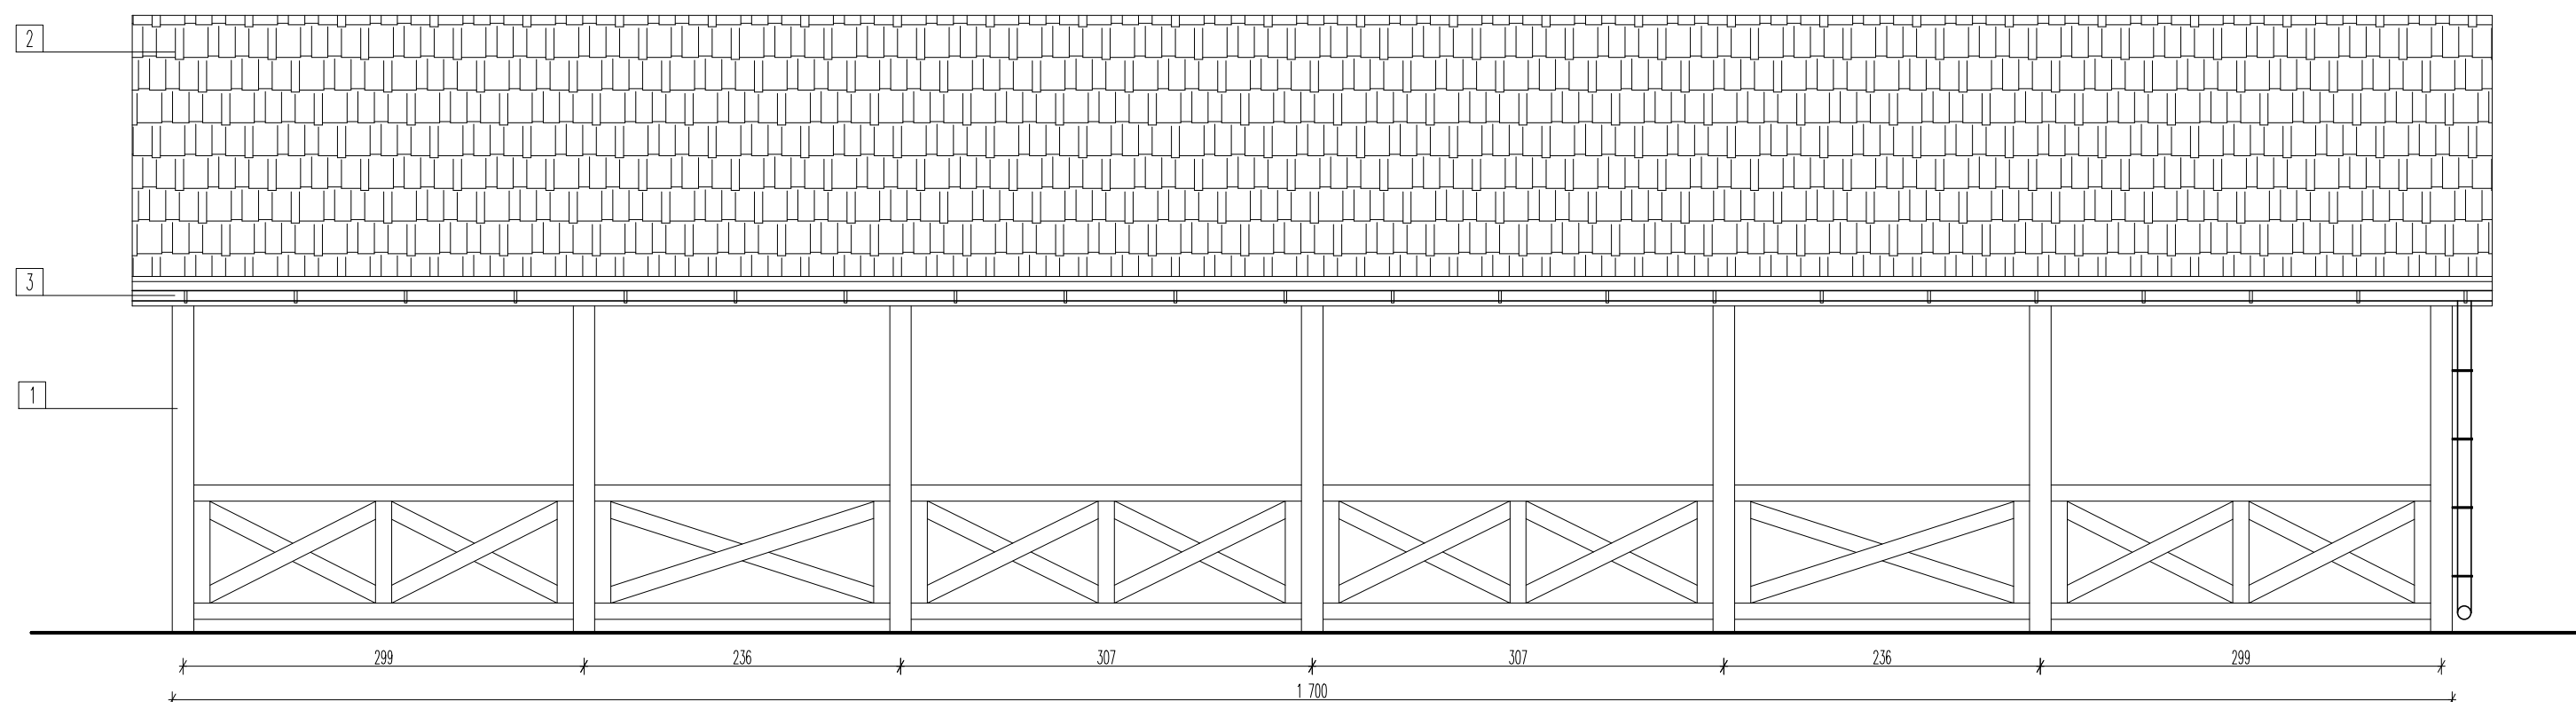

## LEGENDA:

- 1 - ELEWACJA - DREWNIANE ELEMENTY - KOLOR BRĄZOWY
- 2 - DACH - BLACHODWACHÓWKA - KOLOR CZERWONY
- 3 - RYNNY I RURY SPUSTOWE - PVC SYSTEMOWE - KOLOR BRĄZOWY

Etap:	Projekt architektoniczno-budowlany	
Obiekt:	Wiatra rekreacyjna	Branch: Architektura
Temat:	ELEWACJA TYLNA	Data: 02.2022
Inwestor:	GMINA KALISZ POMORSKI, ul. Wolności 25, 78-540 Kalisz Pom.	Nr rys.: A-2
Adres obiektu:	działka nr 1/3, obręb 0003, m. Kalisz Pom., ul. Suchowska 10	Skala: 1:100
mgr. inż. architekt Tomasz Tomaniak uprawnienia budowlane do projektowania bez ograniczeń w specjalności architektonicznej nr WP-01A/OKK/UpB/54/2010		