




NAWIERZCHNIA - ŚCIEŻKA PARKOWA

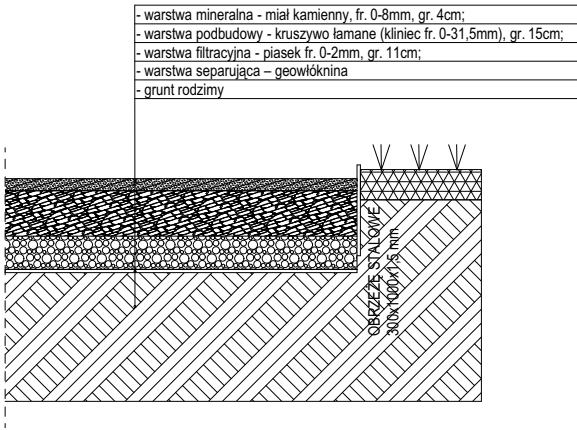

NAWIERZCHNIA Z KOSTKI BETONOWEJ

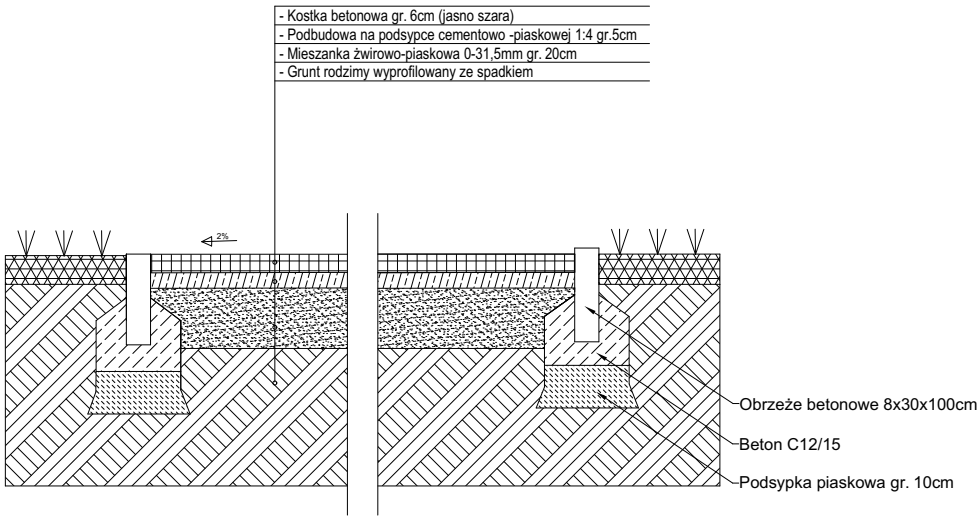

	WM Architekci - Piotr Maćkowiak tel. +48 783 33 15 12 93-486 Łódź, ul. Zamojska 20A/52 www.wmarchitekci.com.pl office@wmarchitekci.com.pl			
	TYTUŁ PROJEKTU: PROJEKT PARKU ZDROWIA DLA MIESZKAŃCÓW POWIATU RADZIEJOWSKIEGO PRZY SAMODZIELNYM PUBLICZNYM ZAKŁADZIE OPIEKI ZDROWOTNEJ W RADZIEJOWIE			
RYSUNEK: PRZEKRÓJ- POWIERZCHNIE UTWARDZONE				
INWESTOR: Samodzielny Publiczny Zakład Opieki Zdrowotnej z siedzibą w Radziejowie ul. Szpitalna 3 88-200 Radziejów		PROJEKTOWAŁ: mgr inż. arch. Piotr Maćkowiak 10/LOOKK/2015 w specj. architektonicznej		
ADRES: 88-200 Radziejów ul. Szpitalna 3 działka nr 166/04, obręb 0001 RADZIEJÓW				
BRANŻA: ARCHITEKTURA	FAZA: PnZ	DATA: 29-04-2024	SKALA: 1:25	NR RYS.: A-09