
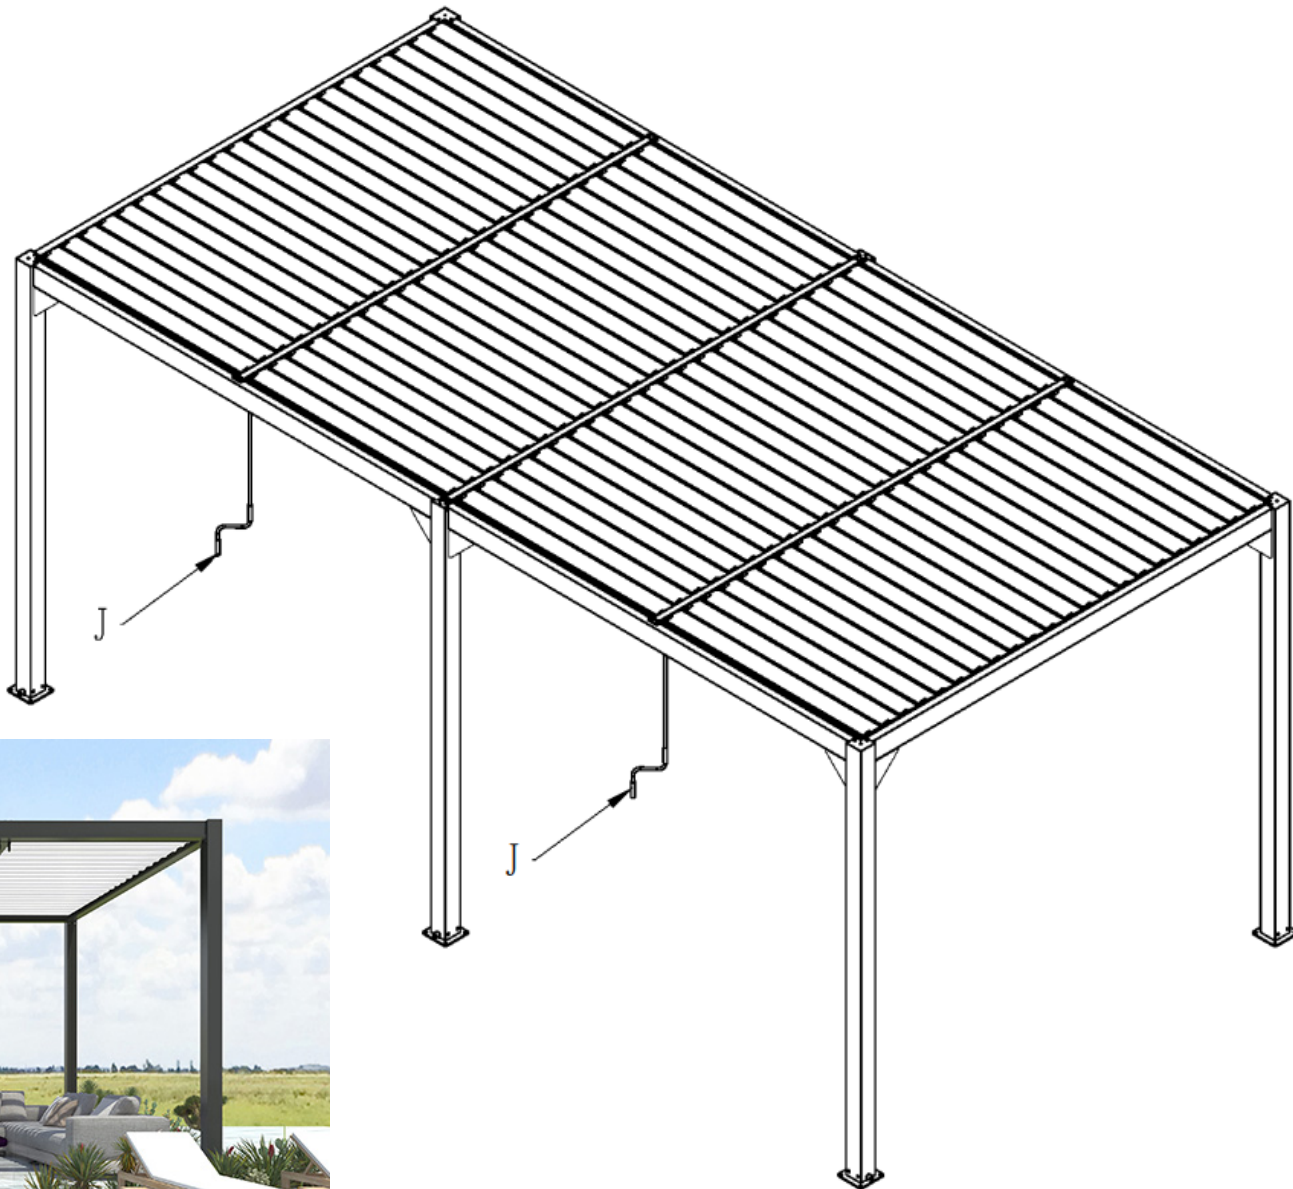


PERGOLA WYPOCZYNKOWA Z DACHEM PALISADOWYM

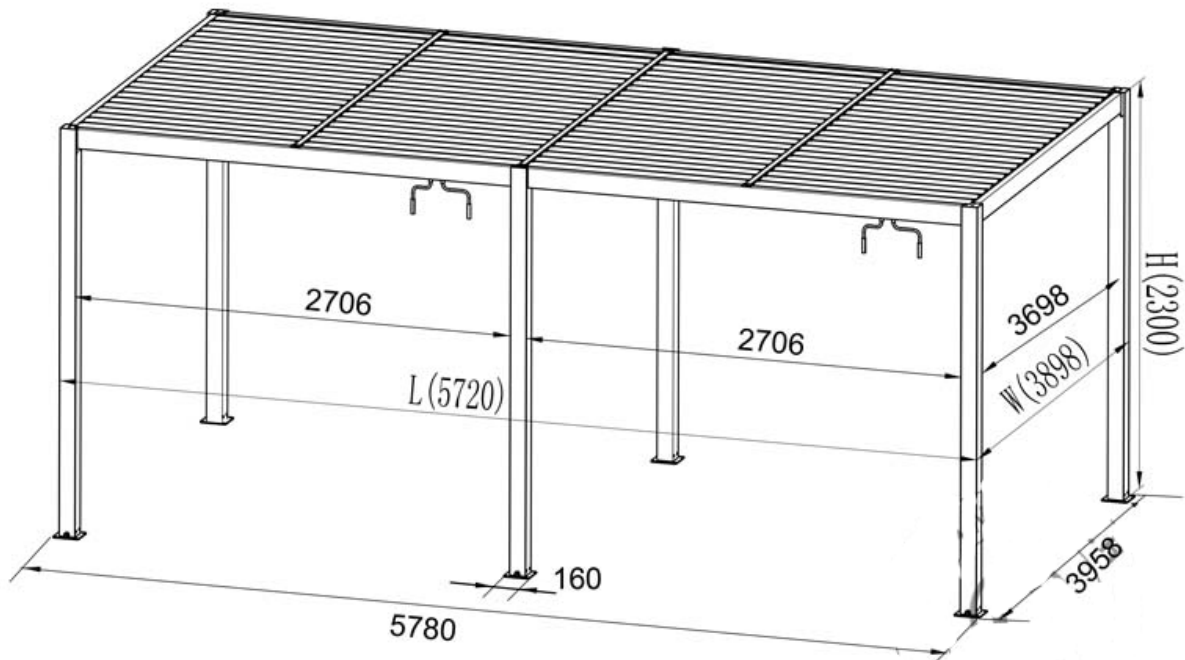

CHARAKTERYSTYKA URZĄDZENIA

PERGOLA WYPOCZYNKOWA Z DACHEM PALISADOWYM

Szerokość	od 3,6 do 4 m.
Długość	od 5,5 do 6 m.
Wysokość	2,30 m.
Poszycie dachu	Aluminium, kolor biały, możliwość regulacji palisad korbą
Rama	Aluminium malowane proszkowo, kolor czarny, szary, antarcyt
Rury / złączki	100x100x1,6mm + 100x120x2mm + 105x120x2mm
Konstrukcja zgodna z	EN 13659:2015
Kolor	kolor czarny, szary, antarcyt
UV	Odporny na dział anie promieni UV
Wodoodporny	Wodoodporny



UWAGI:

- wszystkie urządzenia małej architektury należy zakotwić do podłoża
- każdy z elementów siłowni zewnętrznej należy posadzić zgodnie z wytycznymi producenta urządzenia
- każde urządzenie lub wyposażenie musi posiadać niezbędne certyfikaty i aprobaty dopuszczające produkt do użytku na terenie Polski
- całość starej nawierzchni chodników wykonanych z płyt betonowych należy zdemontować i usunąć
- nie należy nadsypywać istniejących korzeni drzew które zostaną zachowane, ponieważ grodzi to ich obumarciem
- przed przystąpieniem do prac budowlanych należy usunąć wsazane drzewa i całość krzewów średniowysokich
- wskazane elementy małej architektury są jedynie elementem wzorcowym, jednak produkt dobierany przez wykonawcę i zamawiającego musi być uzgodniony z projektantem, a same propozycje elementów nie mogą optycznie i technicznie znacząco odbiegać od wskazanych w niniejszym opracowaniu.



WM Architekci - Piotr Maćkowiak

tel. +48 783 33 15 12  
93-486 Łódź, ul. Zamojska 20A/52

www.wmarchitekci.com.pl;  
office@wmarchitekci.com.pl

TYTUŁ PROJEKTU:

PROJEKT PARKU ZDROWIA DLA MIESZKAŃCÓW POWIATU  
RADZIEJOWSKIEGO PRZY SAMODZIELNYM PUBLICZNYM ZAKŁADZIE  
OPIEKI ZDROWOTNEJ W RADZIEJÓWIE

RYСУNEK:

PERGOLA

INWESTOR:

Samodzielny Publiczny Zakład Opieki  
Zdrowotnej z siedzibą w Radziejowie  
ul. Szpitalna 3  
88-200 Radziejów

PROJEKTOWAŁ:

mgr inż. arch. Piotr Maćkowiak  
10/LOOKK/2015 w specj. architektonicznej

ADRES:

88-200 Radziejów  
ul. Szpitalna 3  
działka nr 166/04,  
obręb 0001 RADZIEJÓW

BRANŻA:

ARCHITEKTURA

FAZA:

PnZ

DATA:

29-04-2024

SKALA:

1:20

NR RYS.:

A-02