

UWAGI:

1. wszystkie urządzenia małej architektury należy zakotwić do podłoża
2. każdy z elementów siłowni zewnętrznej należy posadzić zgodnie z wytycznymi producenta urządzenia
3. każde urządzenie lub wyposażenie musi posiadać niezbędne certyfikaty i aprobaty dopuszczające produkt do użytku na terenie Polski
4. całość starej nawierzchni chodników wykonanych z płyt betonowych należy zdemontować i usunąć
5. nie należy nadsypywać istniejących korzeni drzew które zostaną zachowane, ponieważ grodzi to ich obumarciem
6. przed przystąpieniem do prac budowlanych należy usunąć wsazane drzewa i całość krzewów średniowysokich
7. wskazane elementy małej architektury są jedynie elementem wzorcowym, jednak produkt dobierany przez wykonawcę i zamawiającego musi być uzgodniony z projektantem, a same propozycje elementów nie mogą optycznie i technicznie znacząco odbiegać od wskazanych w niniejszym opracowaniu.

KOSZ NAŚMIECI




CHARAKTERYSTYKA URZĄDZENIA

WYMIARY:
wysokość: ok 81-84 cm | szerokość: ok 40 cm | długość: ok 40 cm
pojemność: 60 L
WYKONANIE:
Konstrukcja stalowa malowana proszkowo, cynkowana, ; kolor RAL 7016 (grafit)
wkład z blachy ocynkowanej, z popielnicą oraz rączka do wyciągania,
Elementy drewniane: drewno świerkowe - standard; kolor odcienie półtonalne np AKACJA, TEAK, MODRZEW
MONTAŻ: przez przykręcenie do podłoża/wolnostojący/zabetonowania



3 LEŻAK DO PRZESTRZENI PUBLICZNYCH

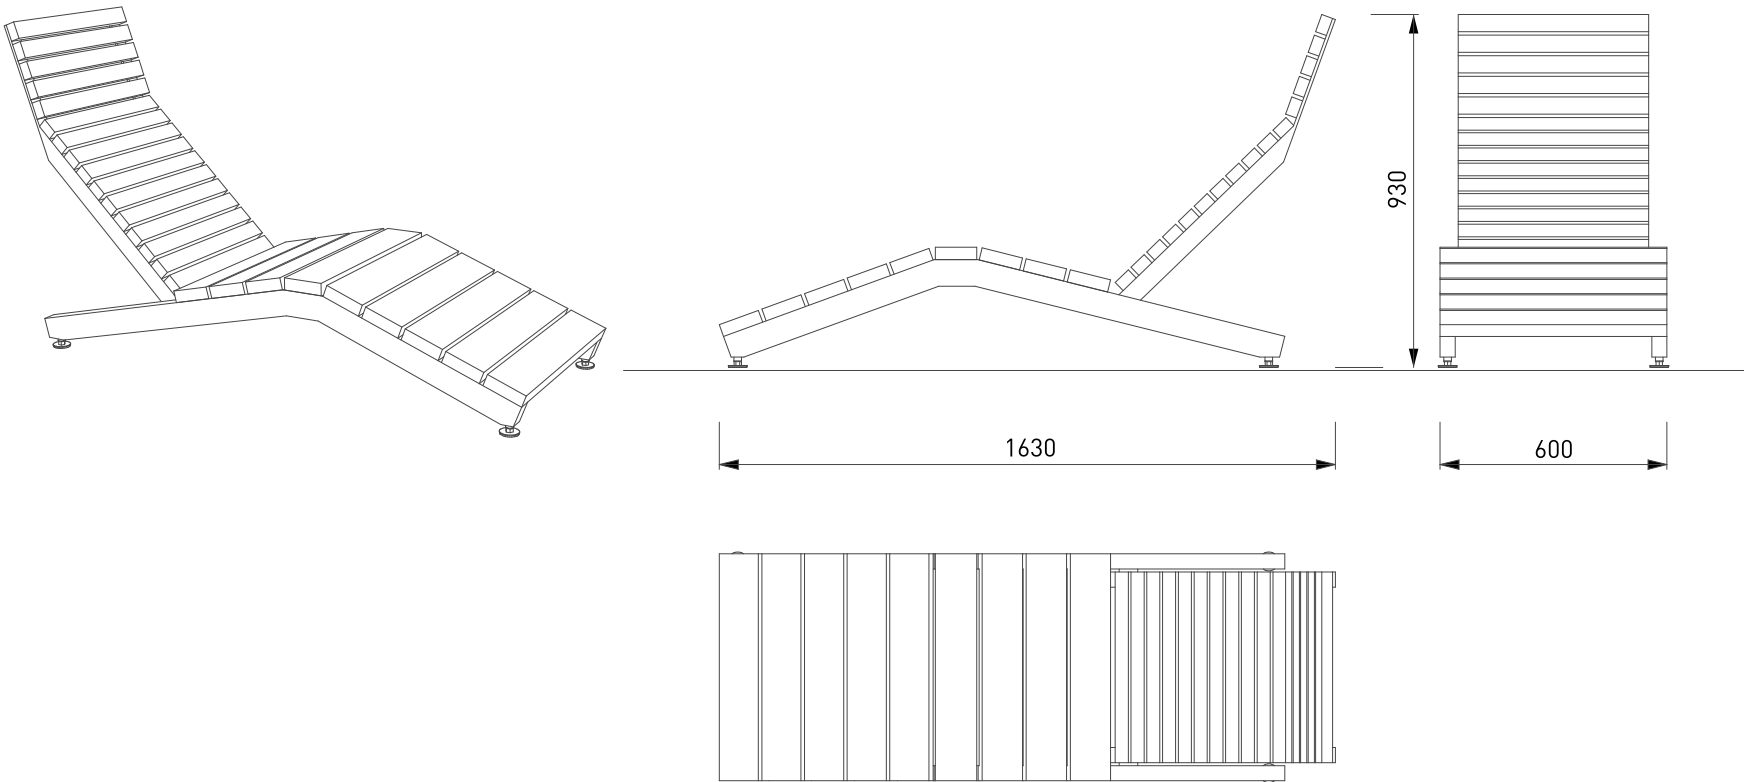

CHARAKTERYSTYKA URZĄDZENIA

Leżak do przestrzeni publicznej. Prosta solidna rama wyrazistego oraz eleganckiego profilu łączy deski i listwy wykonane z litego drewna. Wersja ze stalowym rusztem wygląda lekko i ponadczasowo. W kombinacji z żywymi kolorami stworzy w przestrzeni miejskiej oazę nie do przeoczenia. Idealne uzupełnienie elementów do siedzenia w miejscach, gdzie ludzie wypoczywają. Parki, ogrody, skwery, nabrzeża, boiska szkolne, tarasy hotelowe oraz inne przestrzenie publiczne.. Mocowany do podłoża albo wolnostojący.

Konstrukcja ze stali ocynkowanej pokryta akierem proszkowym. Siedzisko i oparcie wykonane z desek i listew z litego drewna akacjowego, z ukrytym solidnym mocowaniem z ramą nośną. Leżak można zamocować do podłoża za pomocą gwintowanych prętów. Wersję wyposażoną w regulowane nóżki ze stali nierdzewnej można swobodnie postawić na dowolnej nawierzchni.



	WM Architekci - Piotr Maćkowiak tel. +48 783 33 15 12 93-486 Łódź, ul. Zamojska 20A/52 www.wmarchitekci.com.pl office@wmarchitekci.com.pl			
	TYTUŁ PROJEKTU: PROJEKT PARKU ZDROWIA DLA MIESZKAŃCÓW POWIATU RADZIEJOWSKIEGO PRZY SAMODZIELNYM PUBLICZNYM ZAKŁADZIE OPIEKI ZDROWOTNEJ W RADZIEJOWIE			
	RYSUNEK: LEŻAK , KOSZ NA ŚMIECI			
INWESTOR: Samodzielny Publiczny Zakład Opieki Zdrowotnej z siedzibą w Radziejowie ul. Szpitalna 3 88-200 Radziejów		PROJEKTOWAŁ: mgr inż. arch. Piotr Maćkowiak 10/LOOKK/2015 w specj. architektonicznej		
ADRES: 88-200 Radziejów ul. Szpitalna 3 działka nr 166/04, obręb 0001 RADZIEJÓW				
BRANŻA: ARCHITEKTURA	FAZA: PnZ	DATA: 29-04-2024	SKALA: 1:20	NR RYS.: A-04