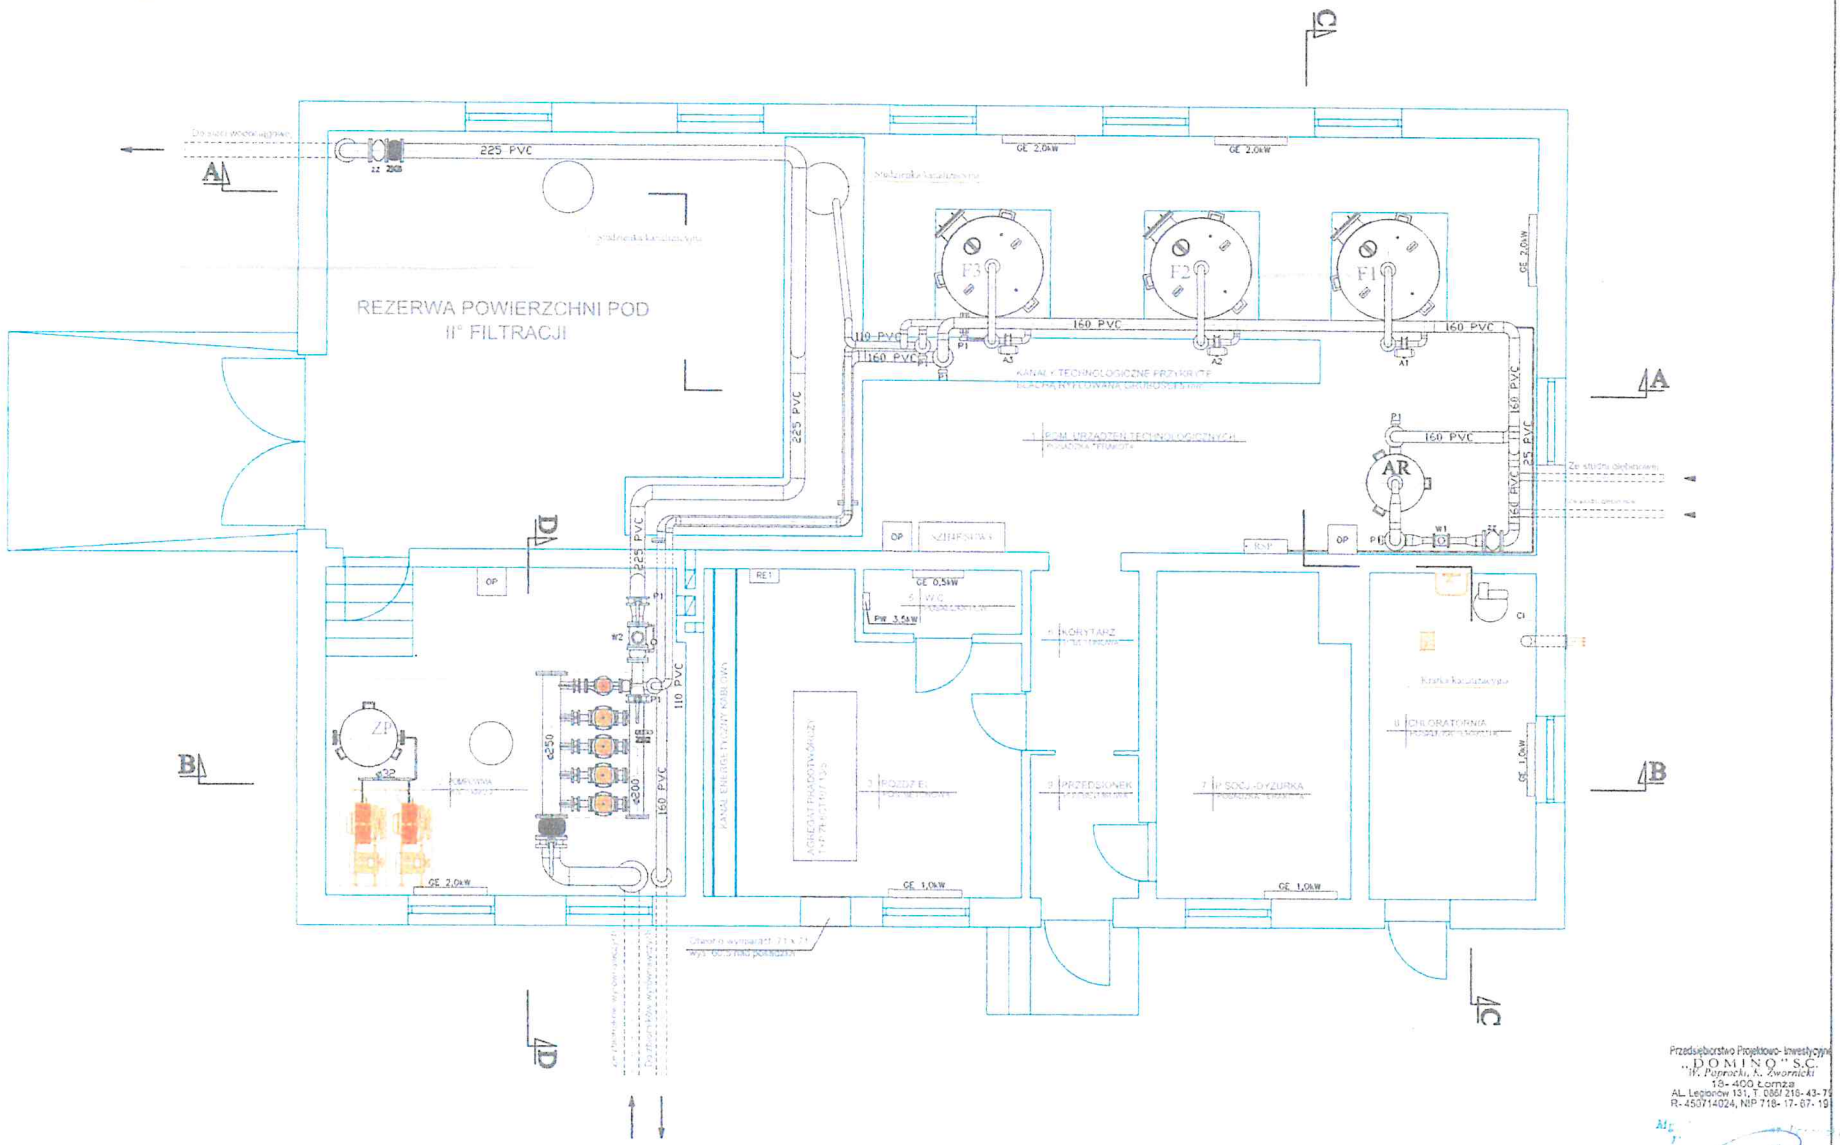

Przedsiębiorstwo Projektowo- Inwestycyjne
„DOMINO" S.C.
W. Popiocki, S. Zwornicki
18- 400 Łomża
AL. Legionów 13/1, T. 086 216- 43- 7
R- 450714024, NIP 718- 17- 07- 19

Stacja Uzdatniania Wody Rosochate Kościelne	Skala 1:50
Rzut stacji uzdatniania wody	Rys. Nr 9