


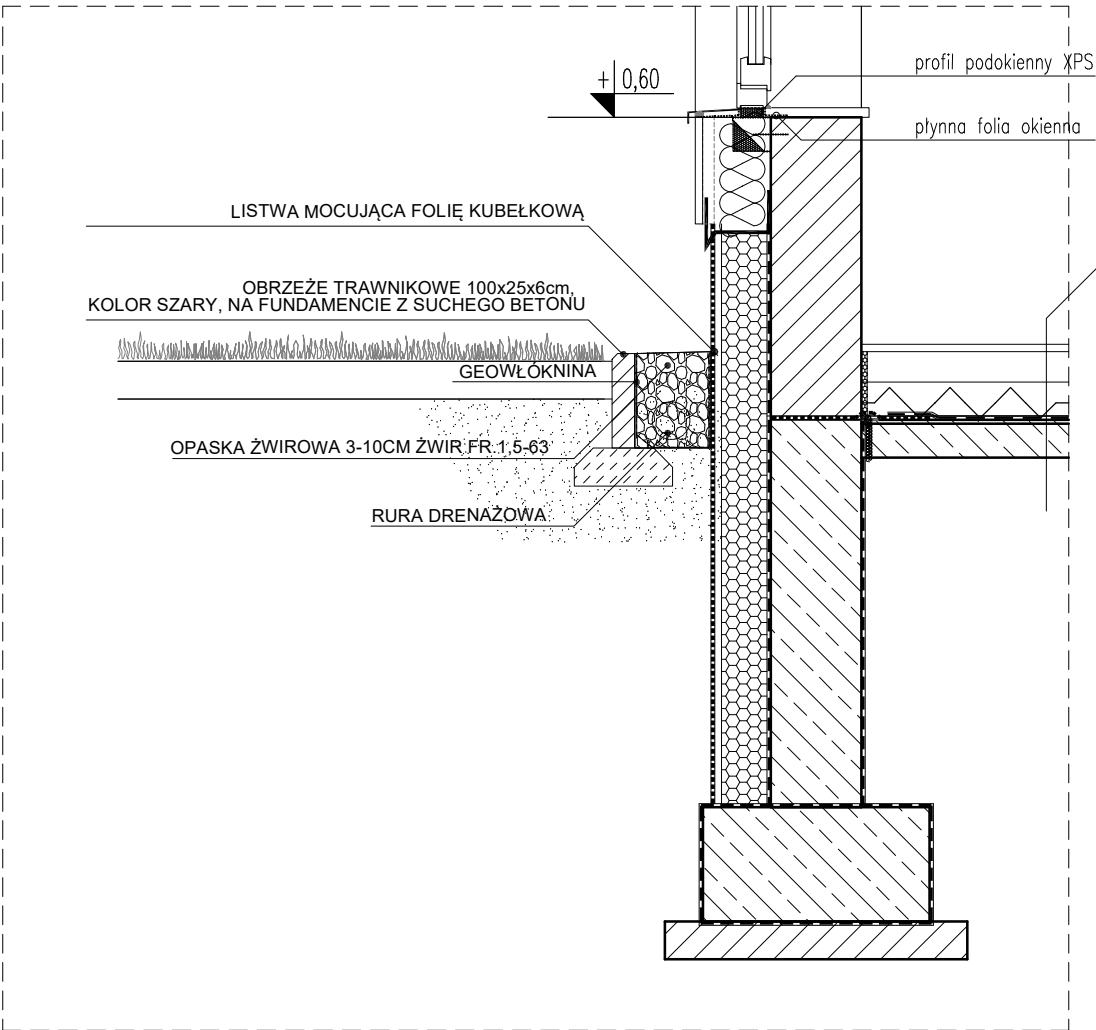

P2	PODŁOGA NA GRUNCIE <i>sala obsługi, pom biurowe, komunikacja pp1</i>
2,0	PANELE WINYLOWE IMITUJĄCE DESKI DĘBOWE
	FLIZELINA BUDOWLANA
	MASA SAMOPOZIOMUJĄCA NA BAZIE CEMENTU
5,0	PODKŁAD CEMENTOWY ZBROJONY SIATKĄ
	FOLIA POLIETYLENOWA
18,0	PŁYTA PODŁOGOWA BETONOWA Z BETONU C16/20
0,5	PAPA ASFALTOWA IZOLACYJNA
10,5	STYRODUR 200 LAMINOWANY PAPĄ PODKŁADOWĄ
7,0	BETON C5/10
30,0	NASYP BUDOWLANY LUB ZAGĘSZCZONY MECHANICZNIE DO ID = 0,97
	GRUNT RODZIMY LUB POSPÓŁKA PO WYMIANIE WARSTWY GRUNTU

BUDOWA BUDYNKU WYDZIAŁU KOMUNIKACJI
STAROSTWA POWIATOWEGO
W WOŁOMINIE

PROJEKT WYKONAWCZY
ARCHITEKTURA

Inwestor:



Powiat Wołomiński
ul. Ignacego Prądzyńskiego 3
05-200 Wołomin

Jednostka projektowa:



AUTORSKA PRACOWNIA ARCHITEKTURY CAD SP. Z O.O.
ul. Zamieniecka 46, 04-158 Warszawa
tel. 22 740 11 45, 22 740 11 50

Projektant:

zagospodarowanie terenu,
architektura:

arch. Anna Jackiewicz

MA/130/21
w specjalności architektonicznej

Rysunek:

Nazwa rysunku:

D01

OPASKA OBOK BUDYNKU
SZCZEGÓŁ A

Skala: 1:25

data opracowania: STYCZEŃ 2025