


PRZEKRÓJ NORMALNY
Droga + ZAJAZD przez chodnik
skala 1:50

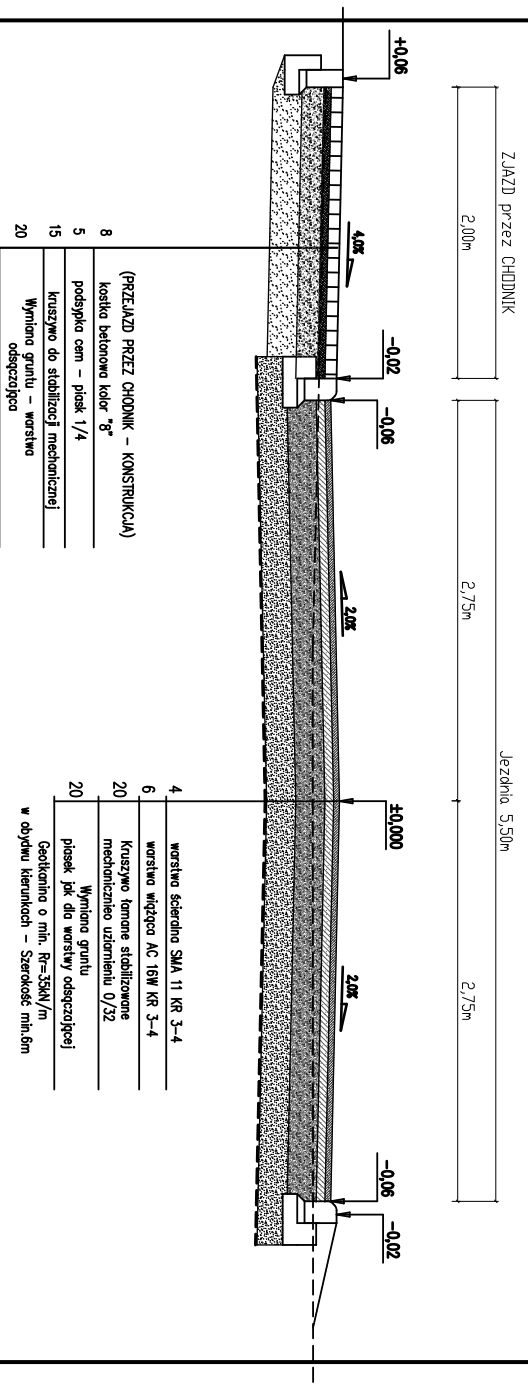

Jednostka projektowa			
INŻYNIERIA DROGOWA Tomasz Galka 84-300 Lębork, ul. Zofii Witkowskiej 23A			
Temat	Budowa drogi ul. Mieszka I (bis) w Lęborku dz. 142/5, 125/3, 112/4, 299/6, 147/8, 147/7, 14/14-L obr 11 Lębork		Stanowisko Projekt BUDOWLANY
Investor	GMINA MIASTO LĘBORK 84-300 Lębork, ul. Armii Krajowej 14		Numer rysunku D.5
Nazwa rysunku	PRZEKRÓJ NORMALNY - PRZEJAZD Przez Chodnik		Skala rysunku 1: 50
Zespół autorów	Imię i nazwisko	Wz. uprawnień	Data opracowania
BRANŻA DROGOWA			
Projektant	mgr inż. Tomasz GALKA	POW/0172/P/WOD/06	01/2020
Sprawdzający	mgr inż. Karol KOTŁOWSKI	POW/0096/P/OD/12	01/2020