





# CAŁA BELKA BEZ OPARCIA

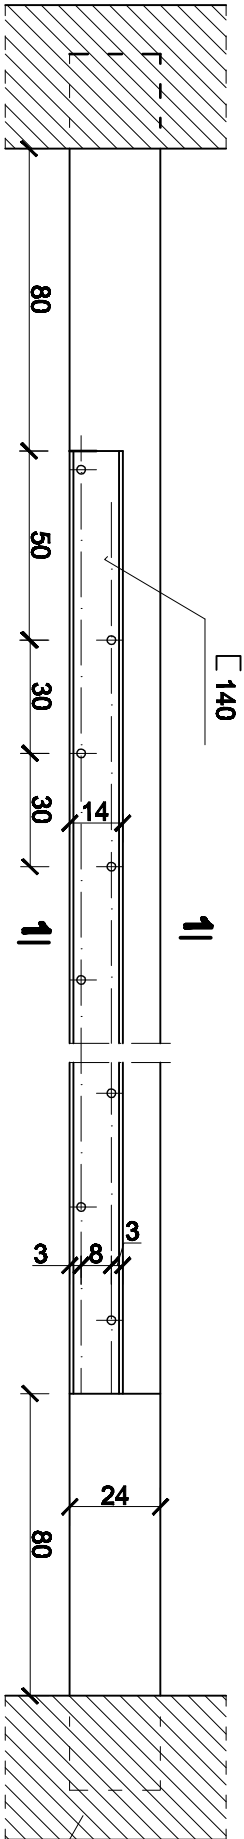



ŚCIANA

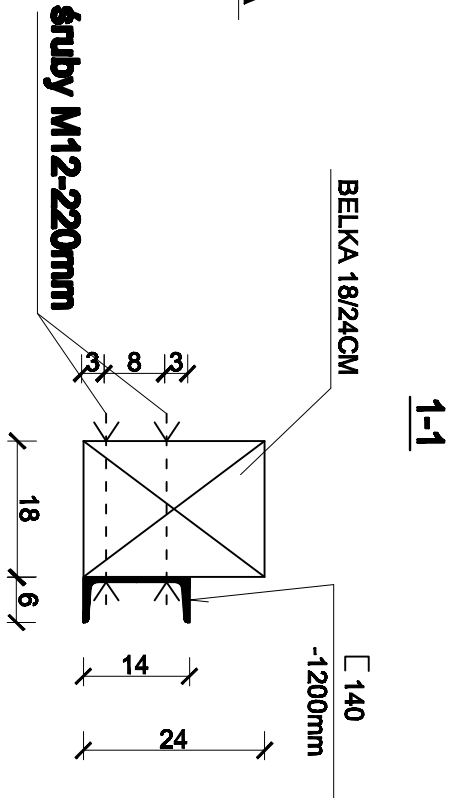

## ŁĄCZENIE Z BELKĄ DREWNIANĄ

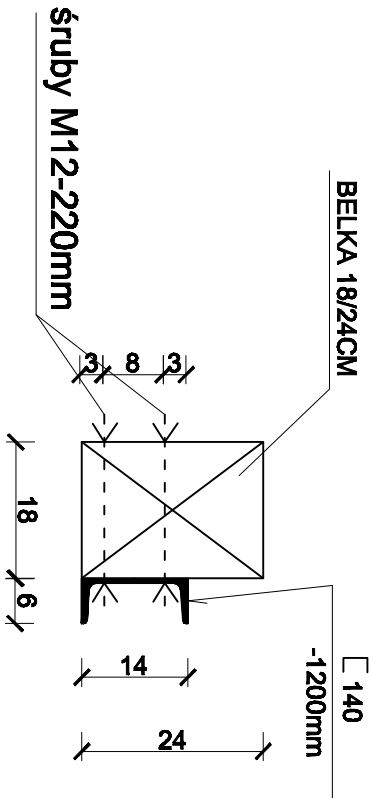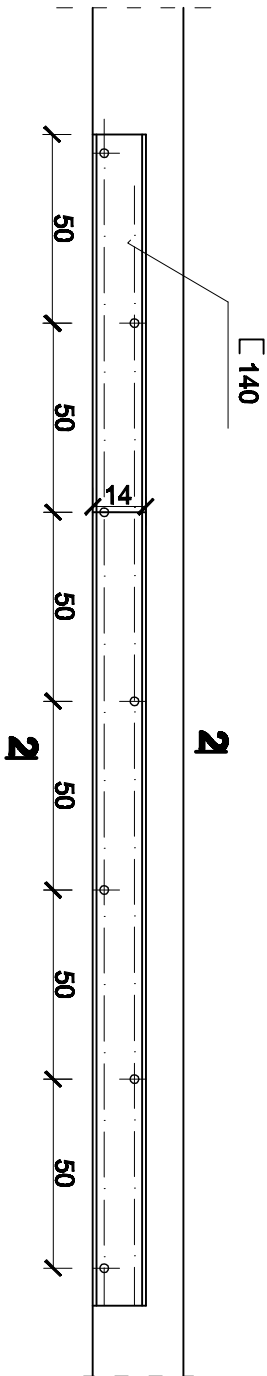

## ŁĄCZENIE NAKŁADKAMI DREWNIANYMI

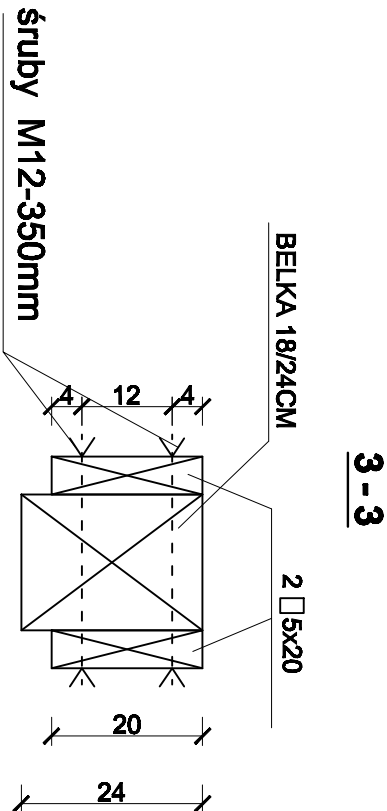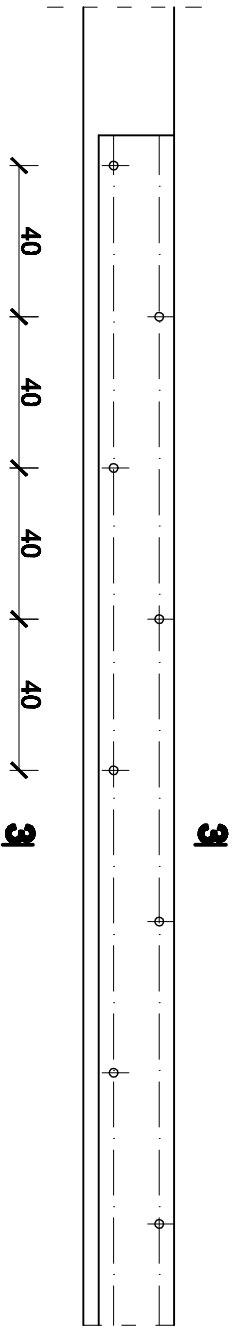

ADRES:	Specjalny Ośrodek Szkolno-Wychowawczy DAMNICA dz.nr 180 obr. 004 DAMNICA [221201-20004]	
OBIEKT:	PROJEKT WYMAGANY POKRYCIA DACHOWEGO	
TRESC:	SCHEMATY WZMOCNIEŃ	FAZA: PT
AUTOR:	mgr inż. EUGENIUSZ LONSKI URZĄDZENIA PROJEKTOWE ANULOWANIE W SPECJALNOŚCI KONSTRUKCYJNO-BUDOWL. BEZ OGRANICZEŃ	SKALA: 1:20: 1:10
		DATA: 11.2023
		NR RTS K 2