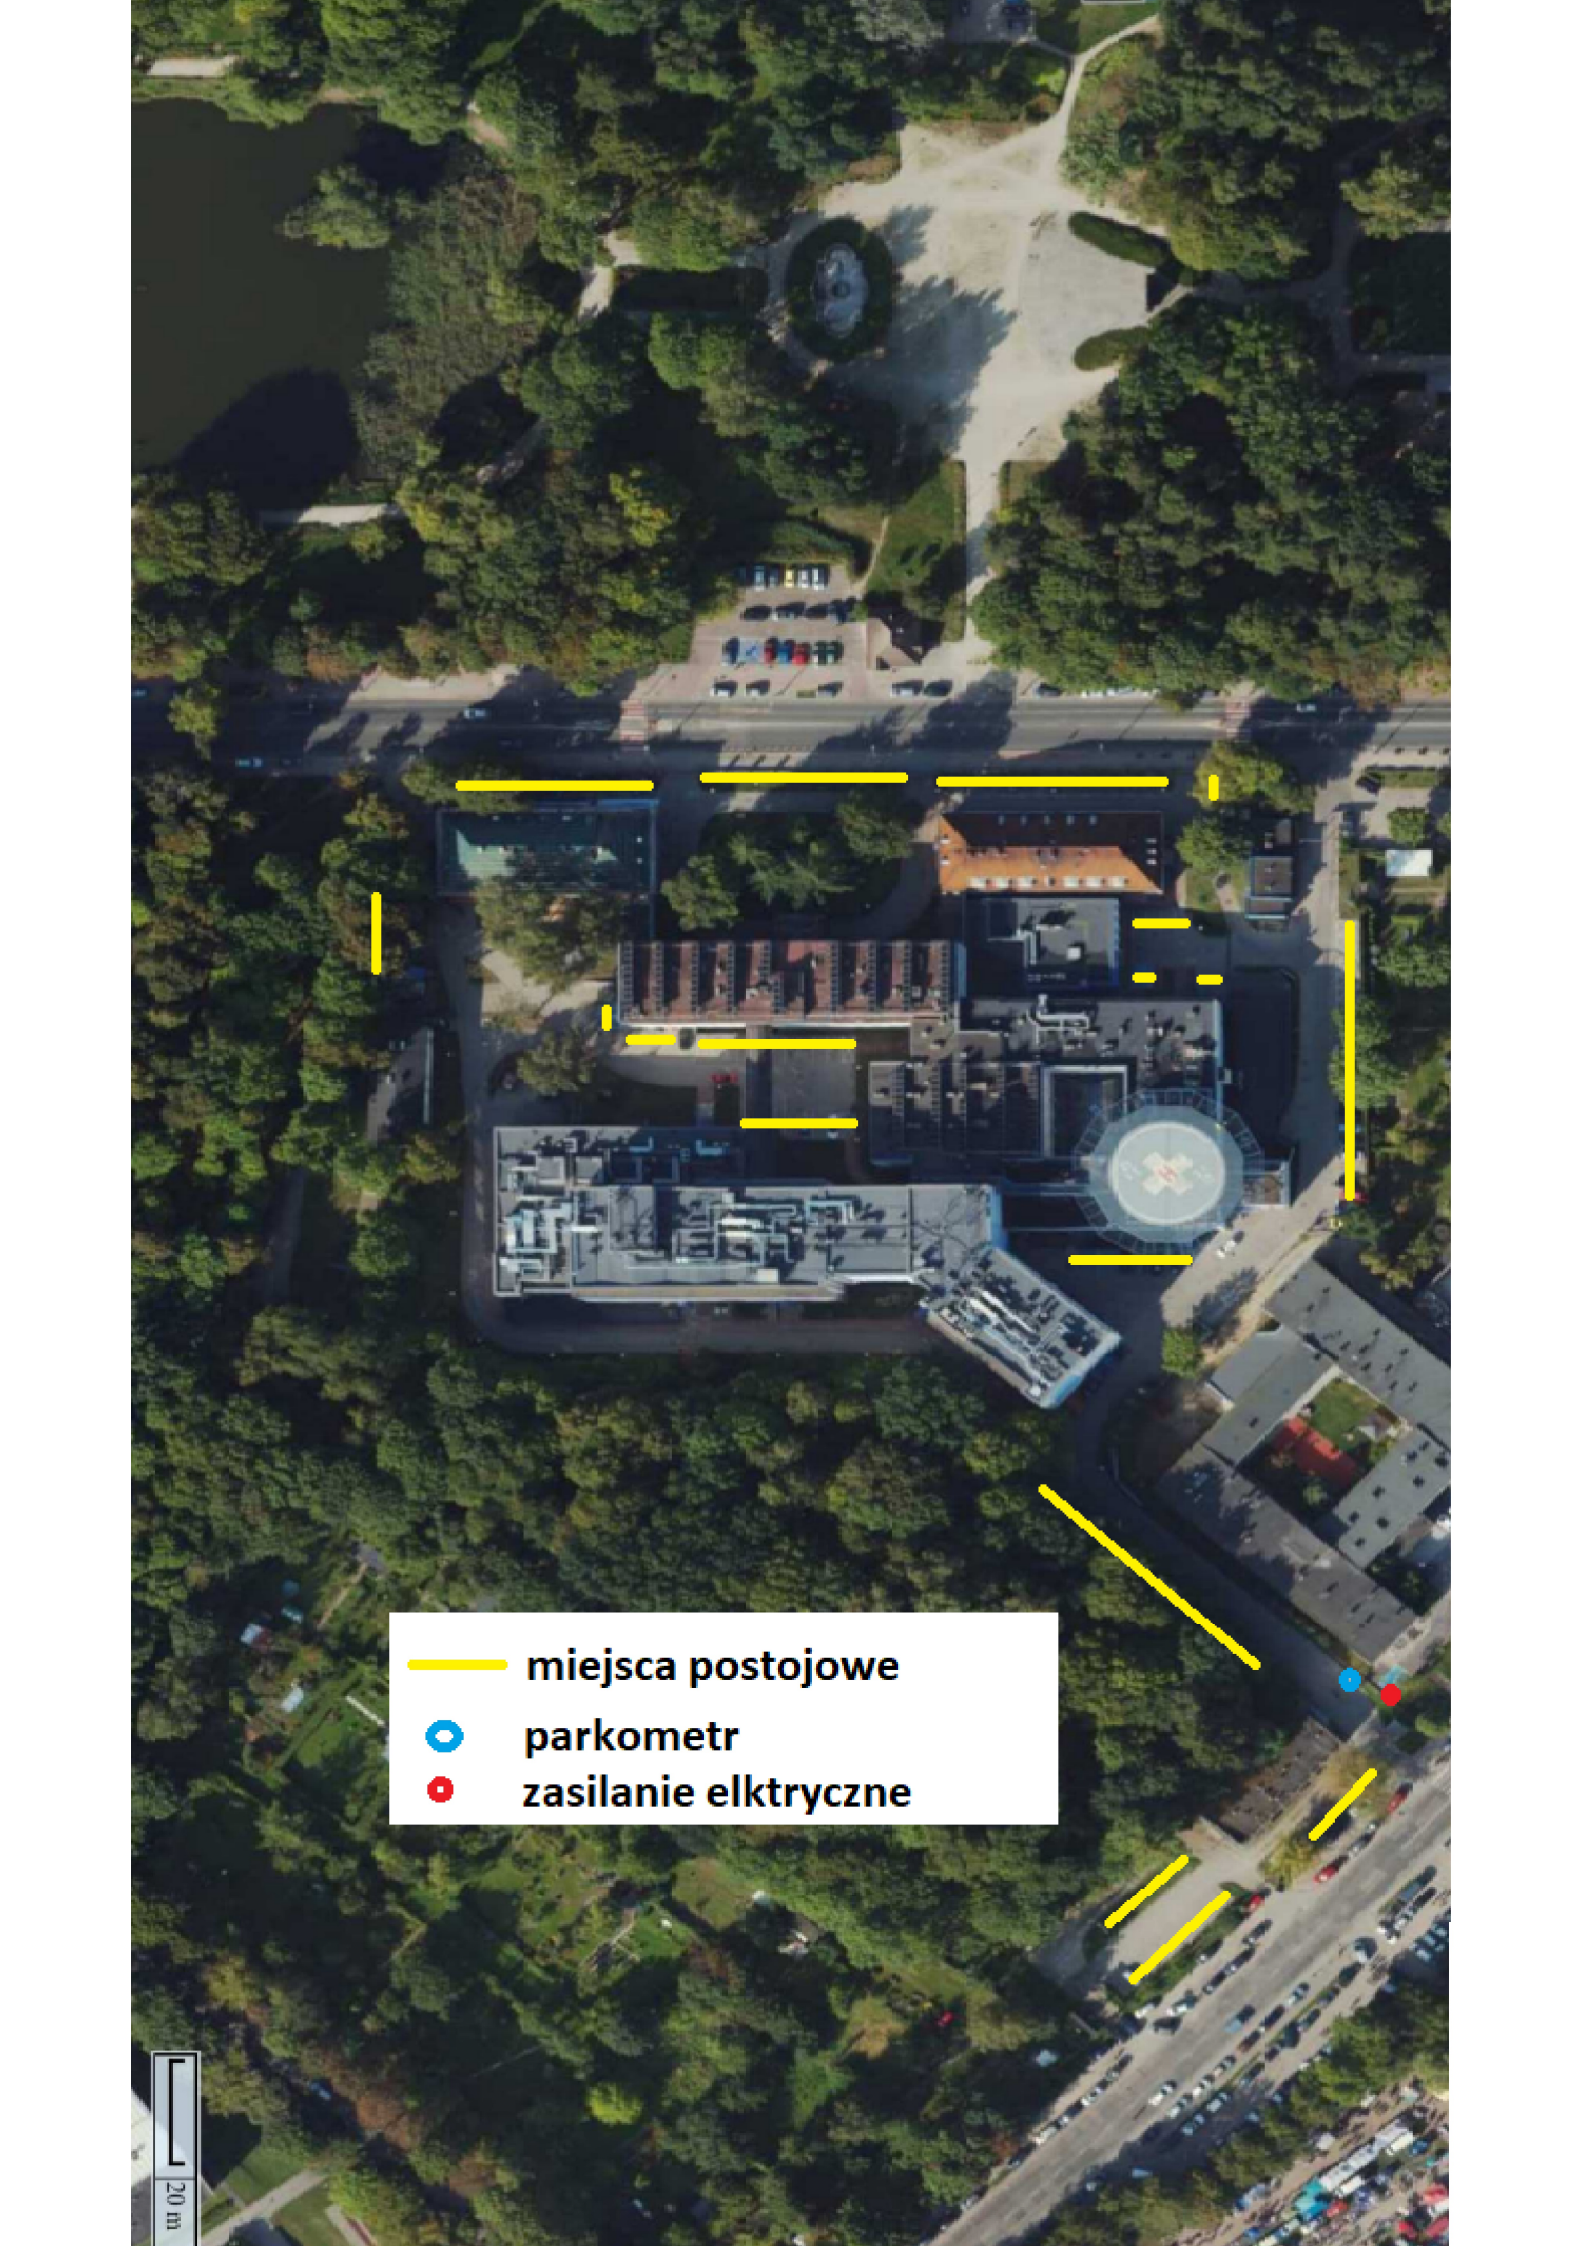


- 
- miejsca postojowe
- ⓘ parkometr
- zasilanie elektryczne