



SZ-1 SZAFKA Z BIURKIEM POD SKOSEM [WARIANT LEWY]

LICZBA SZTUK: 1


MATERIAŁ : PŁYTA MDF MALOWANA

KOLORY :

 PŁYTA MDF MALOWANA - KOLOR JASNY OLIWKOWY
np. NCS S 3010-G40Y LUB SĄSIEDNIE


 PŁYTA MDF MALOWANA - KOLOR BIAŁY
np. NCS S 0500-N // NCS S 0502-Y

 WNEKA/PÓŁKA OTWARTA, BEZ DRZWICZEK

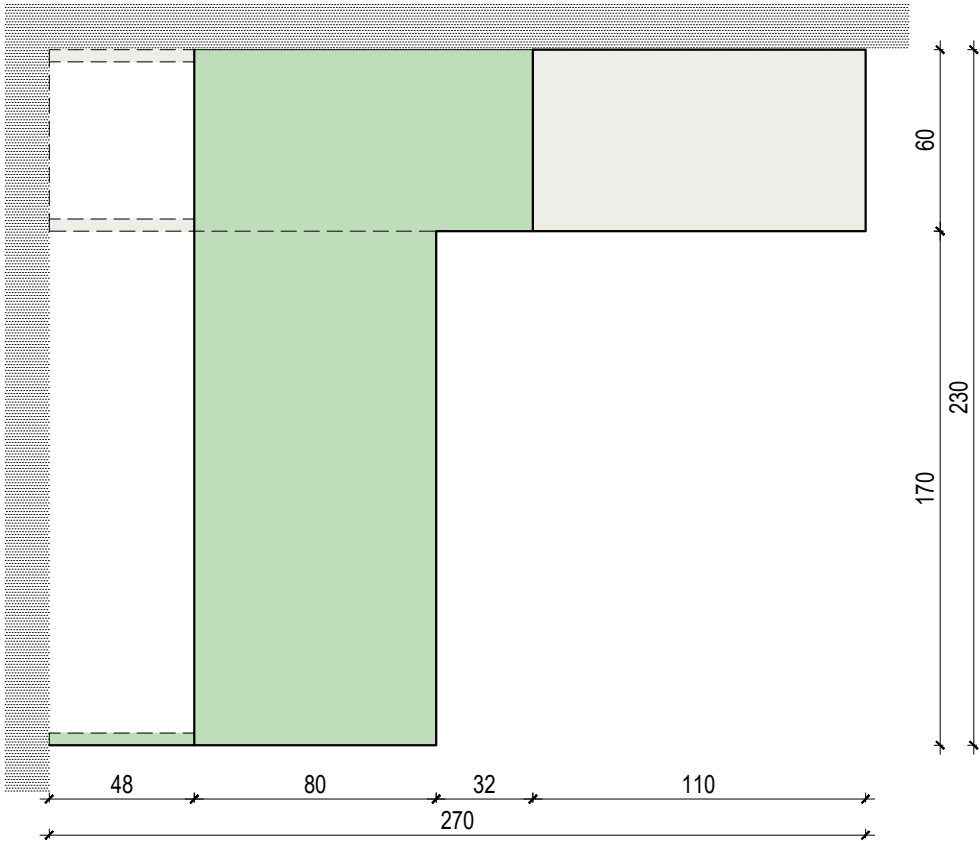

WIDOK Z GÓRY


UWAGA:
WSTĘPNIE PODANE WYMIARY O CHARAKTERZE
ORIENTACYJNYM: W CELACH WYKONAWCZYCH
WYMAGANA WERYFIKACJA - NALEŻY TAKŻE
DOKONAĆ PONOWNYCH POMIARÓW NA
WYKOŃCZONYCH PRZEGRODACH POMIESZCZEŃ

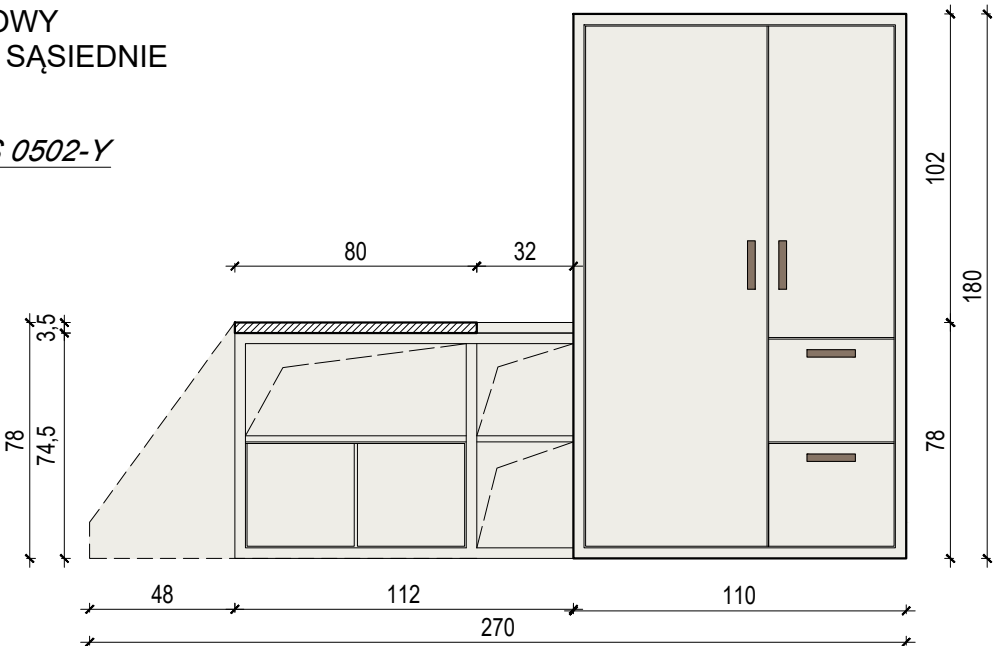


WIDOK Z PRZODU



WIDOK Z PRZODU

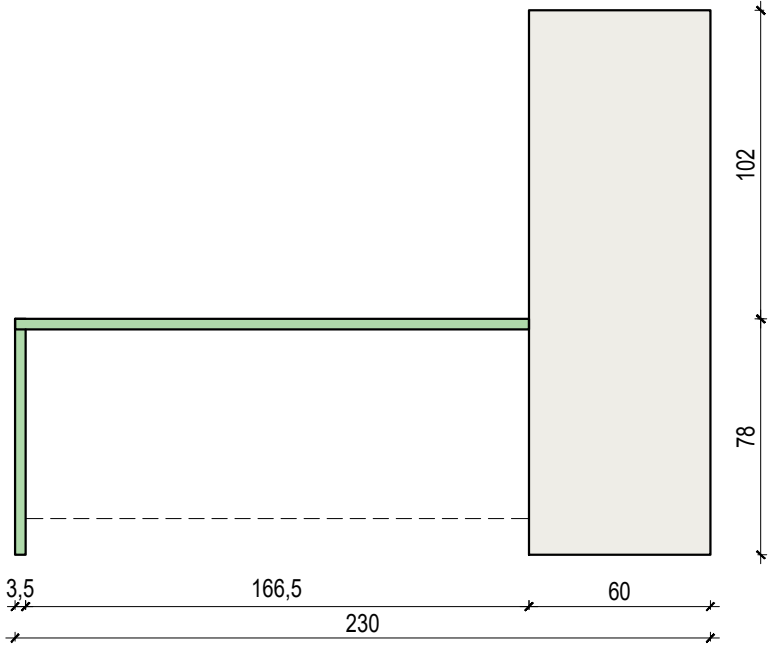

WIDOK Z BOKU

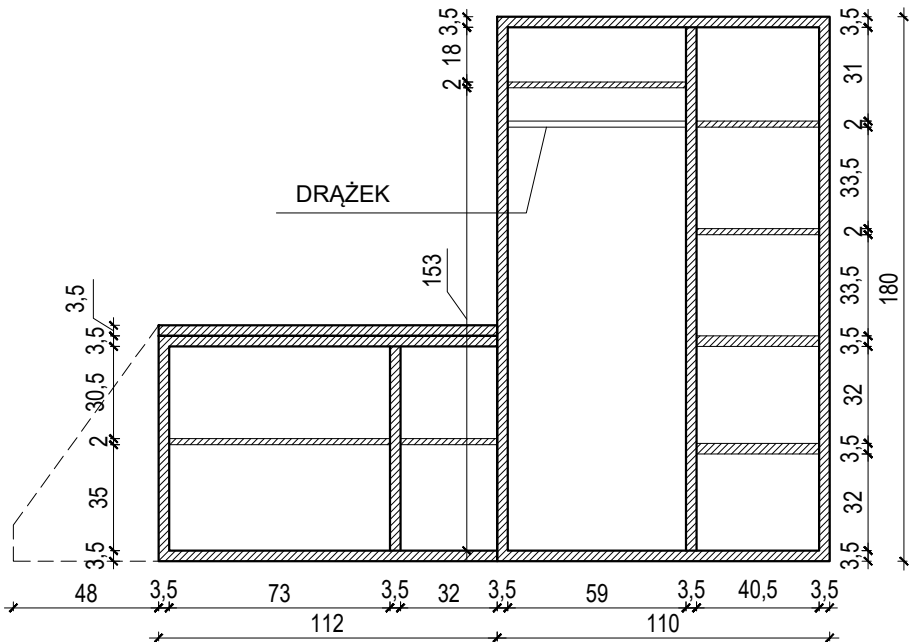

PRZEKRÓJ A-A

0 20 40 60 80 100 cm

SKALA 1:25