


Kategorik w 2

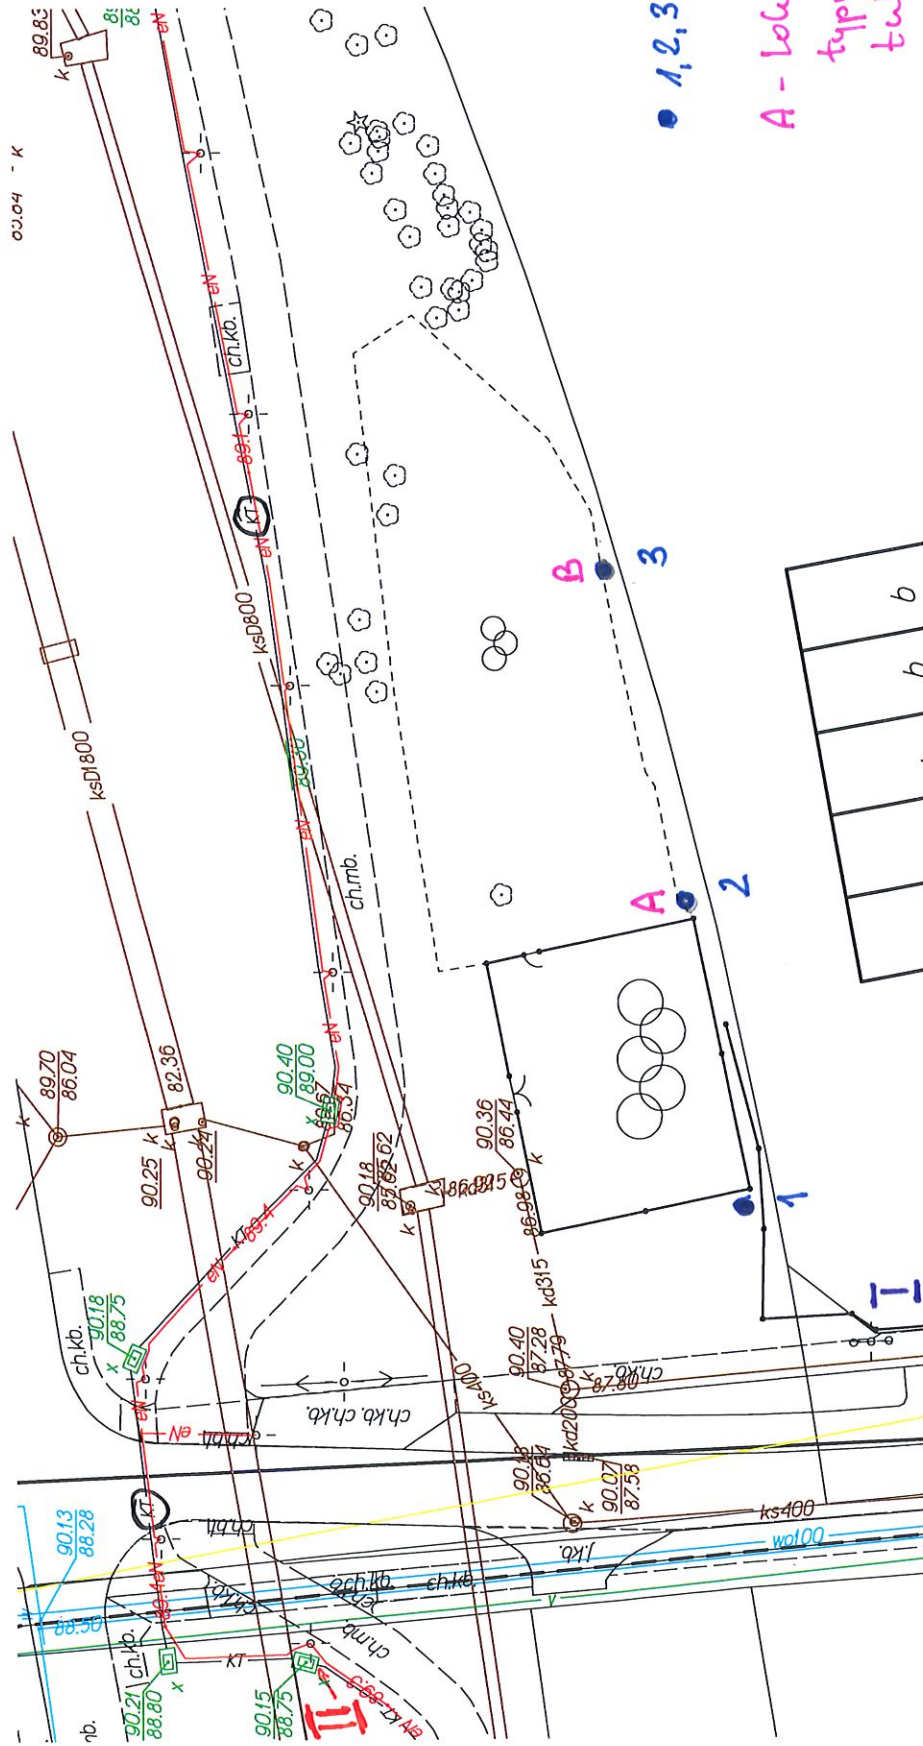

- 1, 2, 3 lokalizacja
stopów osietylenowych
- A - lokalizacja 1 kamer
typu bullet + 1 głosi-
niowy
- B - lokalizacja 1 kamer
typu multi

KT - istniejący kanał technologiczny miasta

I - widoczne podświetlenia opraw
oświetleniowych ze stropu istn.

II - miejsce podzielenia zasilenia
kolej i gościnia oraz
izolacja światłowodów