



Przekrój normalny A-A

skala 1:50

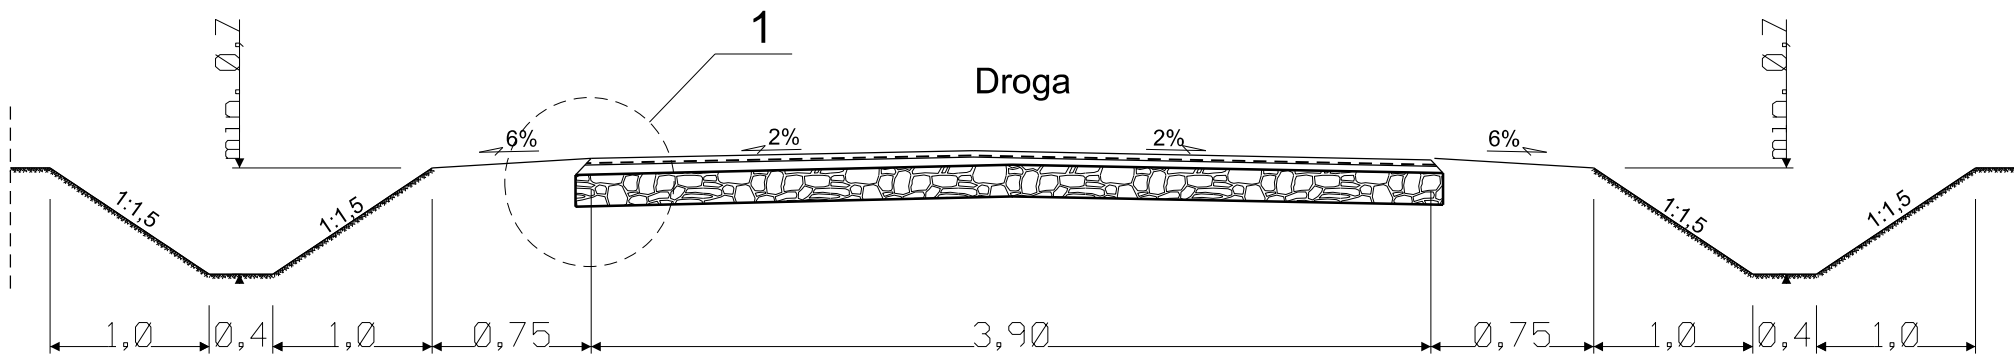


Szczegóły konstrukcyjne skala 1:10

Szczegół konstrukcyjny 1

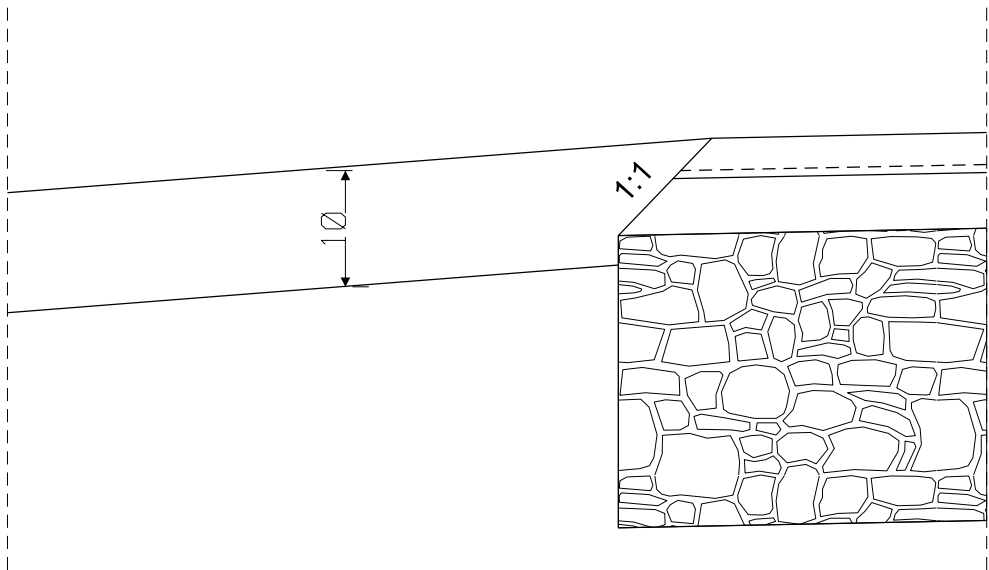

Konstrukcje nawierzchni jezdni

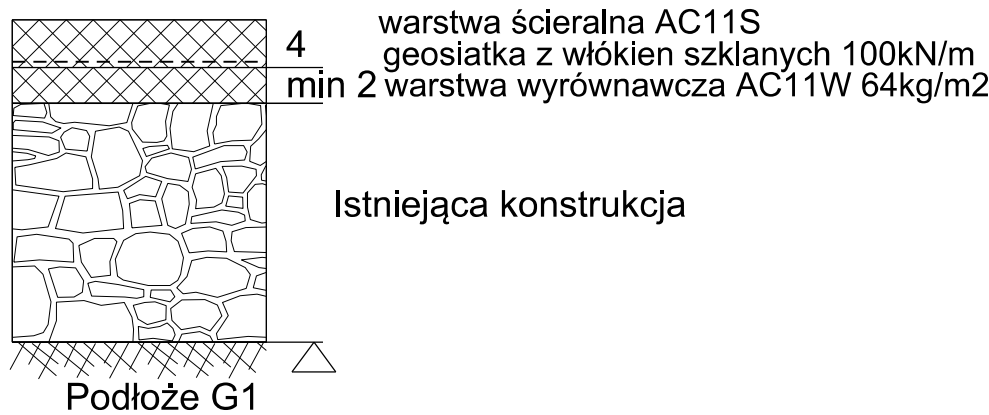

Nazwa i adres obiektu budowlanego Przebudowa dojazdu pożarowego nr 2 na terenie Leśnictwa Warszyn i Antoniewo w Nadleśnictwie Przymuszewo			
Inwestor: Nadleśnictwo Przymuszewo w Przymuszewie			
Nazwa rysunku Przekroje normalne		Skala 1:1000 Nr rys 5.1	
Branża	Imię i nazwisko	Uprawnienia	Podpis
Projektant br. drogowa	mgr inż. Daniel Folehr	Upr. bud. POM/0101/POOD/11	
Sprawdził br. drogowa	mgr inż. Jan Burglin	Upr. bud. GPKG-I-7342-24/95	
16 listopad 2015r			