



1:100  
1:1000

OZNACZENIE PROFILU:  
POZIOM PORÓWNAWCZY

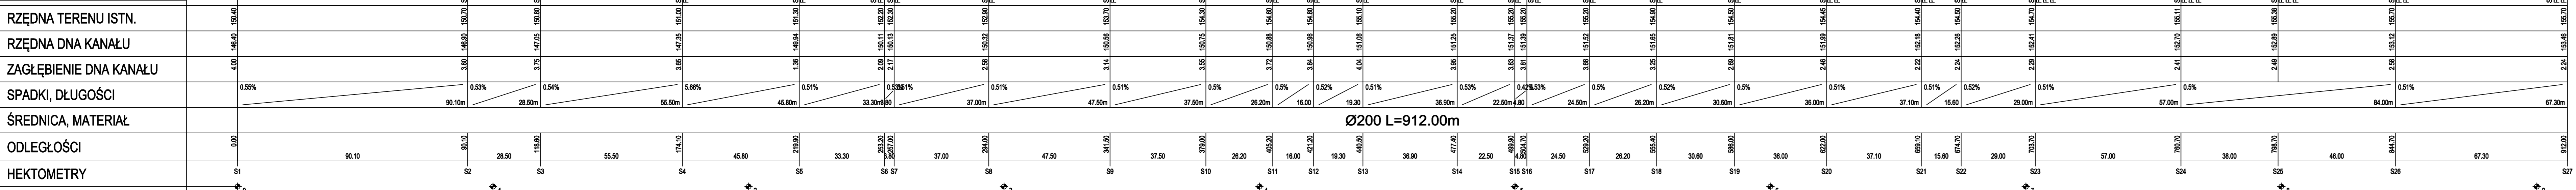

1:100  
1:1000

OZNACZENIE PROFILU:  
POZIOM PORÓWNAWCZY

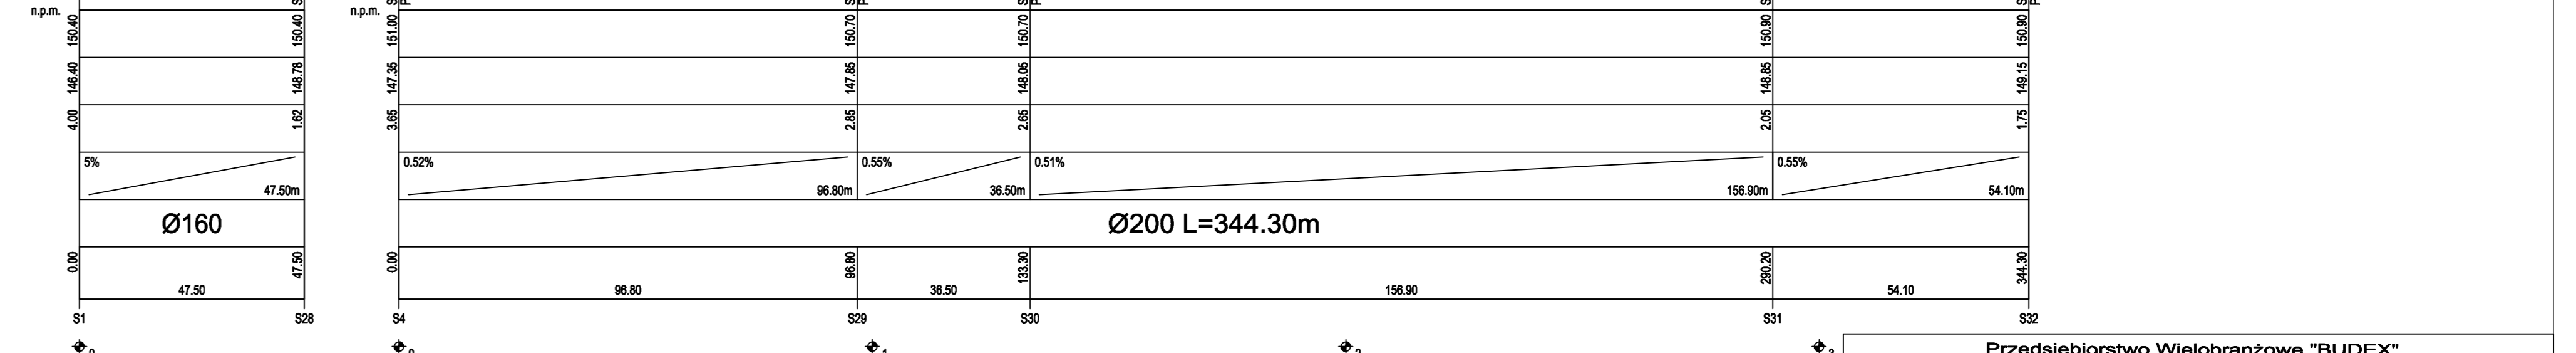

<b>Przedsiębiorstwo Wielobranżowe "BUDEX"</b> 59-400 Jawor ul. Morcinka 7 tel./fax 74 850 17 08			
Obiekt:	Budowa sieci kanalizacji sanitarnej w Ujeździe Górnym, w ramach programu "Uporządkowanie gospodarki wodno-ściekowej na terenie gminy Udanin". Etap I - zadanie 4	Tytuł rysunku:	Profil podłużny sieci kanalizacyjnej
Projektant:	mgr inż. Paweł Pabisał uprawniony do projektowania w spec. instalacyjnej - Nr. uz. 5077/DOS/10	Podpis:	Omnia Udanin
Sprawdził:	mgr inż. Bogdan Smuczajski uprawniony do projektowania w spec. instalacyjnej - Nr. uz. 5094/11	Podpis:	Stadium: KONCEPCJA
Opracował:	mgr inż. Maria Felifaka	Podpis:	Skala: 1:1000
			Data: 6.02.2022.
			<b>P1</b>