
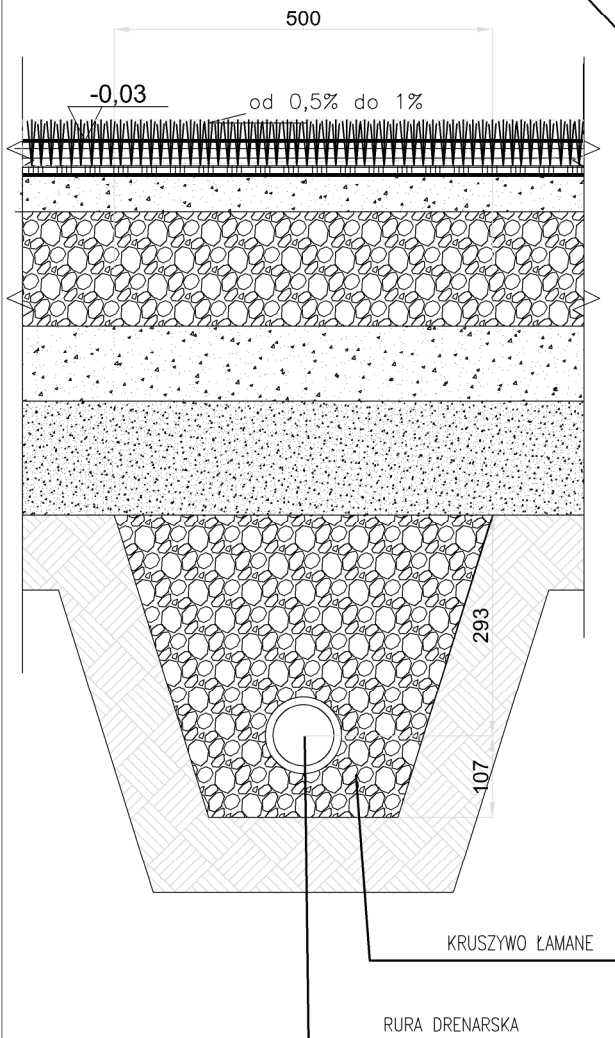


nawierzchnia wejścia na boiska z kostki brukowej

I
KOSTKA BRUKOWA gr.6cm
PODSYPKA CEMENTOWO-PIASKOWA 4cm
0-16 stłb. mech.
20cm podbudowa z kruszywa łamanego m
0-16 stłb. mech.
10cm podbudowa z kruszywa łamanego
0-31,5 stłb. mech.
grunt rodzimy stłb. mech.

III
1. OBRZEŻE POLIURETANOWE BEZPIECZNE:
a) warstwa wierzchnia EPDM nachodząca na krawężnik gr. 35cm
b) warstwa impregnacyna
c) krawężnik betonowy 100x100x300mm
2. ŁAWA BETONOWA 100mm
3. ZAGĘSZCZONA PODSYPKA PIASKOWA 100mm
4. GRUNT RODZIMY

II
1. NAWIERZCHNIA Z TRAWY SYNTETYCZNEJ 30mm NA MACIE TYPU SCHOCK PAD 10mm LUB WARSTWIE ELAYER 25mm
TRAWA BEZZASYPOWA WG STWOIRB
2. WARSTWA WYRÓWNAWCZA MIAŁU KAMIENNEGO FRAKCJI 0-5mm - GRUBOŚĆ 5cm
3. WARSTWA KLIŃCA KRUSZYWA ŁAMANEGO FRAKCJI 5-32mm STABILIZOWANA MECHANICZNIE - GRUBOŚĆ 15cm
4. WARSTWA ODSĄCAJĄCA Z PIASKU KOPALNEGO - GR. 10cm z piasku grubego bądź pospółki o współczynniku filtracji $k_{10} > 8$ m/dobę, PIASEK ZAGĘSZCZONY DO $I_d > 0,5$
5. WARSTWA PODBUDOWY 15 cm warstwy ulepszonej cementem o parametrach nośności $E_2 > 80$ MPa (przelicnikowe $I_s = 0,98$)
6. GRUNT RODZIMY STABILIZOWANY MECH.

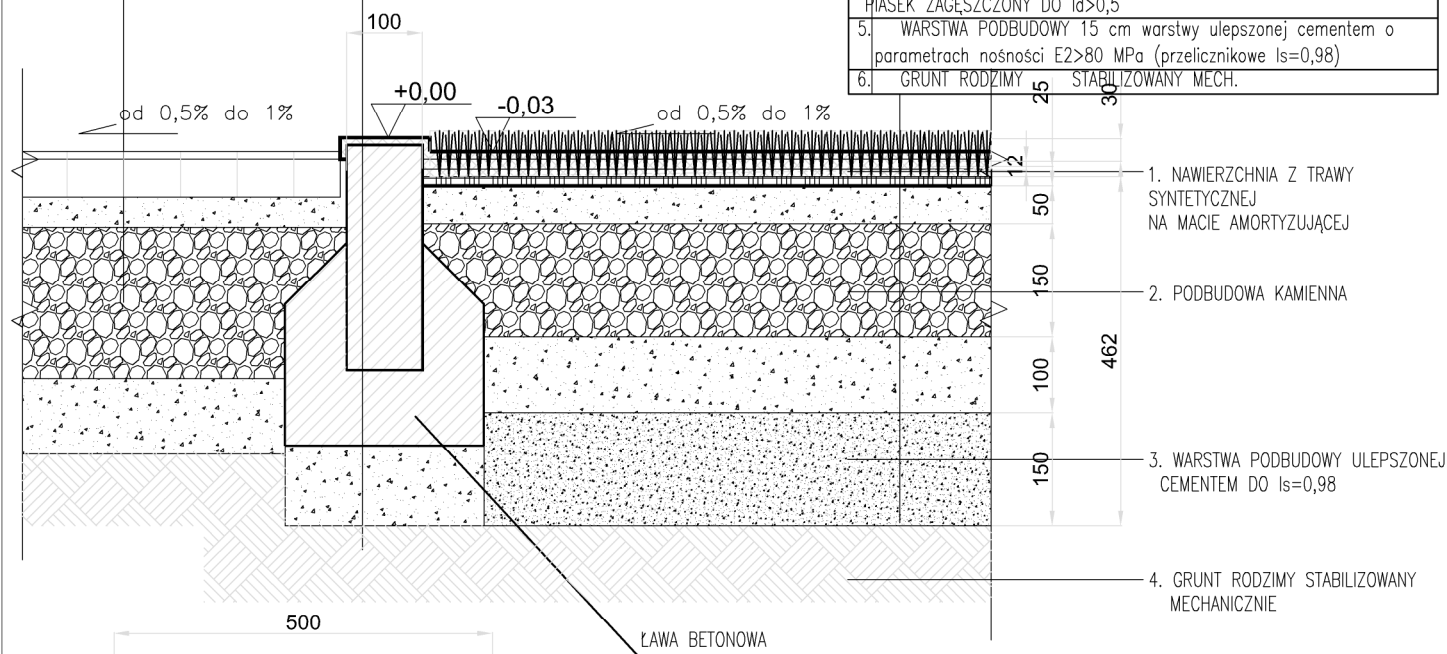

ALTERNATYWNIE MOŻNA STOSOWAĆ
NAWIERZCHNIĘ Z TRAWY SYNTETYCZNEJ
WG. ATESTOWANYCH ROZWIĄZAŃ PRODUCENTA
PO UZGODNIENIU Z ZAMAWIAJĄCYM ORAZ PROJEKTANTEM

NAZWA OPRACOWANIA	MODERNIZACJA KOMPLEKSU SPORTOWEGO „MOJE BOISKO - ORLIK 2012” W SIECHNICACH		
PROJEKTOWANIE I OBSŁUGA INWESTYCJI	SINERGIA URBANA Małgorzata Czaban ul. Złotowska 4, 51-126 Wrocław		
ZAMIERZENIE BUDOWLANE	MODERNIZACJA BOISK PRZY UL. JESIONOWEJ W SIECHNICACH		
OBIEKT	BOISKO DO PIŁKI NOŻNEJ		
ADRES	UL. JESIONOWA B/N 55-011 SIECHNICE DZ. NR. 370 AM_1 OBREB SIECHNICE, GMINA SIECHNICE		
INWESTOR	GMINA SIECHNICE UL. JANA PAWŁA II 12, 55-011 SIECHNICE		
STADIUM	PROJEKT ARCHITEKTONICZNO - BUDOWLANY		
BRANŻA	ARCHITEKTURA	NR UPRAWNIENI	PODPIS
PROJEKTANT GŁ. ARCHITEKTURY	ARQ. MAŁGORZATA CZABAN	W/31/2010 DS-1379	
ARCHITEKT SPRAWDZAJĄCY			
KONSTRUKCJA			
KONSTRUKCJA SPRAWDZAJĄCY			
NAZWA RYSUNKU	BOISKO DO PIŁKI NOŻNEJ Z TRAWY SYNTETYCZNEJ - DETALE NAWIERZCHNI		
SKALA	1:25/ A1	NR RYSUNKU	B4 DATA 22.V.2024