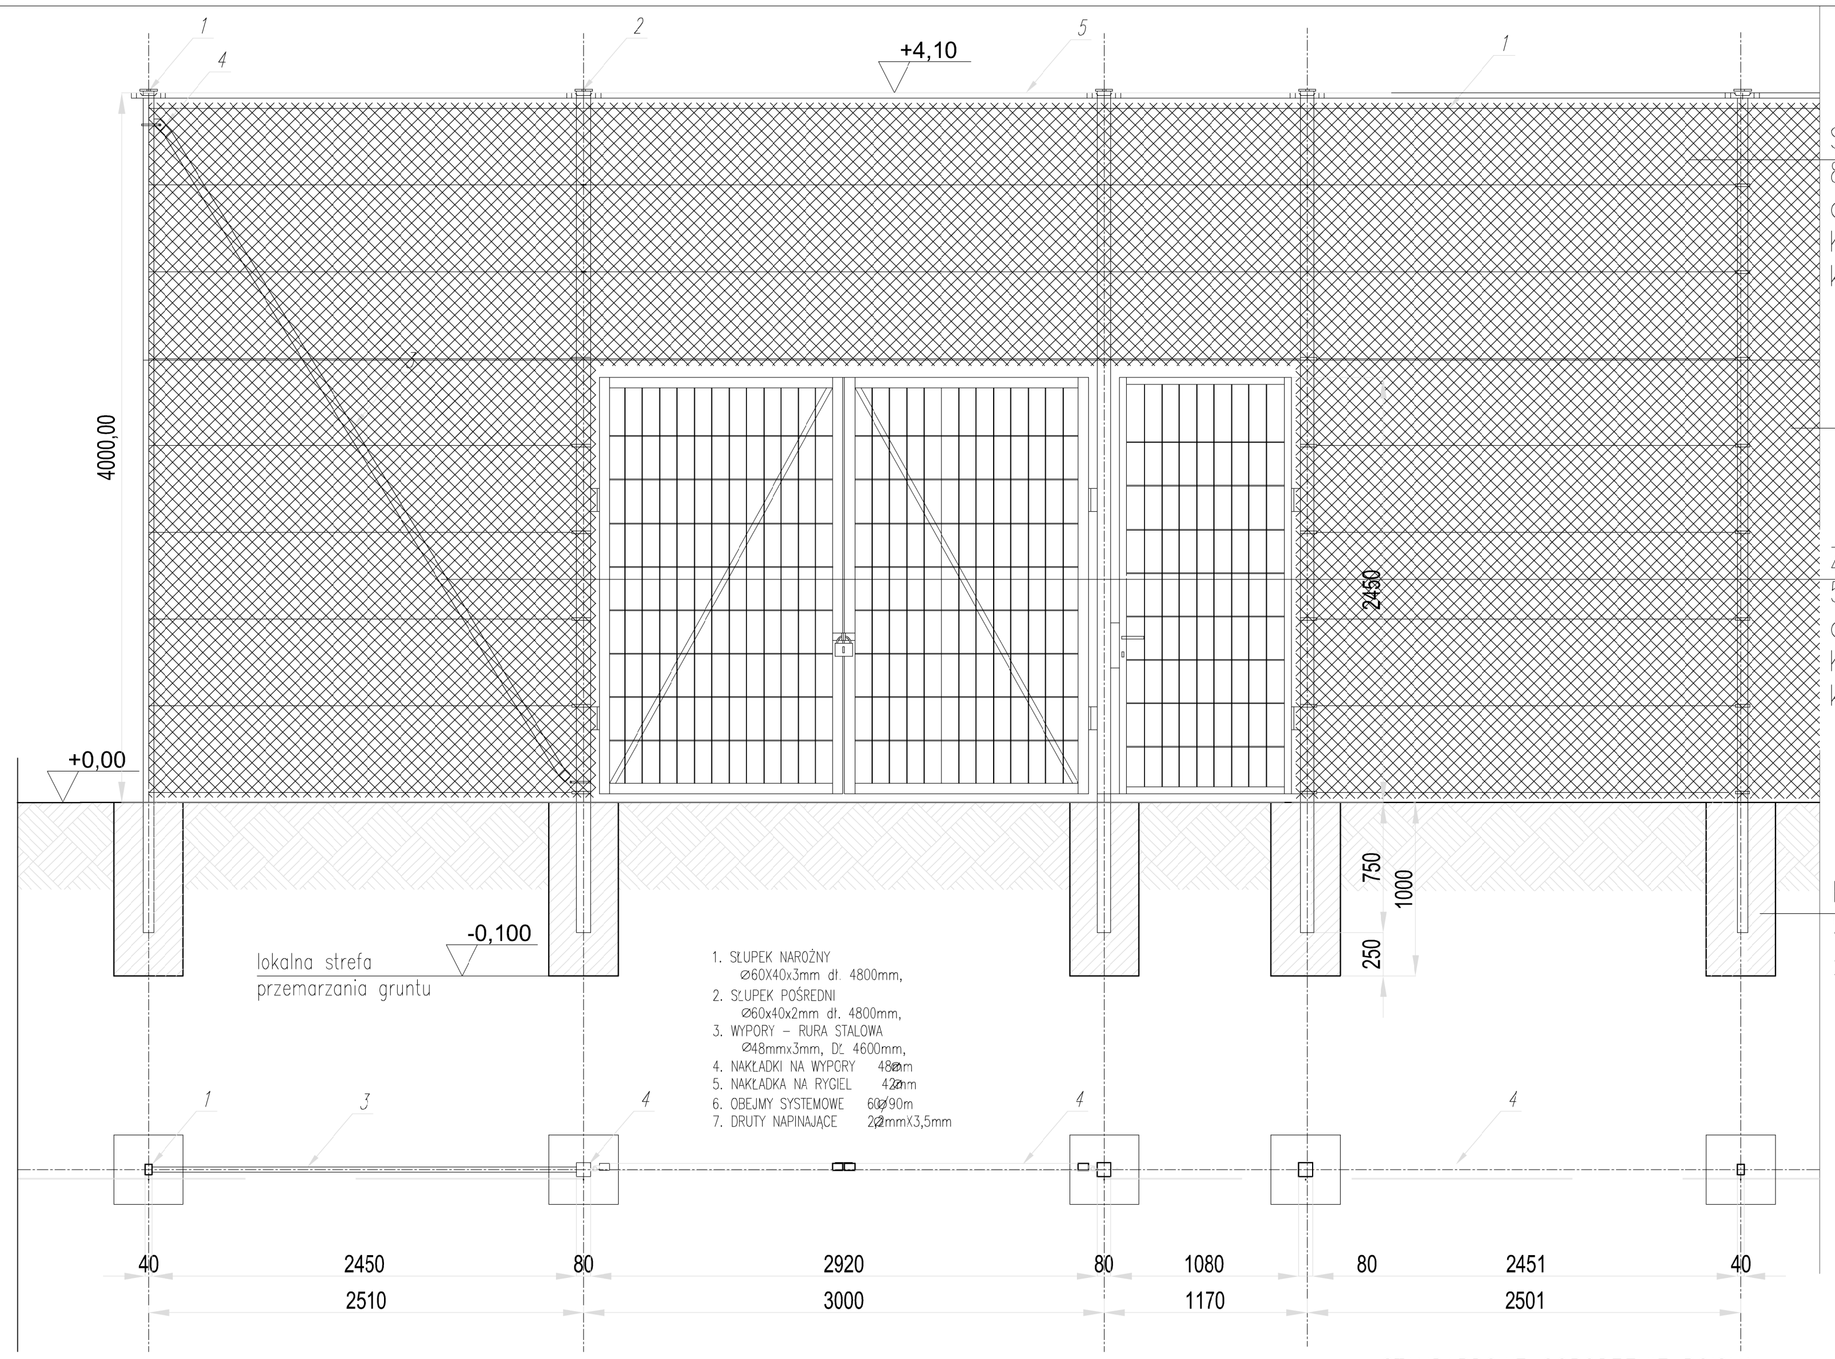

S1 SŁUP
80x80x3mm
ocynkowany, lakierowany
KOLOR RAL 6001
kolor zielony

WIELKOŚĆ OCZEK
50x50mm

Z1 ZASTRZAŁ
50x50x2mm
ocynkowany, lakierowany
KOLOR RAL 6001
kolor zielony

F1 STOPA BETONOWA
50x50x100cm
z betonu C16/20 (B20)

STANDARDOWE OGRODZENIE BOISKA

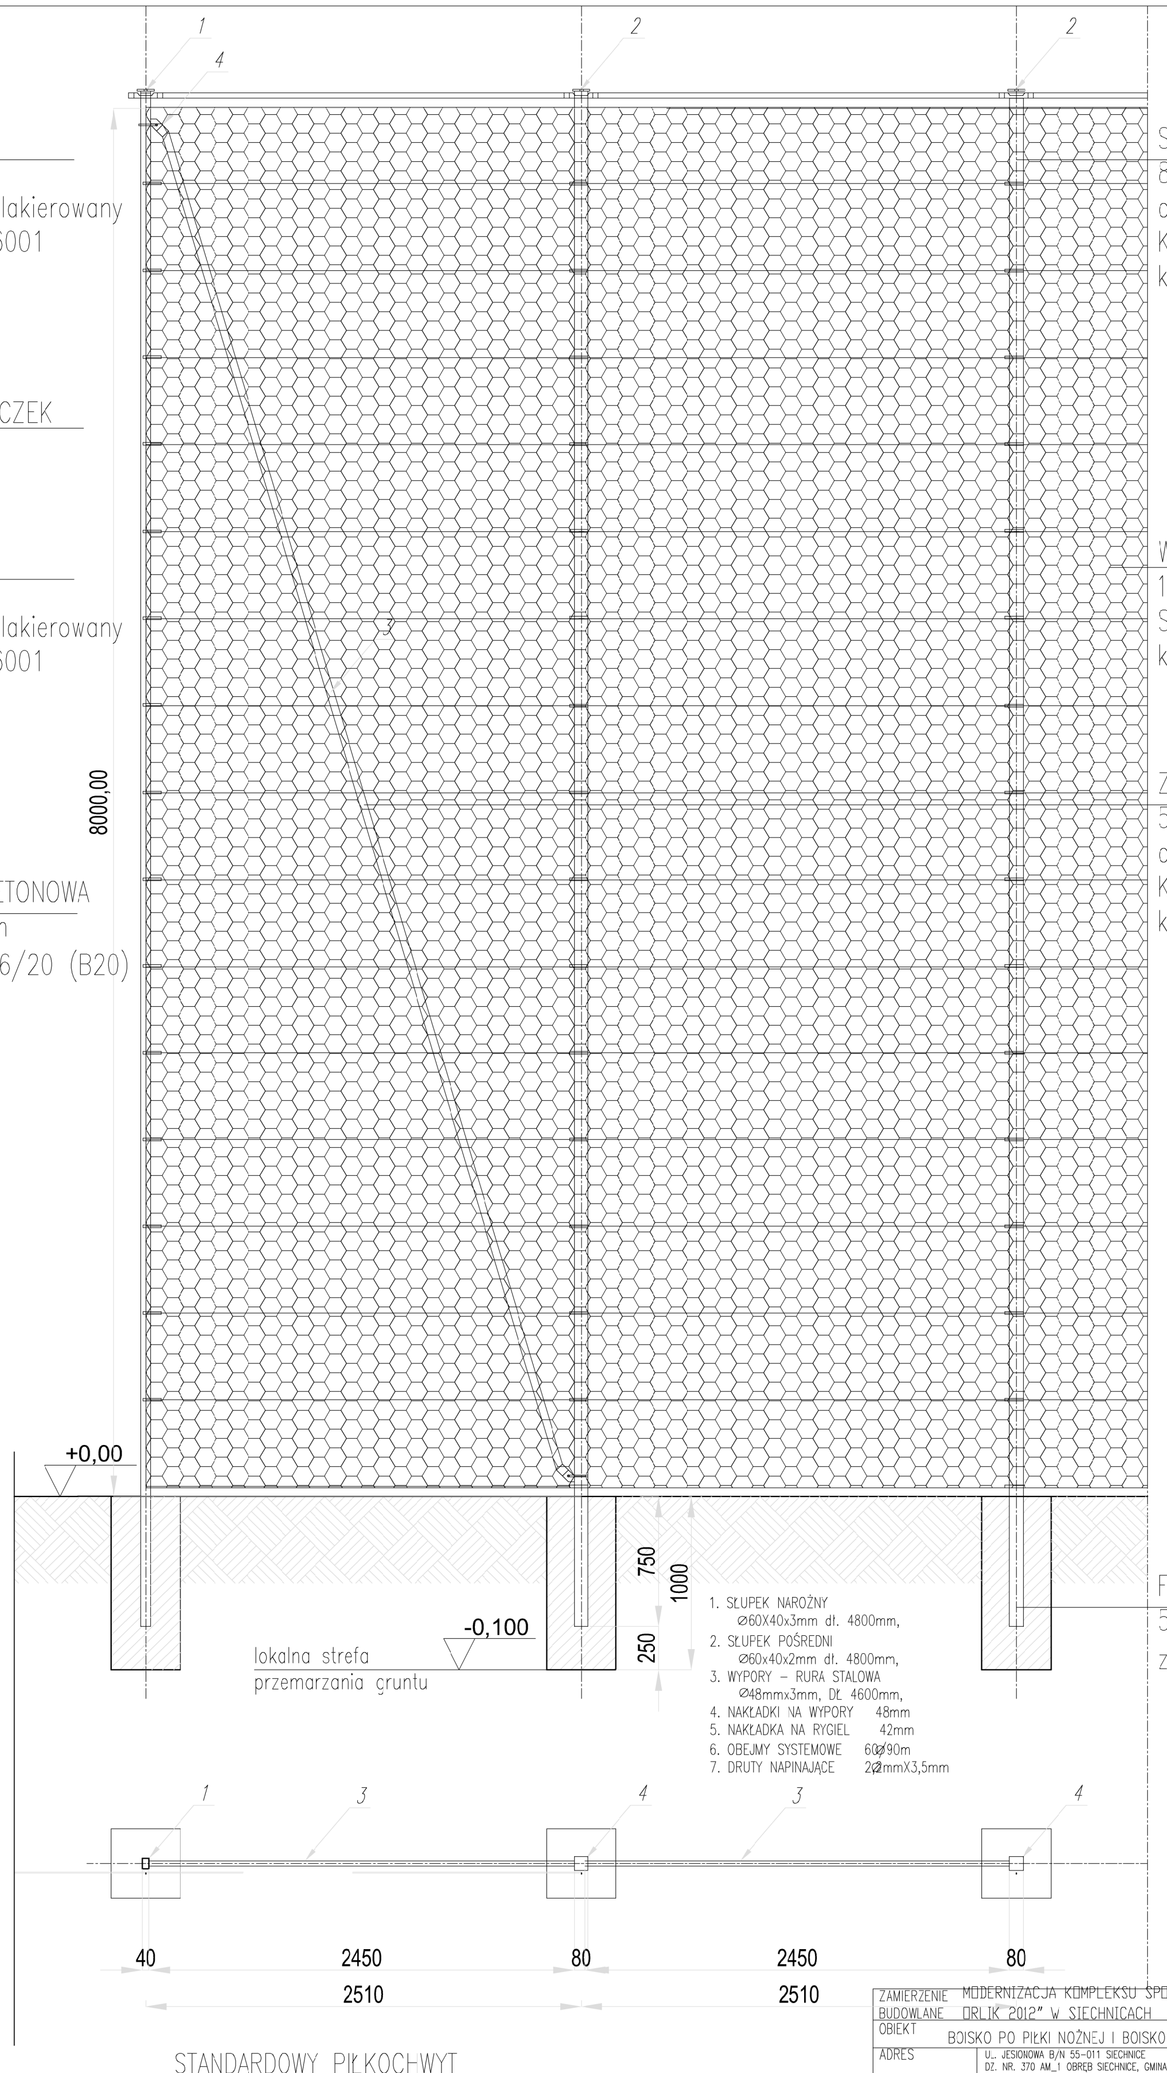

S1 SŁUP
80x80x3mm
ocynkowany, lakierowany
KOLOR RAL 6001
kolor zielony

WIELKOŚĆ OCZEK
100x100mm
Siatka polipropylenowa
kolor zielony

Z1 ZASTRZAŁ
50x50x2mm
ocynkowany, lakierowany
KOLOR RAL 6001
kolor zielony

F1 STOPA BETONOWA
50x50x100cm
z betonu C16/20 (B20)

STANDARDOWY PIŁKOCHWYT

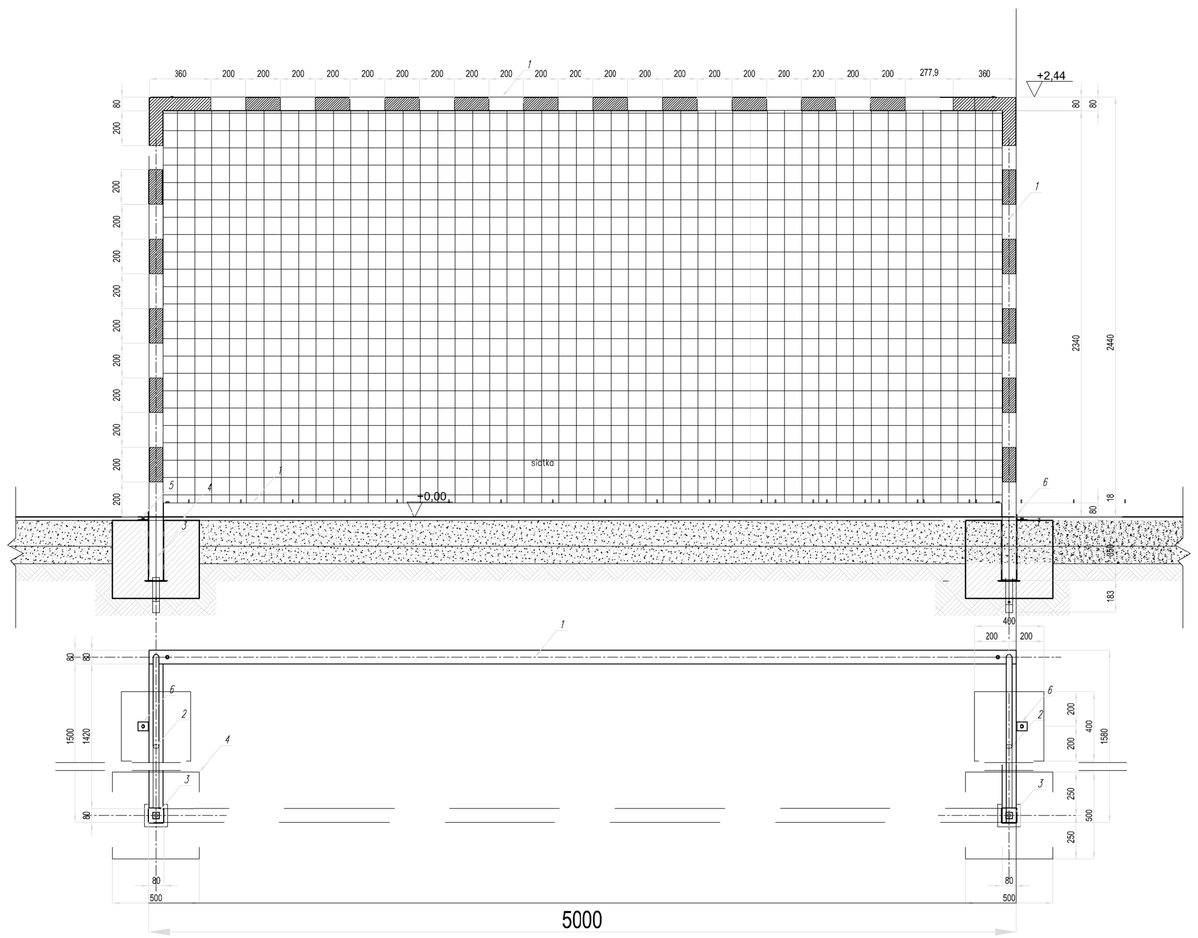

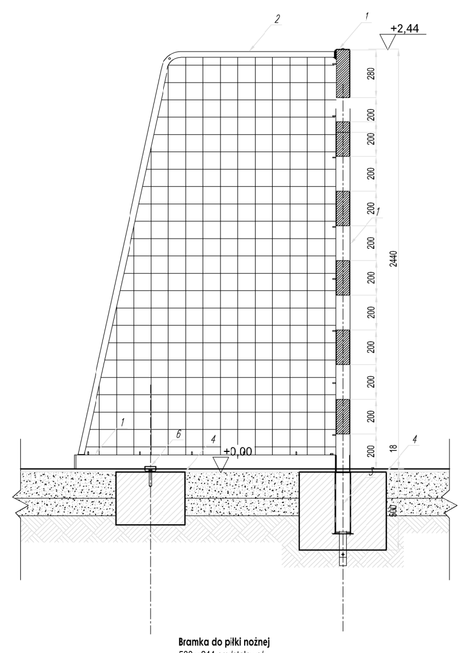

Bramka do piłki nożnej
500 x 244 cm /stalowa/

1. PROFIL STALOWY ZAMKNIETY 80x80x3mm
2. PRĘT PODTRZYMUJĄCY 32mm
3. STUDZIENKA WG. RYS. 15
4. FUNDAMENT BETON B-20
5. ŚRUBY MOCUJĄCE
6. PŁASKOWNIK STALOWY 50x100x5mm

UWAGI DO PROJEKTU WYKONAWCZEGO
Wszelkie ingerencje w rozwiązania projektowe, wymagają uzgodnienia w nadzorze autorskim.
Do wszelkich robót należy stosować materiały i środki posiadające niezbędne aktualne atesty i dopuszczenia, zgodnie z ich kartami technicznymi, przestrzegając przepisów bhp i ppoż.
W sprawach nieokreślonych w dokumentacji technicznej należy się kierować:
- warunkami technicznymi wykonywania i odbioru robót budowlano – montażowych (wg. Ministra Infrastruktury i Budownictwa oraz Instytutu Techniki Budowlanej)
- normami Polskiego Komitetu Normalizacyjnego
- instrukcjami, wytycznymi i specyfikacjami technicznymi producentów i dostawców materiałów budowlano–instalacyjnych
- przepisami technicznymi instytucji kontrolujących jakość materiałów i robót

PROJEKTOWANIE I OBSŁUGA INWESTYCJI
SINERGIA URBANA
Małgorzata Czaban
ul. Złotowska 4, 51-126 Wrocław

ZAMIERZENIE BUDOWLANE	MODERNIZACJA KOMPLEKSU SPORTOWEGO „MOJE BOISKO – ORLIK 2012" W SIECHNICACH		
OBIEKT	BOISKO PO PIŁKI NOŻNEJ I BOISKO WIELOFUNKCYJNE		
ADRES	U., JESIONOWA B/N 55-011 SIECHNICE DZ. NR. 370 AM_1 OBRĘB SIECHNICE, GMINA SIECHNICE		
INWESTOR	GMINA SIECHNICE U., JANA PAWŁA II 12, 55-011 SIECHNICE		
STADIUM	PROJEKT ARCHITEKTONICZNO – BUDOWLANY		
BRANŻA	ARCHITEKTURA	NR UPRAWNIEŃ	PODPIS
PROJEKTANT GŁ. ARCHITEKTURY	ARQ. MAŁGORZATA CZABAN	M/31/2010 DS-1375	
ARCHITEKT SPRAWDZAJĄCY			
KONSTRUKCJA			
KONSTRUKCJA SPRAWDZAJĄCY			
NAZWA RYSUNKU	URZĄDZENIA SPORTOWE, OGRODZENIA		
SKALA	1:25/ A1	NR RYSUNKU B1	DATA 22.V.2024