

DOKUMENTACJA PROJEKTOWA

ZADANIE: Remont elewacji Budynku Szkoleniowego w OS SW w Suchej

INWESTOR: Ośrodek Szkolenia Służby Więziennej w Suchej
89-526 Lubiewo, Sucha 144

BRANŻA: Roboty budowlane

LOKALIZACJA: 89-526 Lubiewo, Sucha 144

KODY CPV WSPÓLNEGO SŁOWNIKA ZAMÓWIEŃ

45000000-7 Roboty budowlane
45421000-4 Roboty w zakresie stolarki budowlanej
44221000-5 Okna, drzwi i podobne elementy
45310000-3 Roboty instalacyjne elektryczne
45111300-1 Roboty rozbiórkowe
45443000-4 Roboty elewacyjne
45262512-3 Kamieniarskie roboty wykończeniowe
44423200-3 Drabiny

WYKONAŁ:

mł. chor. Tomasz Kowalski


10 lutego 2025 r.

SPIS TREŚCI


I. RYSUNKI:

- 1. Elewacja zachodnia i wschodnia.**
- 2. Elewacja północna i południowa.**


Elewacja zachodnia
Skala 1:100

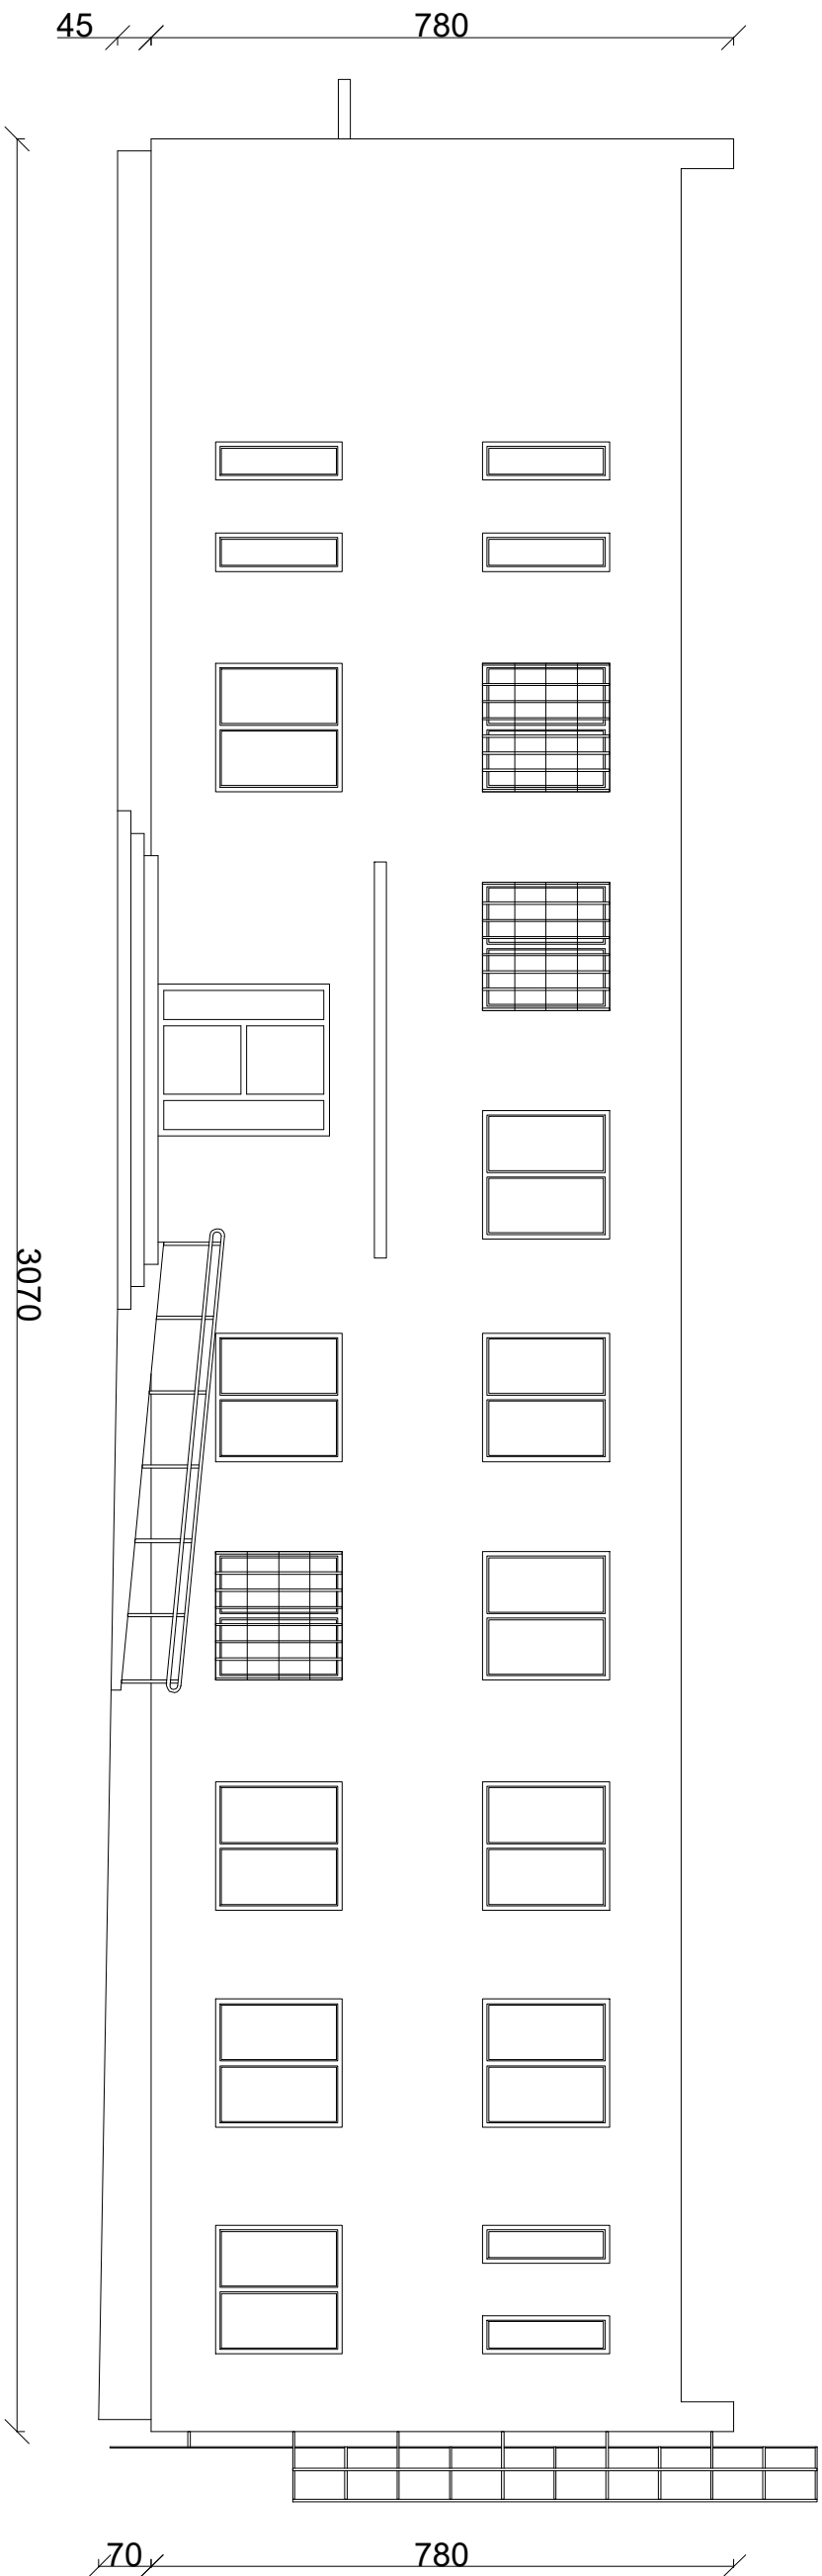

Elewacja wschodnia
Skala 1:100

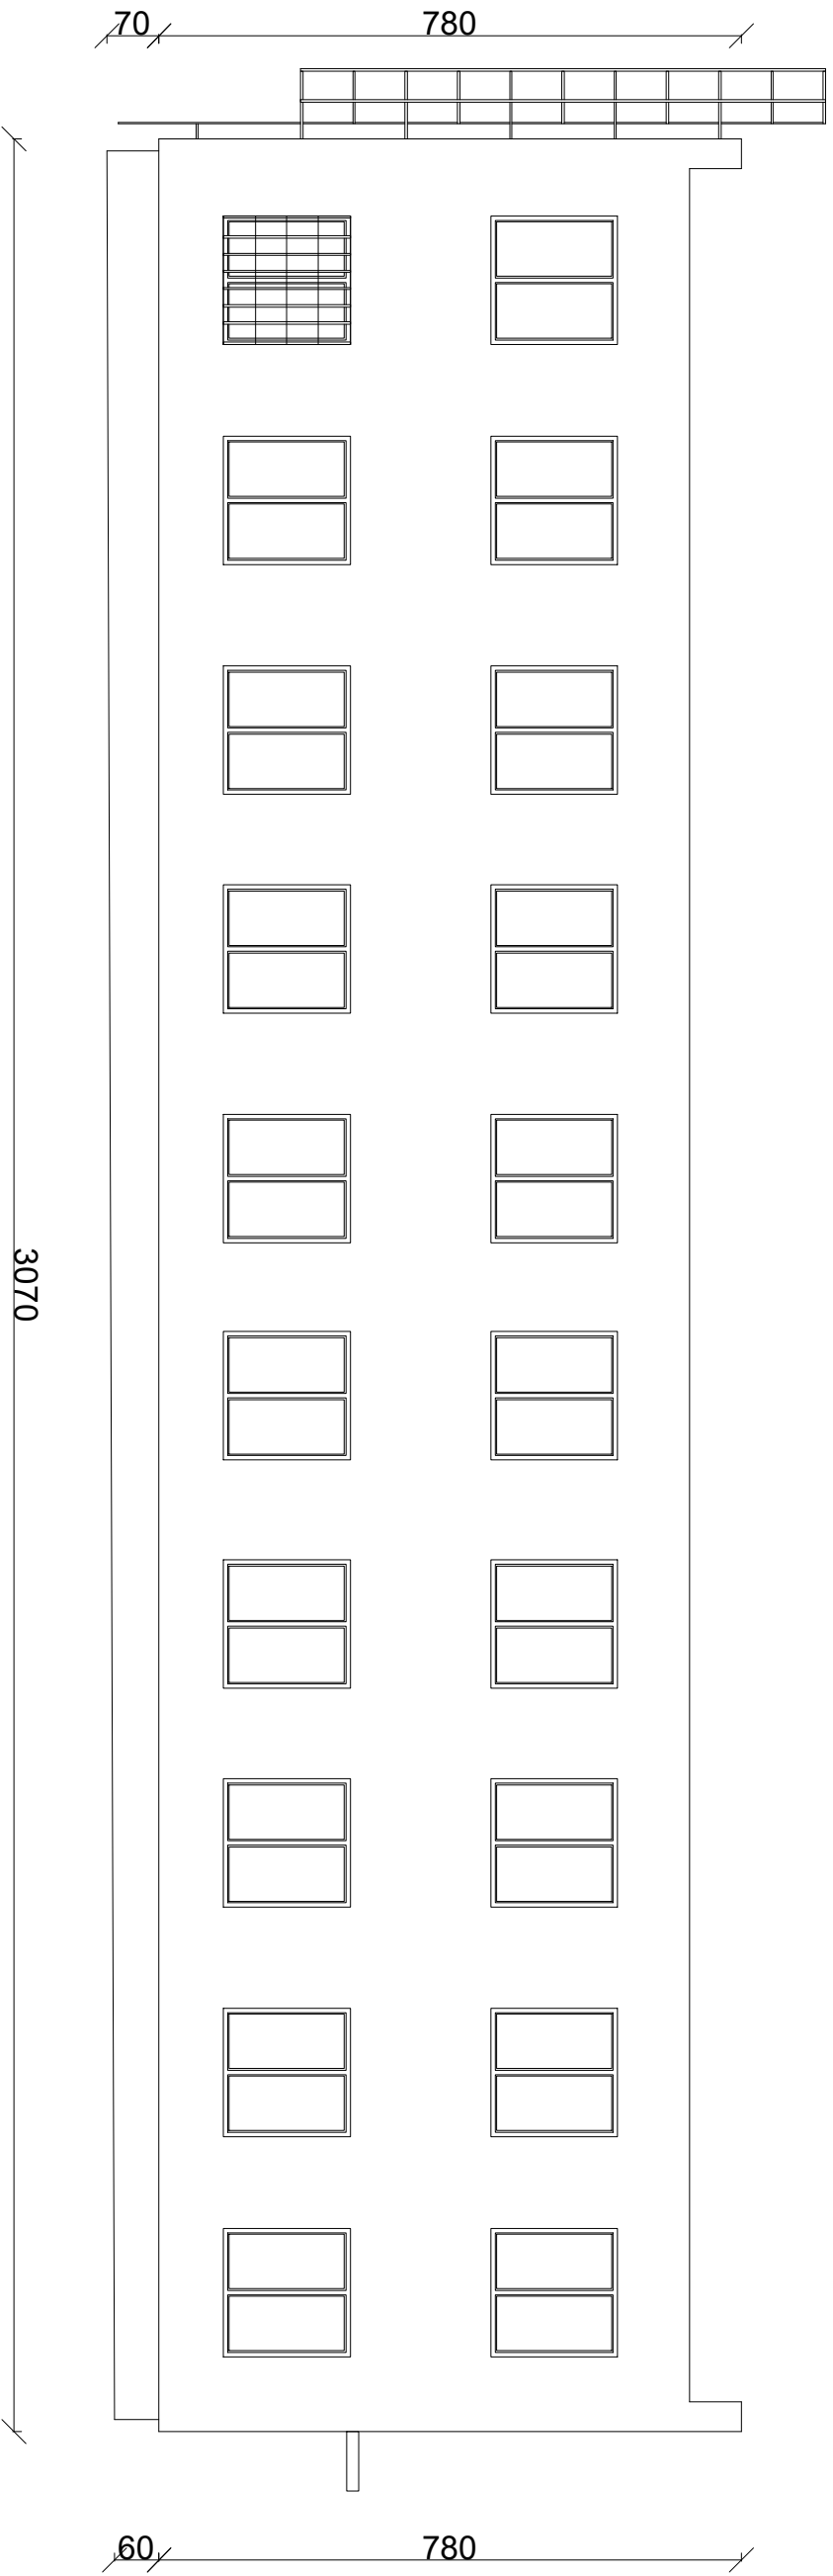

Elewacja północna
Skala 1:100

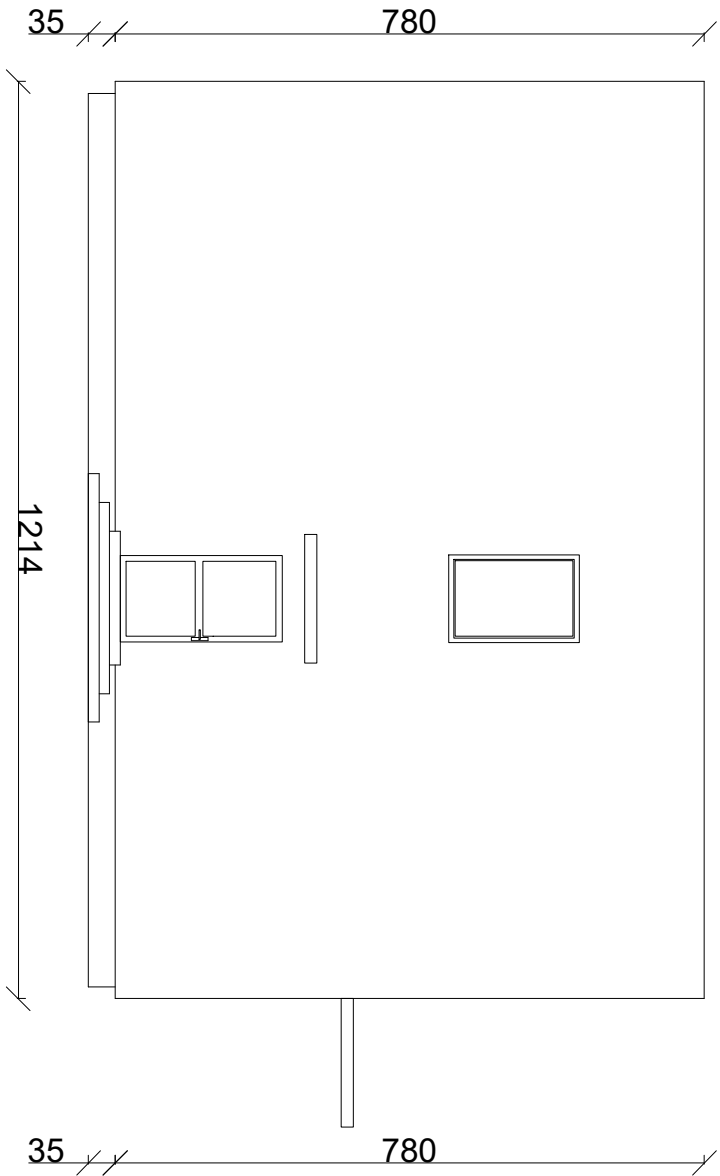

Elewacja południowa
Skala 1:100

