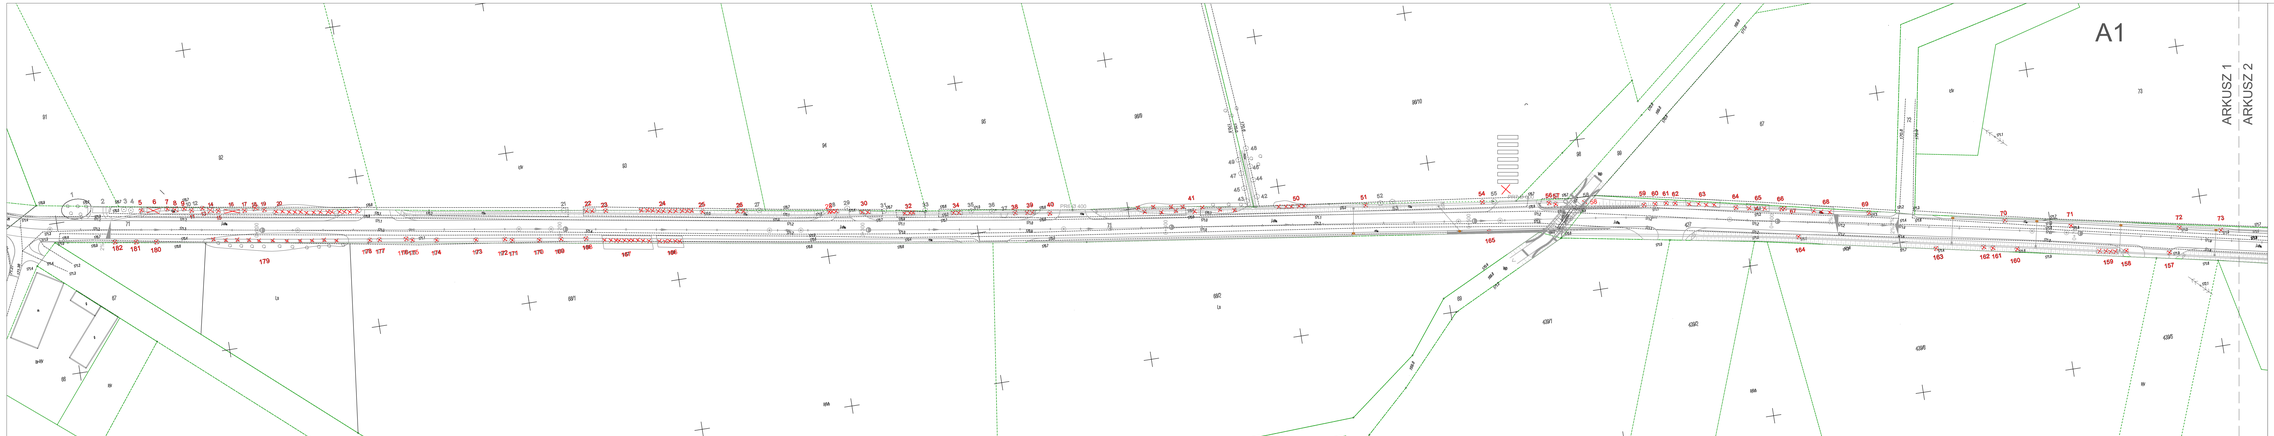

LEGENDA

Drzewa do wycinki

Krzewy do wycinki

Inwestor/ Zamawiający	**POWIAT KĘPIŃSKI** **ul. Kościuszki 5** **63-600 Kępno**		
Jednostka projektowa	**Biuro Inżynierskie TRAKT** **Sadokiew 35** **58 -410 Mirsk/Jelenia** **NIP 614-154-74-65**		TRAKT
Stadium	Zadanie		
Projekt budowlany	**"REMONT DROGI POWIATOWEJ NR 5683P** **W MIEJSCOWOŚCI ZBYCZYNA - DRÓŻNO"**		
Nr tomu: **I**	Lokalizacja inwestycji Droga powiatowa 5683P: Zbyczyna - Dróżno		
Branża **Drogowa -DR**	Tytuł rysunku: **GOSPODARKA ZIELENIĄ**		
Sporządził:	Imię i nazwisko	Nr uprawnień	Podpis
Projektant br. drogowej/ konstr	mgr Inż. Grzegorz Lewiowski	263/OOŚ/13	
Sprawdzający br. drogowa	mgr Inż. Włodzimierz Lewiowski	228/ISTOVW	
Projektant br. drogowa	Inż Marcelina Szczerbina		
Nr projektu	Skala	Data	Nr egz.	Nr rys.
17-15	**1 : 500**	**01 . 2016**		**9.1**
Stadium	Branża	Tom	Nr zeszytu	Nr tomu	Nr rysunku	Powtórz
PB	**DR**			**I**	**9.1**	**00**