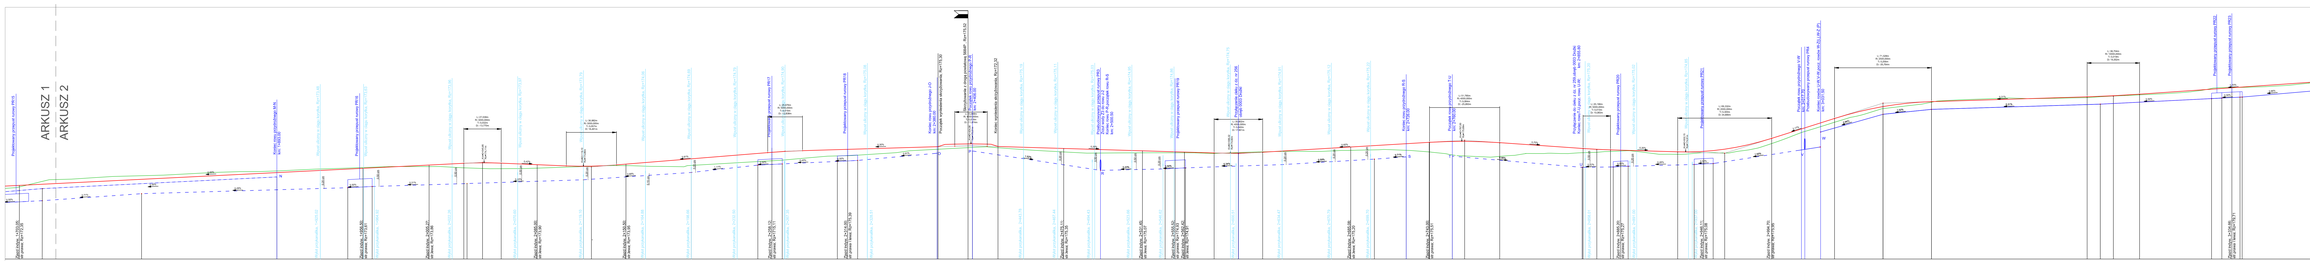

Inwestor/ Zamawiający	**POWIAT KĘPIŃSKI** **ul. Kościuszki 5** **63-600 Kępno**
Jednostka projektowa	**Biuro Inżynierskie TRAKT** **Sadowice 30** **56 416 Wierzbice** **tel: 516-134-516-516**
Stadium	**Projekt budowlany**
Nr tomu	**I**
Branża	**Drogowa -DR**
Specjalność	Inżynieria drogowa
Projektował	mgr inż. Grzegorz Lesowski
Sprawdził	mgr inż. Grzegorz Lesowski
Nr. drogowy	5653P
Nr. projektu	17-15
Skala	1 : 1/001000
Data	01. 2016
Nr egz.	
Nr. rys.	3.2

Zadanie:
"REMONT DROGI POWIATOWEJ NR 5653P
W MIEJSCOWOŚCI ZBYCZYNA - DROŻNY"

Lokalizacja inwestycji:
Droga powiatowa 5653P: Zbyczyna - Drożny

Tytuł rysunku:
PROFIL PODŁUŻNY DROGI

Sporządził	Imię i nazwisko	Nr uprawnień	Podpis
Projektował	mgr inż. Grzegorz Lesowski	393/OD/13	
Sprawdził	mgr inż. Grzegorz Lesowski	239/OD/UK	
	mgr Marcelina Szczerba		

Obiekt	Arkusz	Ilość arkuszy	Nr arkusza	Nr tomu	Nr rys.	Rozdz.
PB	04			I	3.2	00