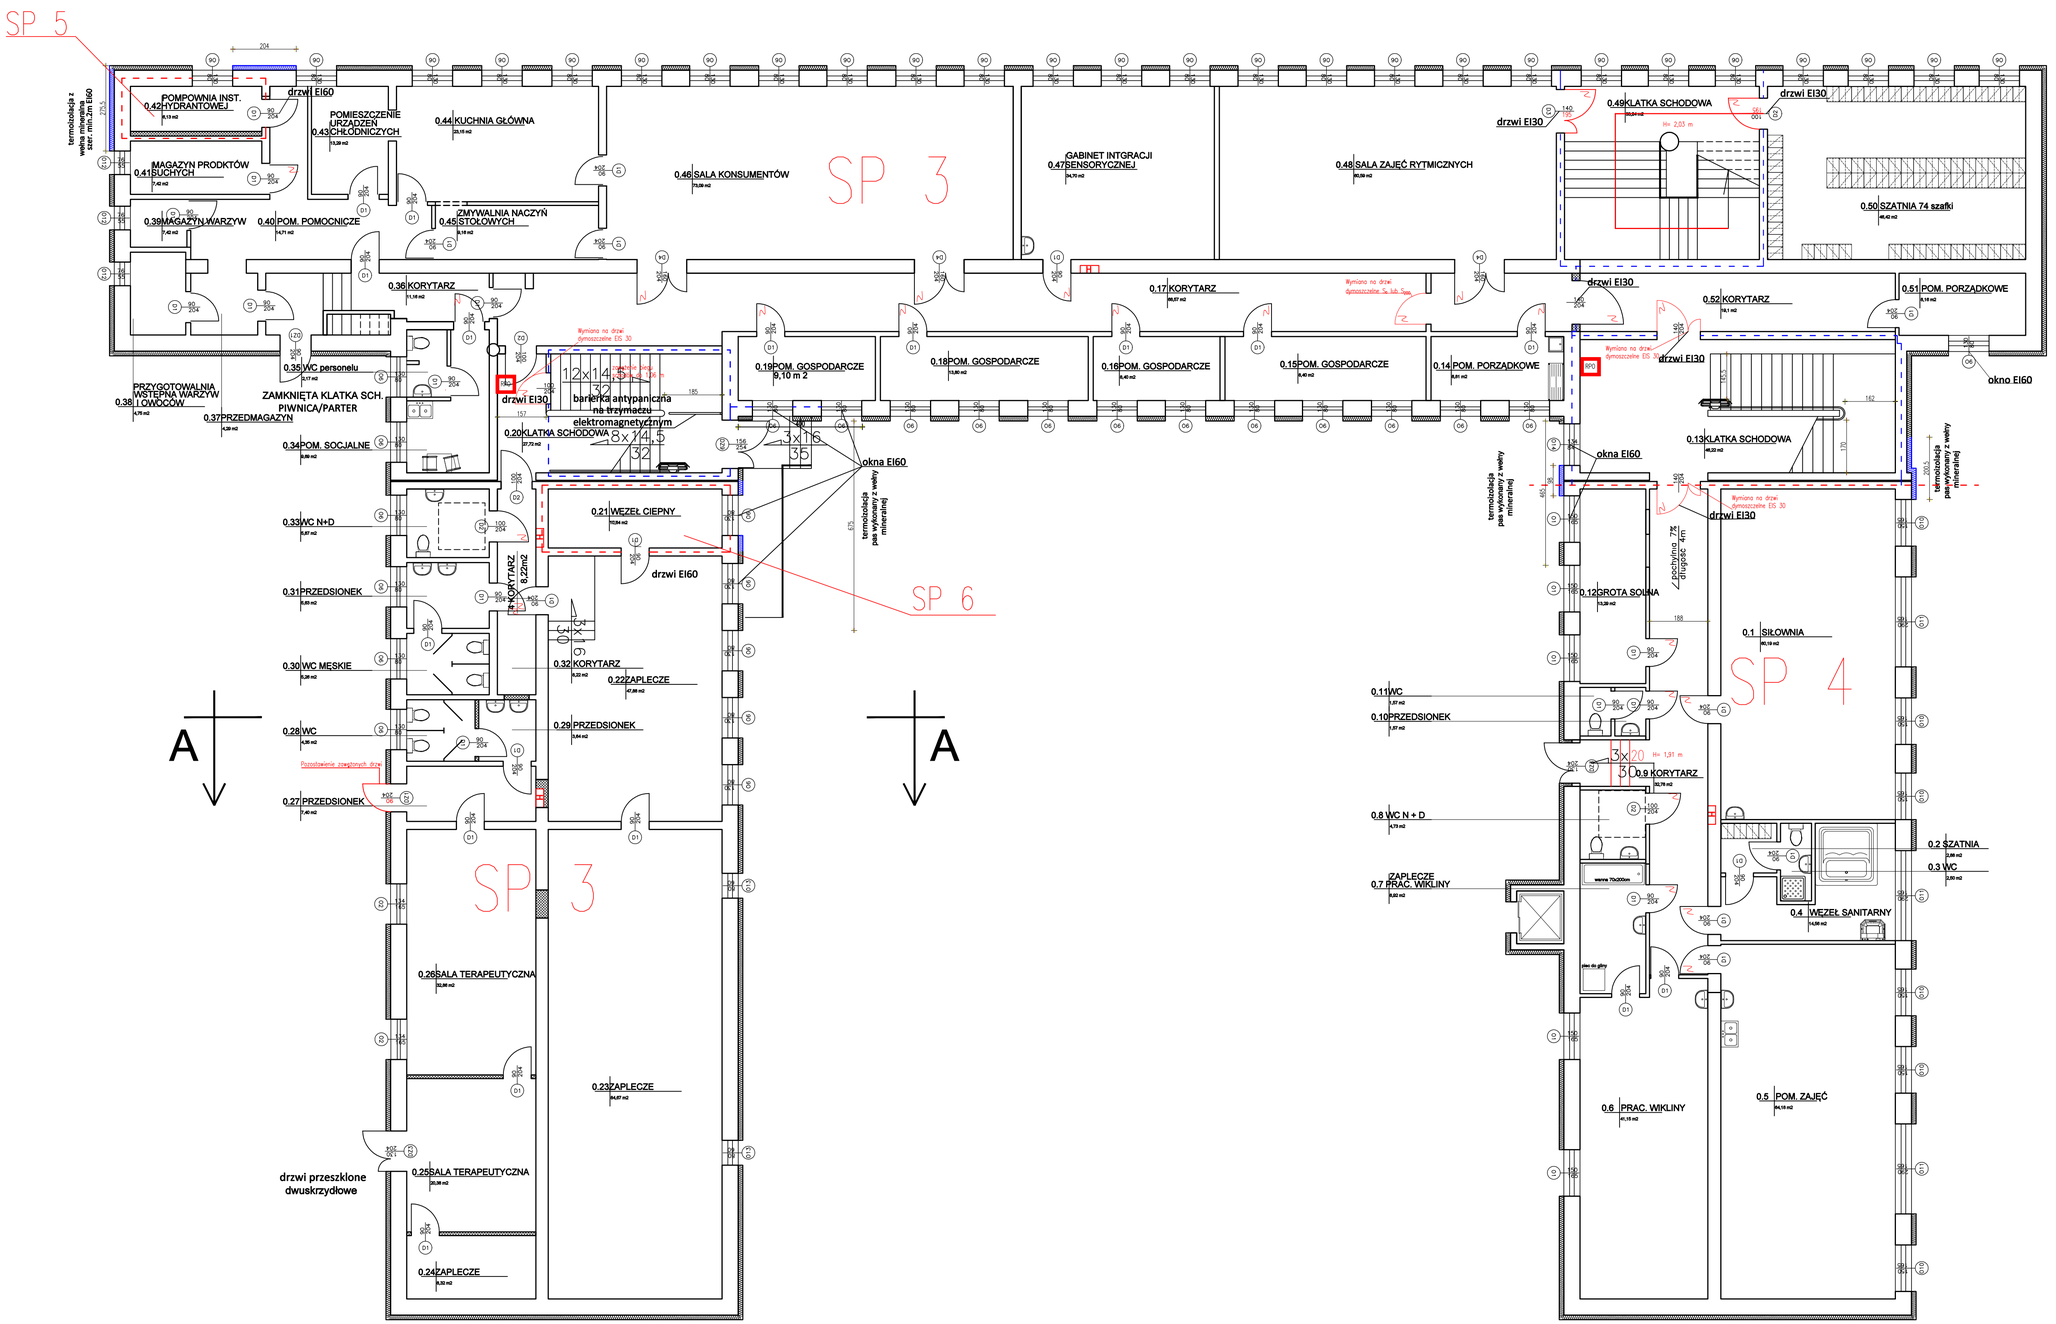

ZESTAWIENIE POWIERZCHNI (piwnica)

NR	RODZAJ POMIESZCZENIA	PODŁOGA	M²
1.	Siłownia	Gres	60,19
2.	Szatnia	Gres	2,88
3.	WC	Gres	2,50
4.	Węzeł sanitarny	Gres	14,56
5.	Pomieszczenie zajęć	Gres	64,18
6.	Pracownia wikliny	Gres	41,15
7.	Zaplecze pracowni wikliny	Gres	8,92
8.	WC niepełnospr. + damskie	Gres	4,73
9.	Korytarz	Gres	32,78
10.	Przedsionek	Gres	1,57
11.	WC	Gres	1,57
12.	Grota Solna	Gres	13,29
13.	Klatka schodowa	Gres	46,22
14.	Pom. porządkowe	Gres	8,81
15.	Pom. gospodarcze	Gres	8,40
16.	Pom. gospodarcze	Gres	8,40
17.	Korytarz	Gres	68,57
18.	Pom. gospodarcze	Gres	13,80
19.	Pom. gospodarcze	Gres	9,10
20.	Klatka schodowa	Gres	27,72
21.	Węzeł cieplny	Gres	10,64
22.	Zaplecze	Gres	47,88
23.	Zaplecze	Gres	84,67
24.	Zaplecze	Gres	8,32
25.	Sala terapeutyczna	Gres	20,38
26.	Sala terapeutyczna	Gres	32,86
27.	Przedsionek	Gres	7,40
28.	WC	Gres	4,35
29.	Przedsionek	Gres	3,64
30.	WC męskie	Gres	5,26
31.	Przedsionek	Gres	5,63
32.	Korytarz	Gres	8,22
33.	WC niepełnospr. + daskie	Gres	5,87
34.	Pom. socjalne	Gres	9,69
35.	WC personelu	Gres	2,17
36.	Korytarz	Gres	11,16
37.	Przedmagazyn	Gres	4,29
38.	Przygot. wstępna owoców i warzyw	Gres	4,75
39.	Magazyn warzyw	Gres	7,42
40.	Pom. pomocnicze	Gres	14,71
41.	Mag. produktów suchuch	Gres	7,42
42.	Pompownia inst. hydrantowej	Gres	6,13
43.	Pom. urządzeń chłodniczych	Gres	13,29
44.	Kuchnia główna	Gres	23,15
45.	Zmywalnia naczyń stołowych	Gres	9,16
46.	Sala konsumentów	Gres	73,09
47.	Gab. integracji sensorycznej	Gres	34,70
48.	Sala zajęć muzyczno-rytm.	Gres	60,59
49.	Klatka schodowa	Gres	33,24
50.	Szatnia na 74 szafki	Gres	48,42
51.	Pom. porządkowe	Gres	8,16
52.	Korytarz	Gres	19,1
		Razem:	1071,1

Legenda:

- ściana REI 60/EI 60
- ściana REI 120/EI 120
- H — hydrant wewnętrzny HP 25
- N — samozamykacz
- SP .. — strefa pożarowa
- przeciwpożarowy wyłącznik prądu
- RPO — ręczny przycisk oddymiania

N

EKSPERTYZA TECHNICZNA

PRZEBUDOWA I ZMIANA SPOSOBU UŻYTKOWANIA BUDYNKU SZKOŁY NA CELE ZESPOŁU SZKÓŁ SPECJALNYCH W ŁOMŻY
UL. MARII SKŁODOWSKIEJ-CURIE 5, 18-400 ŁOMŻA
DZ. NR EW. 22834 OBRĘB 02

PIWNICA

AUTORZY:	PODPIS:
mgr inz. Maciej Forys Rzeczoznawca ds. zabezpieczeń przeciwpożarowych nr upr. 695/2020	
mgr inz. Jerzy Zygmunt Dawdo Rzeczoznawca Budowlany Centr. Rej. Rzecz. Bud. nr 56/02	

DATA:	SKALA:	NR RYS.
01.2021	1:100	2