



SZEROKOŚĆ CAŁKOWITA ŚCIEŻKI:
ZMIENNA SZEROKOŚĆ 300~500cm

SKALA 1:20

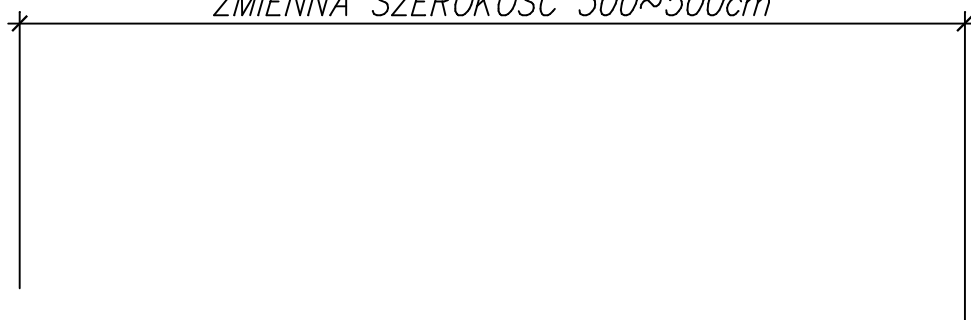

| | |
|--|------|
| Kostka brukowa betonowa | 8cm |
| wypełnienie miąż bazaltowy lub granitowy | |
| Podsypka piaskowa: | 4cm |
| Kruszywo łamane stab. mech.: | 15cm |
| Grunt rodzimy | |

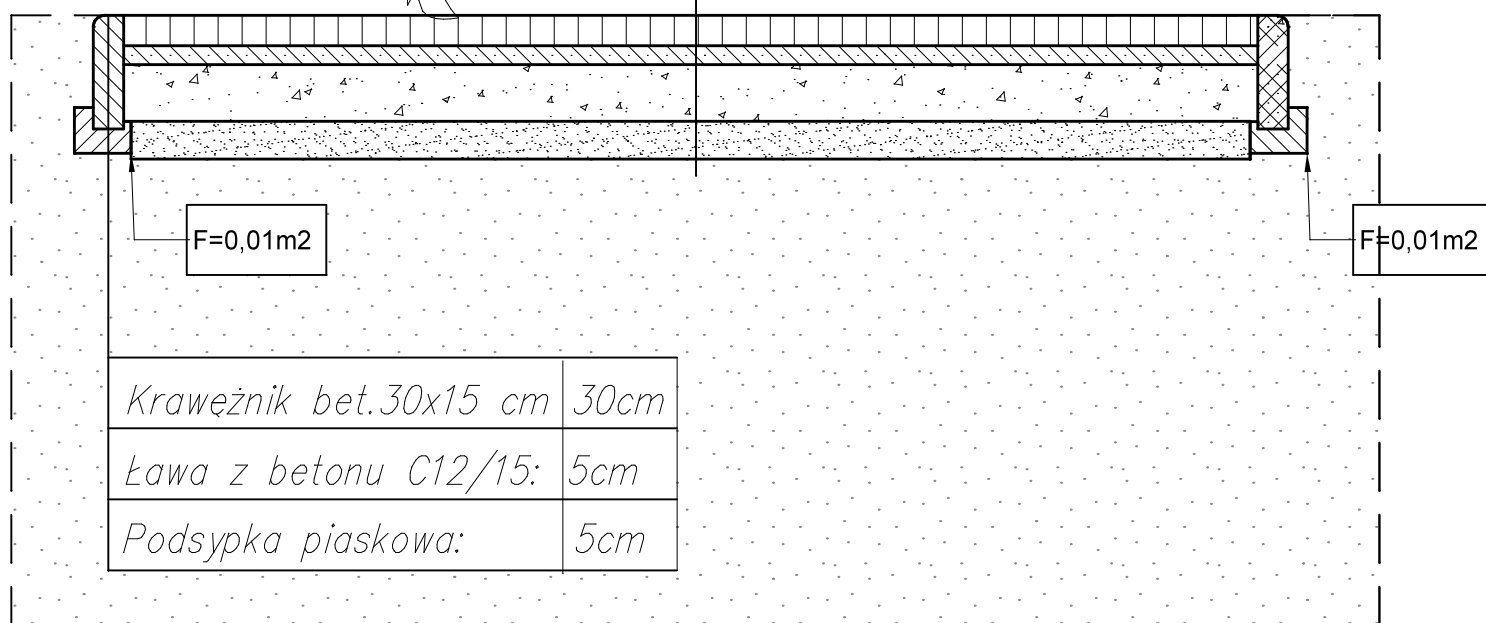

CZĘŚĆ II - PRZEKRÓJ