


zakres objęty opracowaniem projektowym Ryszard
Haase P.P.H.U. "Proj-Bud"

podziałek skarpy

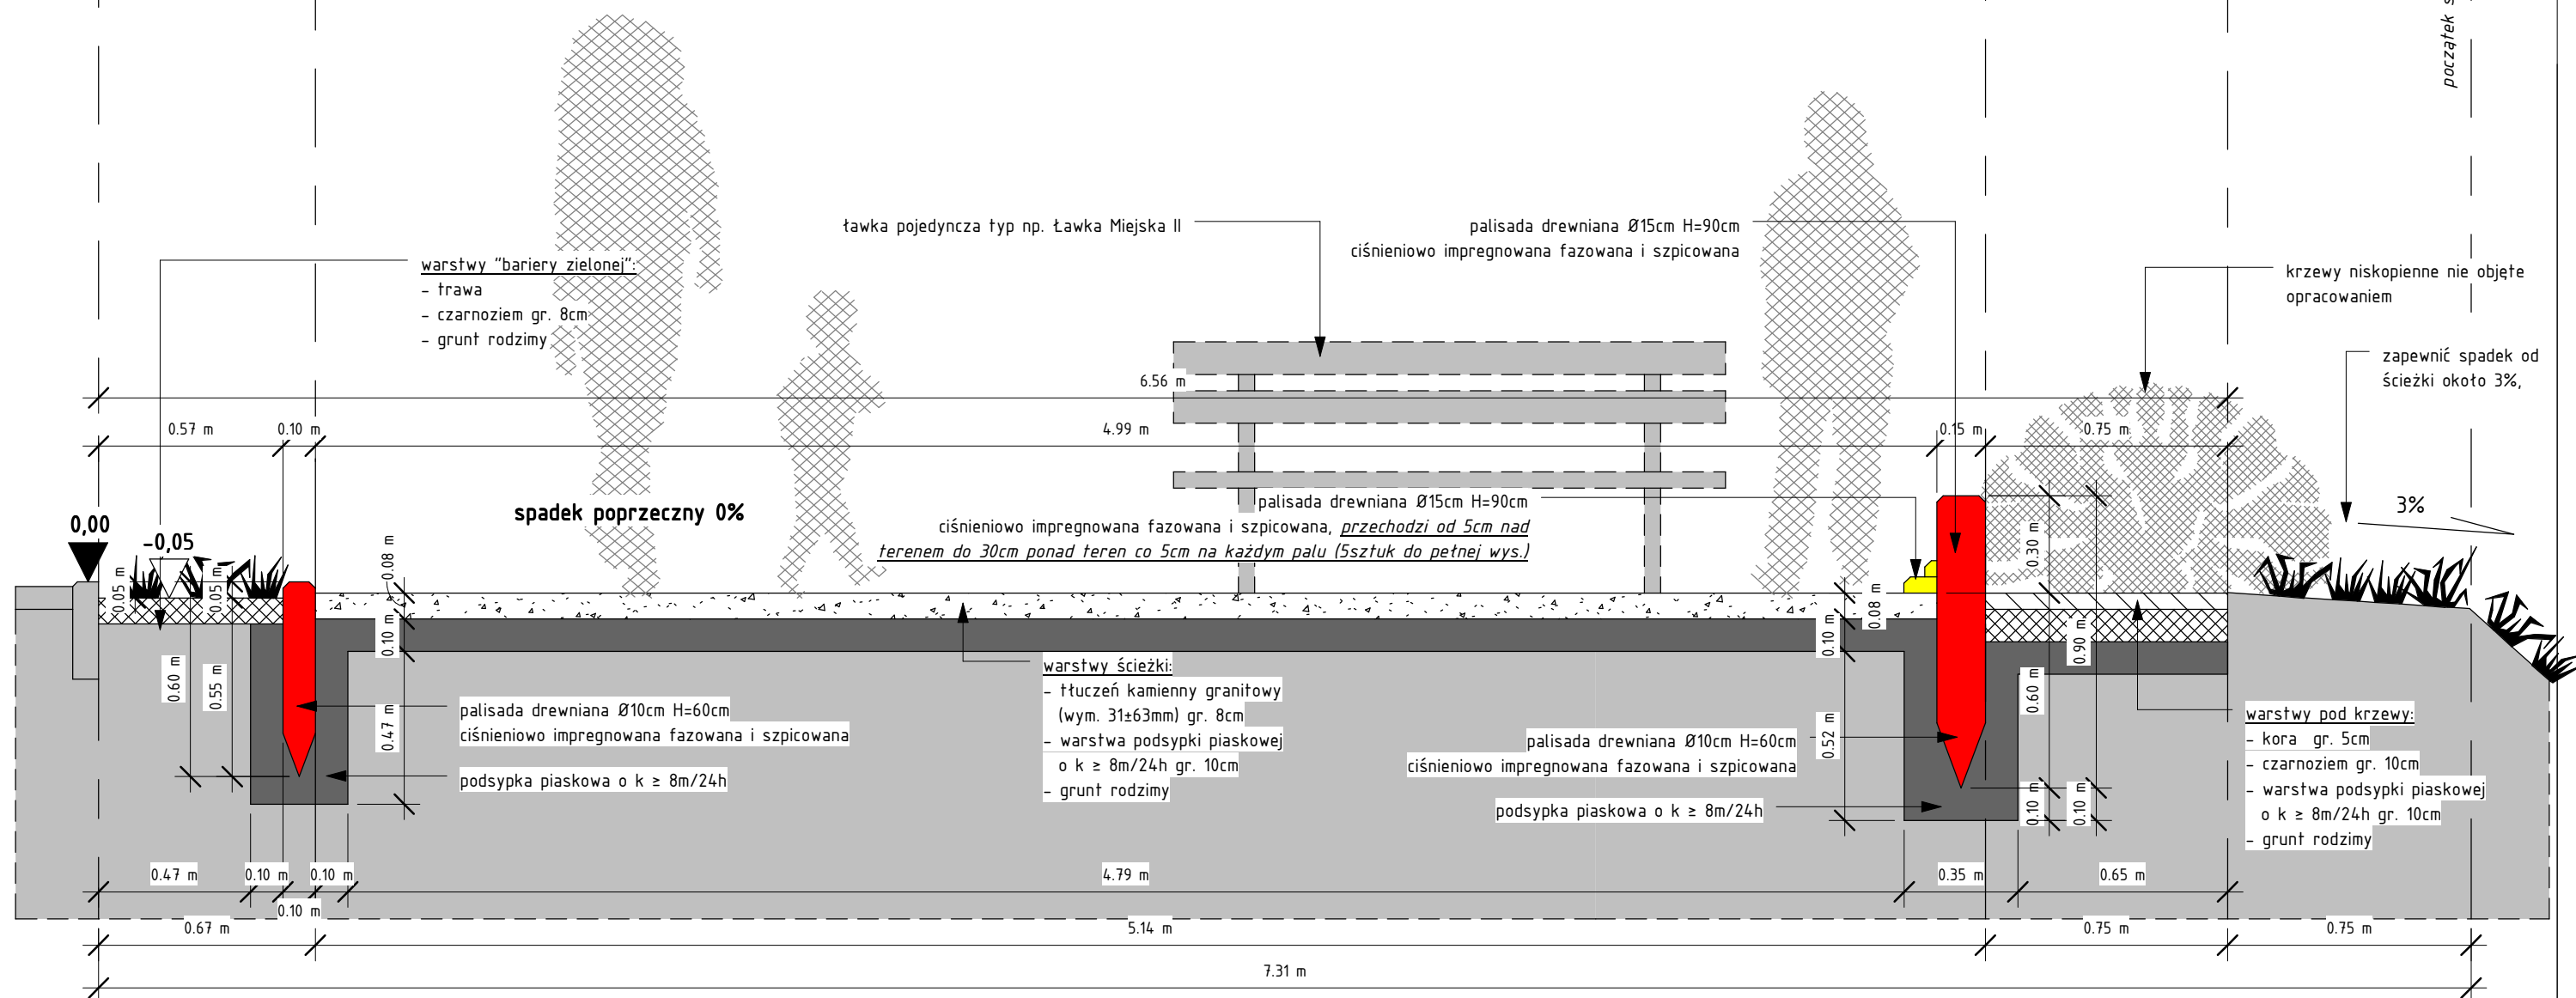

istniejąca rzędna obrzeża

projektowana rzędna obrzeża

**PROJEKTOWANE RZĘDNE ROBÓT ŚCIEŻKI PRZYRODNICZO-DYDAKTYCZNEJ,
WYKONAĆ W NAWIĄZANIU DO ISTNIEJĄCYCH RZĘDNYCH OBRZEŻA**

Ryszard Haase PPHU "PROJ-BUD"
83-110 Tczew ul. Krasinskiego 25a tel. 058 531 15 28

**ŚCIEŻKA PRZYRODNICZO-DYDAKTYCZNA
„SKARPA WIŚLANA W TCZEWIE”**

URZĄD MIEJSKI W TCZEWIE,
PLAC PIŁSUDSKIEGO 1, 83-110 TCZEW

PRZEKRÓJ POPRZECZNY G-G w Hm
12+32,46 - SYTUACJA 3

Projektował	Piotr Witczak
-------------	----------------------

Sprawdzil	Ryszard Haase
-----------	----------------------

Data	Skala
12.09	1 : 20

S-17