



PRZEKRÓJ PRZEZ NAWIERZCHNIĘ
pod placem zabaw
 nawierzchnia z piasku płukanego



PRZEKRÓJ PRZEZ NAWIERZCHNIĘ UTWRDZONĄ

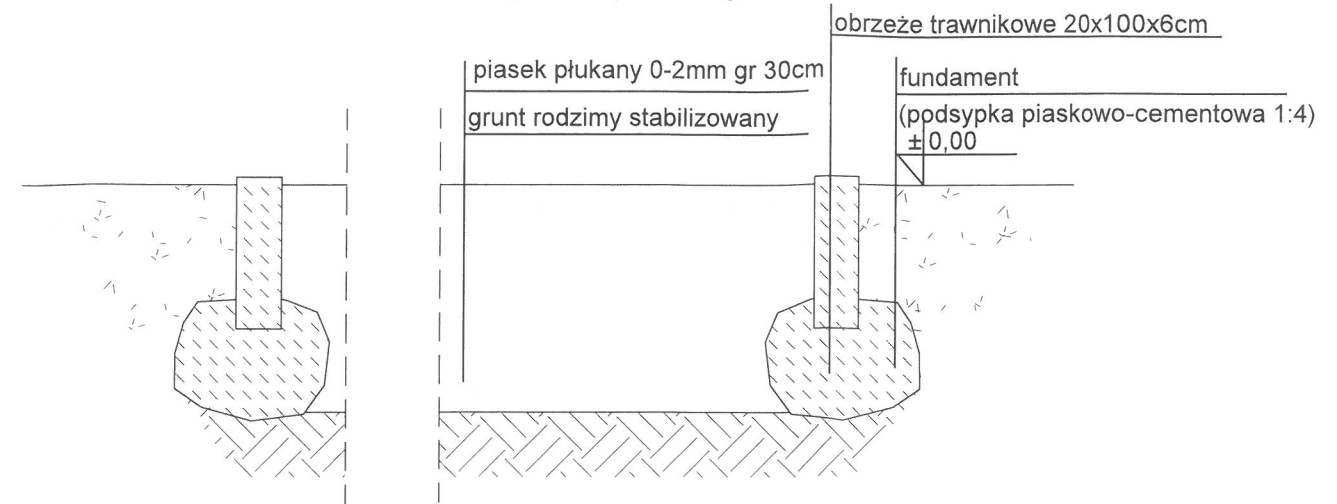

FUNDAMENT DLA NAWIERZCHNI
na piasku płukanym

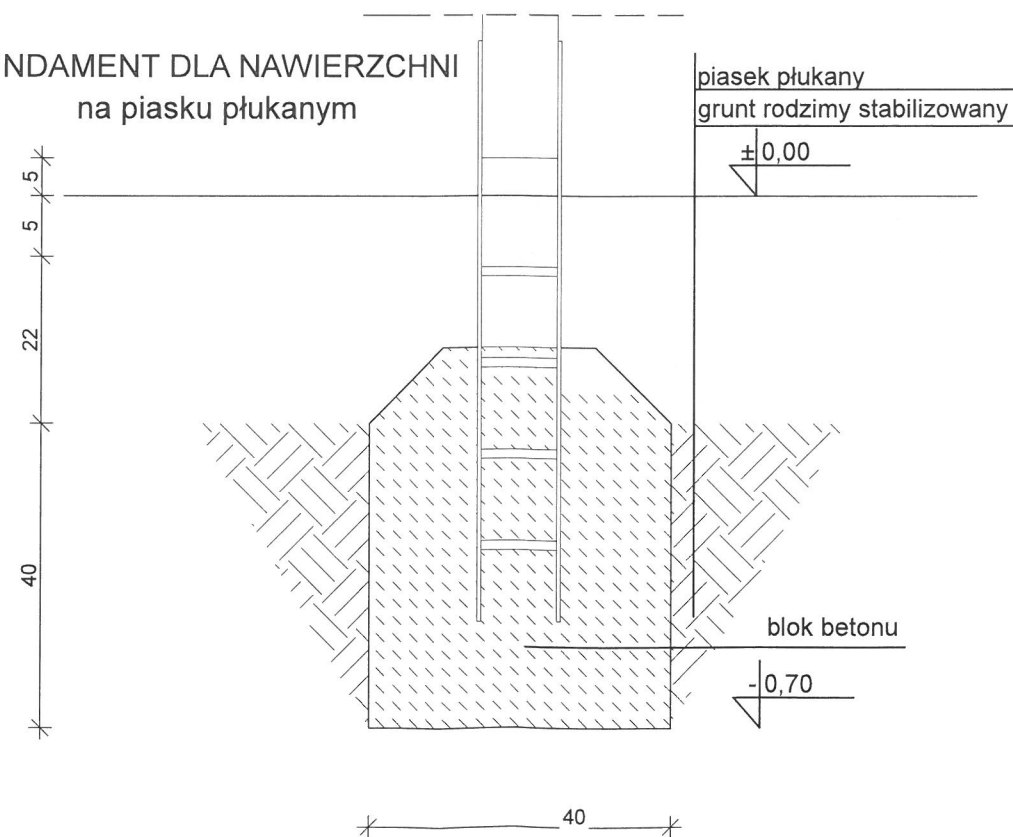

Nazwa obiektu budowlanego BUDOWA PLACU ZABAW NA OS. STARY FORDON PRZY UL. OSIEDLOWEJ 1-3 W BYDGOSZCZY.		
Inwestor: MIASTO BYDGOSZCZ UL. JEZUICKA 1 85-102 BYDGOSZCZ		lokalizacja: działka nr ewid. 342/2 obręb 339, ul. Osiedlowa 1-3, Bydgoszcz
Nazwa rysunku SZCZEGÓŁY FUNDAMENTOWANIA I NAWIERZCHNI		Rys. nr. A2 Skala 1:10
Projektant architektura	Inż. Piotr Schulz upr. arch.-konstr. GP-KZ-7342/ 148/93, GP-KZ-7342/149/93	Data, podpis: 24.06.2016
Projektanta konstrukcja	mgr inż. Artur Tusznio spec. konstr.-budowlana nr upr. KUP/0004/P00K/14	Data, podpis: 24.06.2016