



PODEST 3
Skala 1:25


WIDOK Z GÓRY
SKALA 1:10

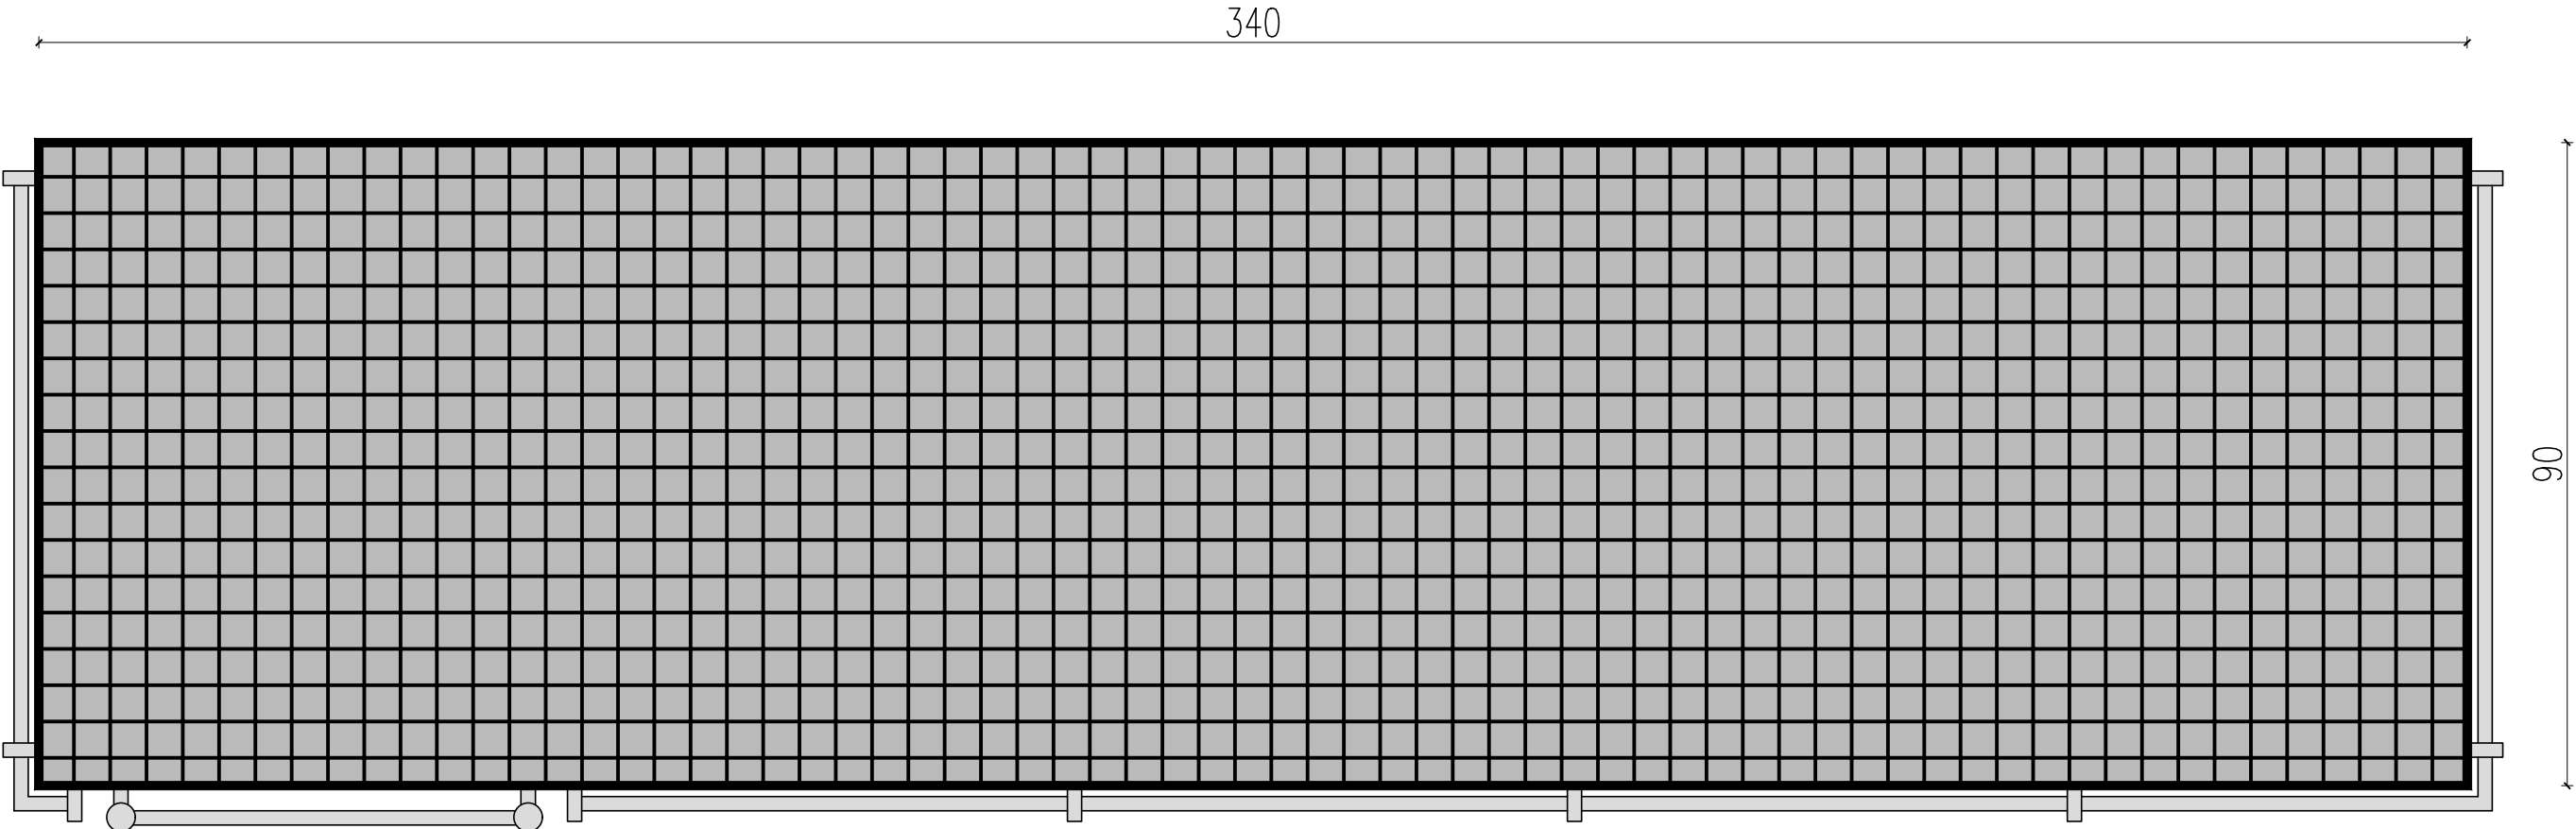

WIDOK Z GÓRY
UKŁAD SŁUPÓW
SKALA 1:25

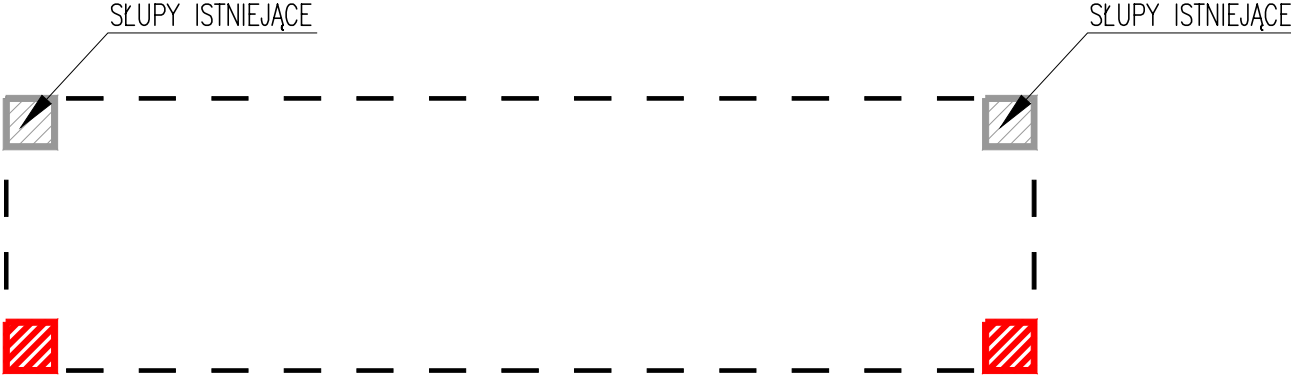

WIDOK Z PRZODU
SKALA 1:25

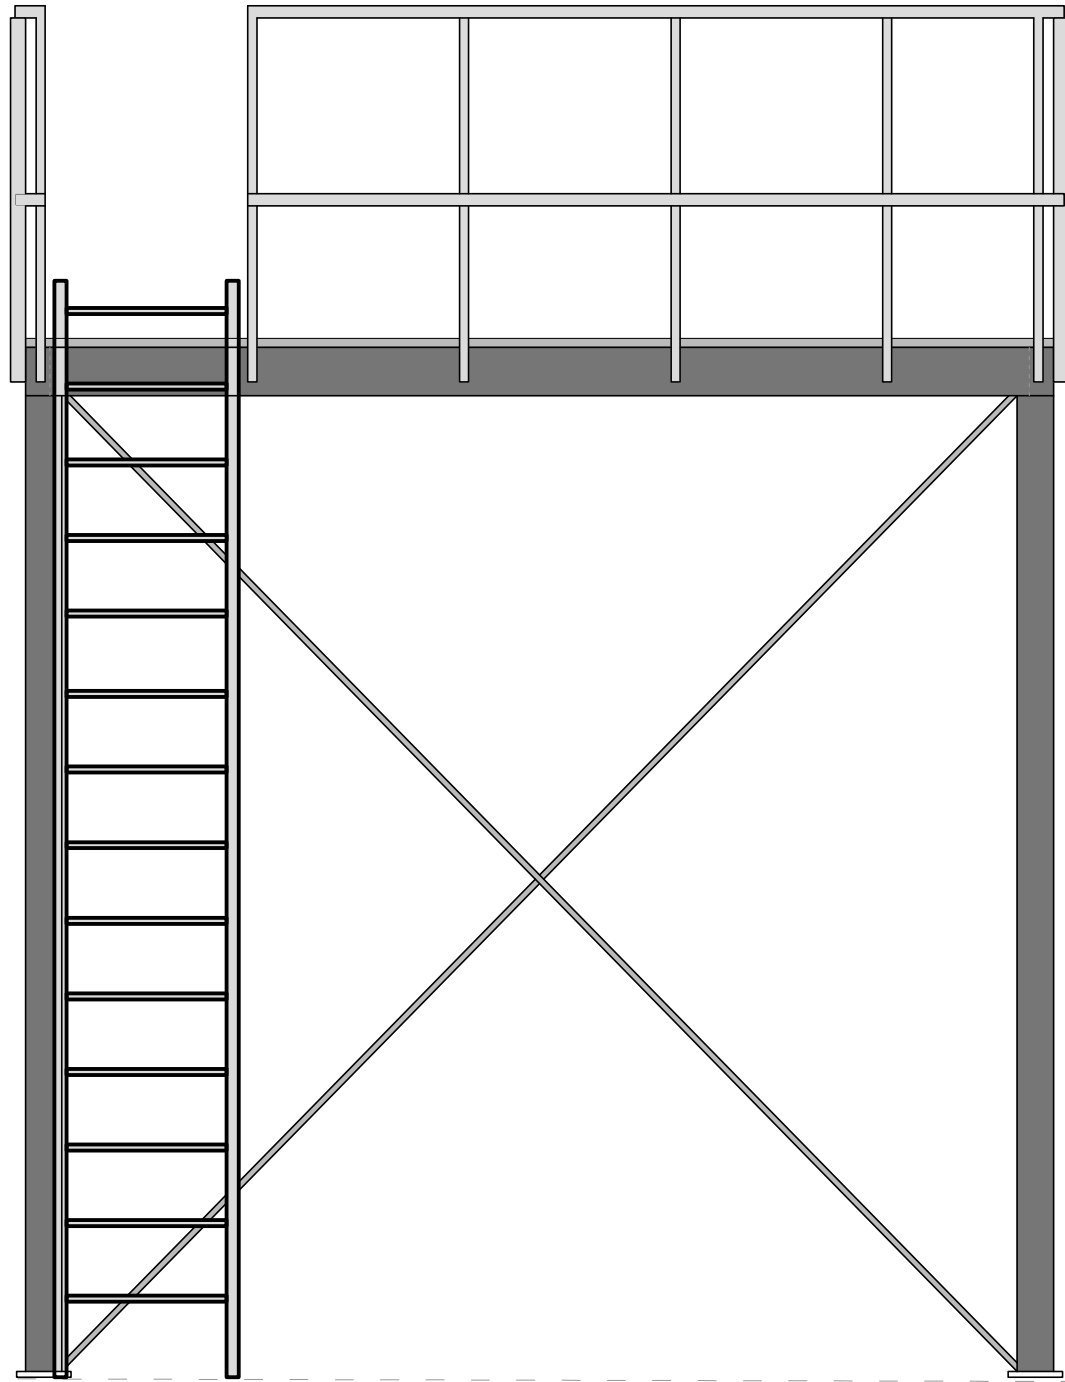

POZIOM POSADZKI

WIDOK OD BOKU
SKALA 1:25

