


PODEST 1
Skala 1:25


WIDOK Z GÓRY
SKALA 1:10

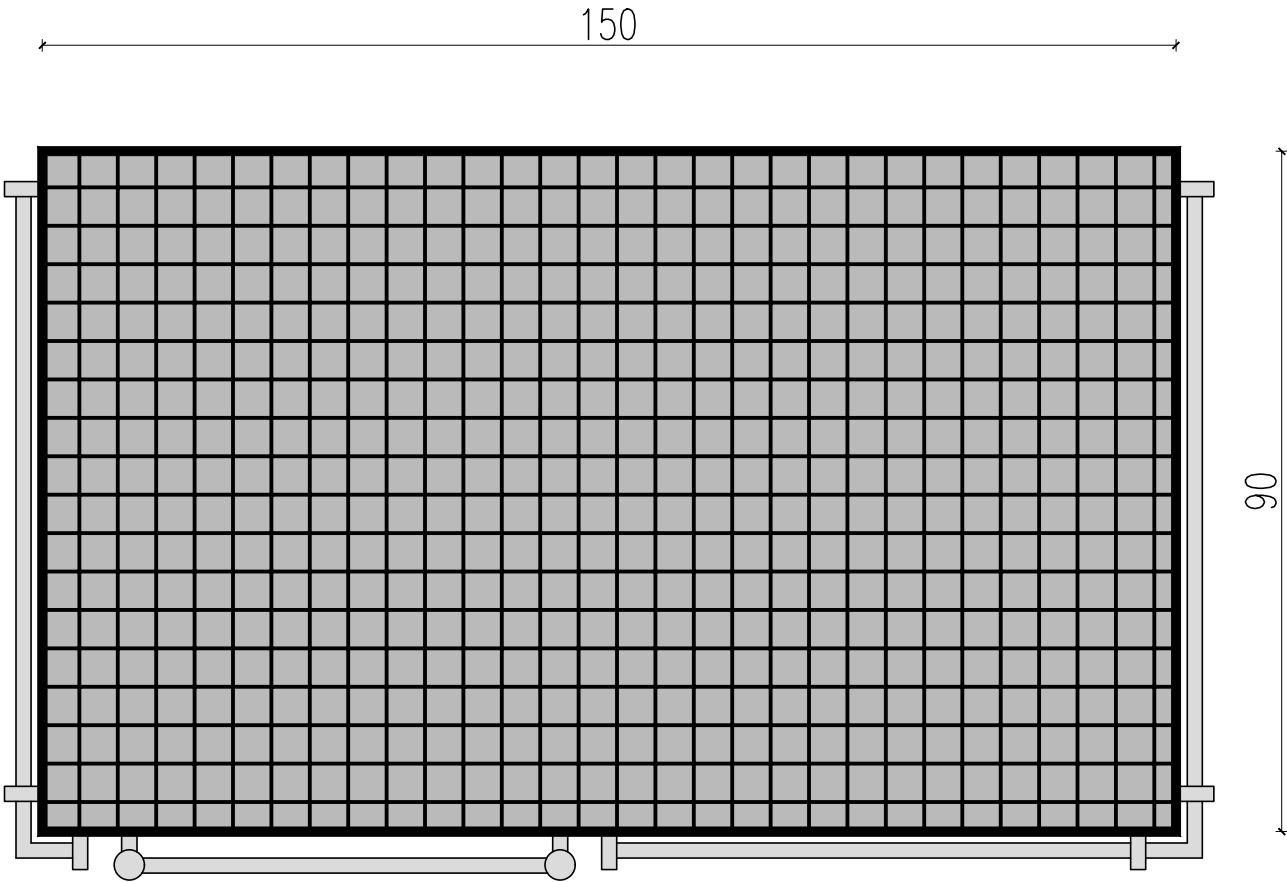


WIDOK Z GÓRY
UKŁAD SŁUPÓW
SKALA 1:25



WIDOK Z PRZODU
SKALA 1:25

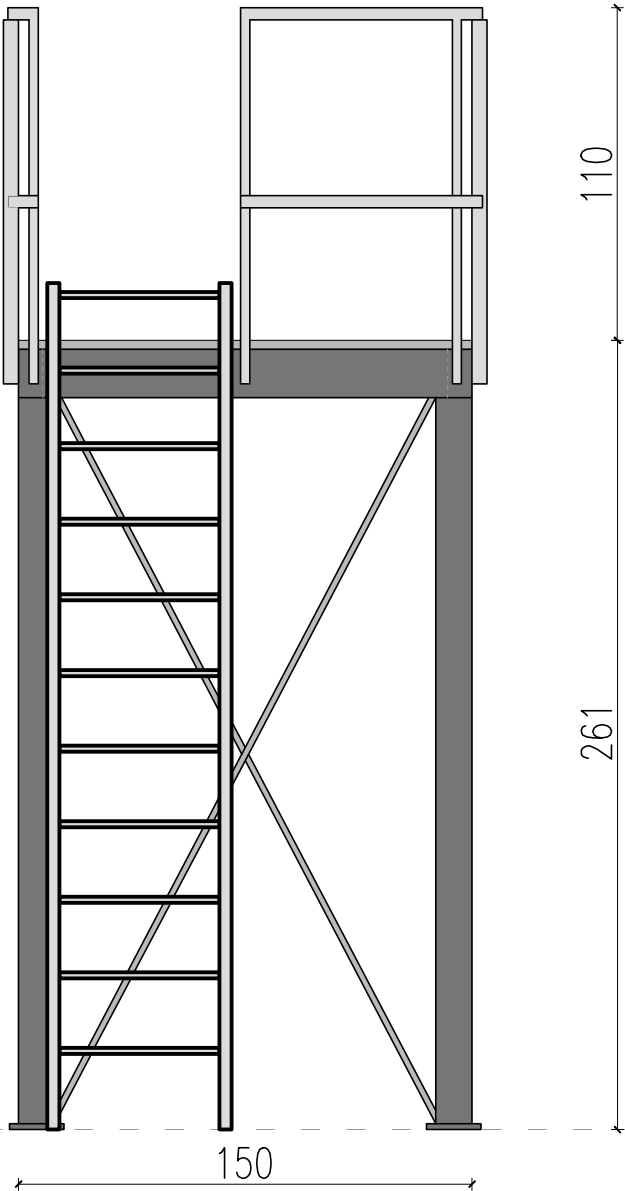

WIDOK OD BOKU
SKALA 1:25

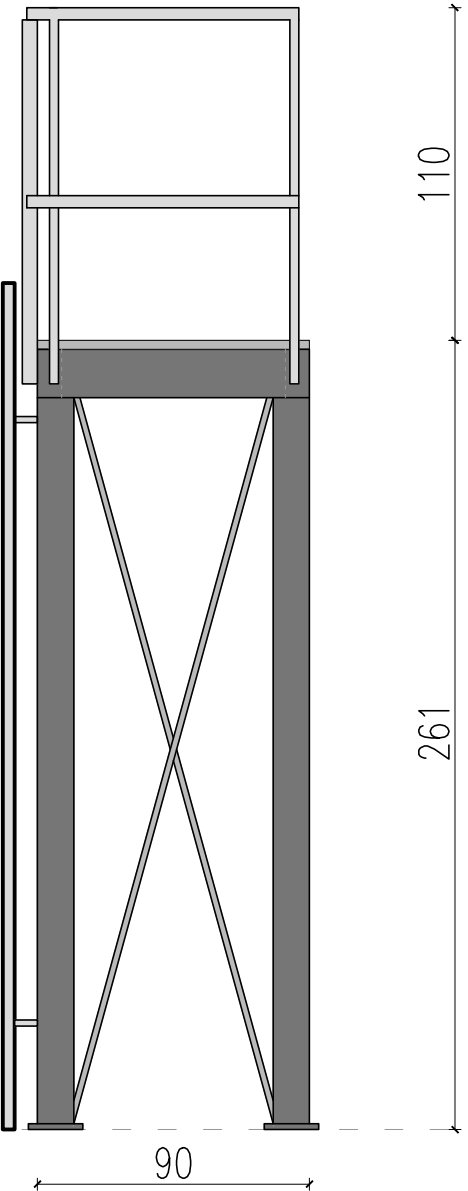

POZIOM_POSADZKI