


WIDOK Z PRZODU

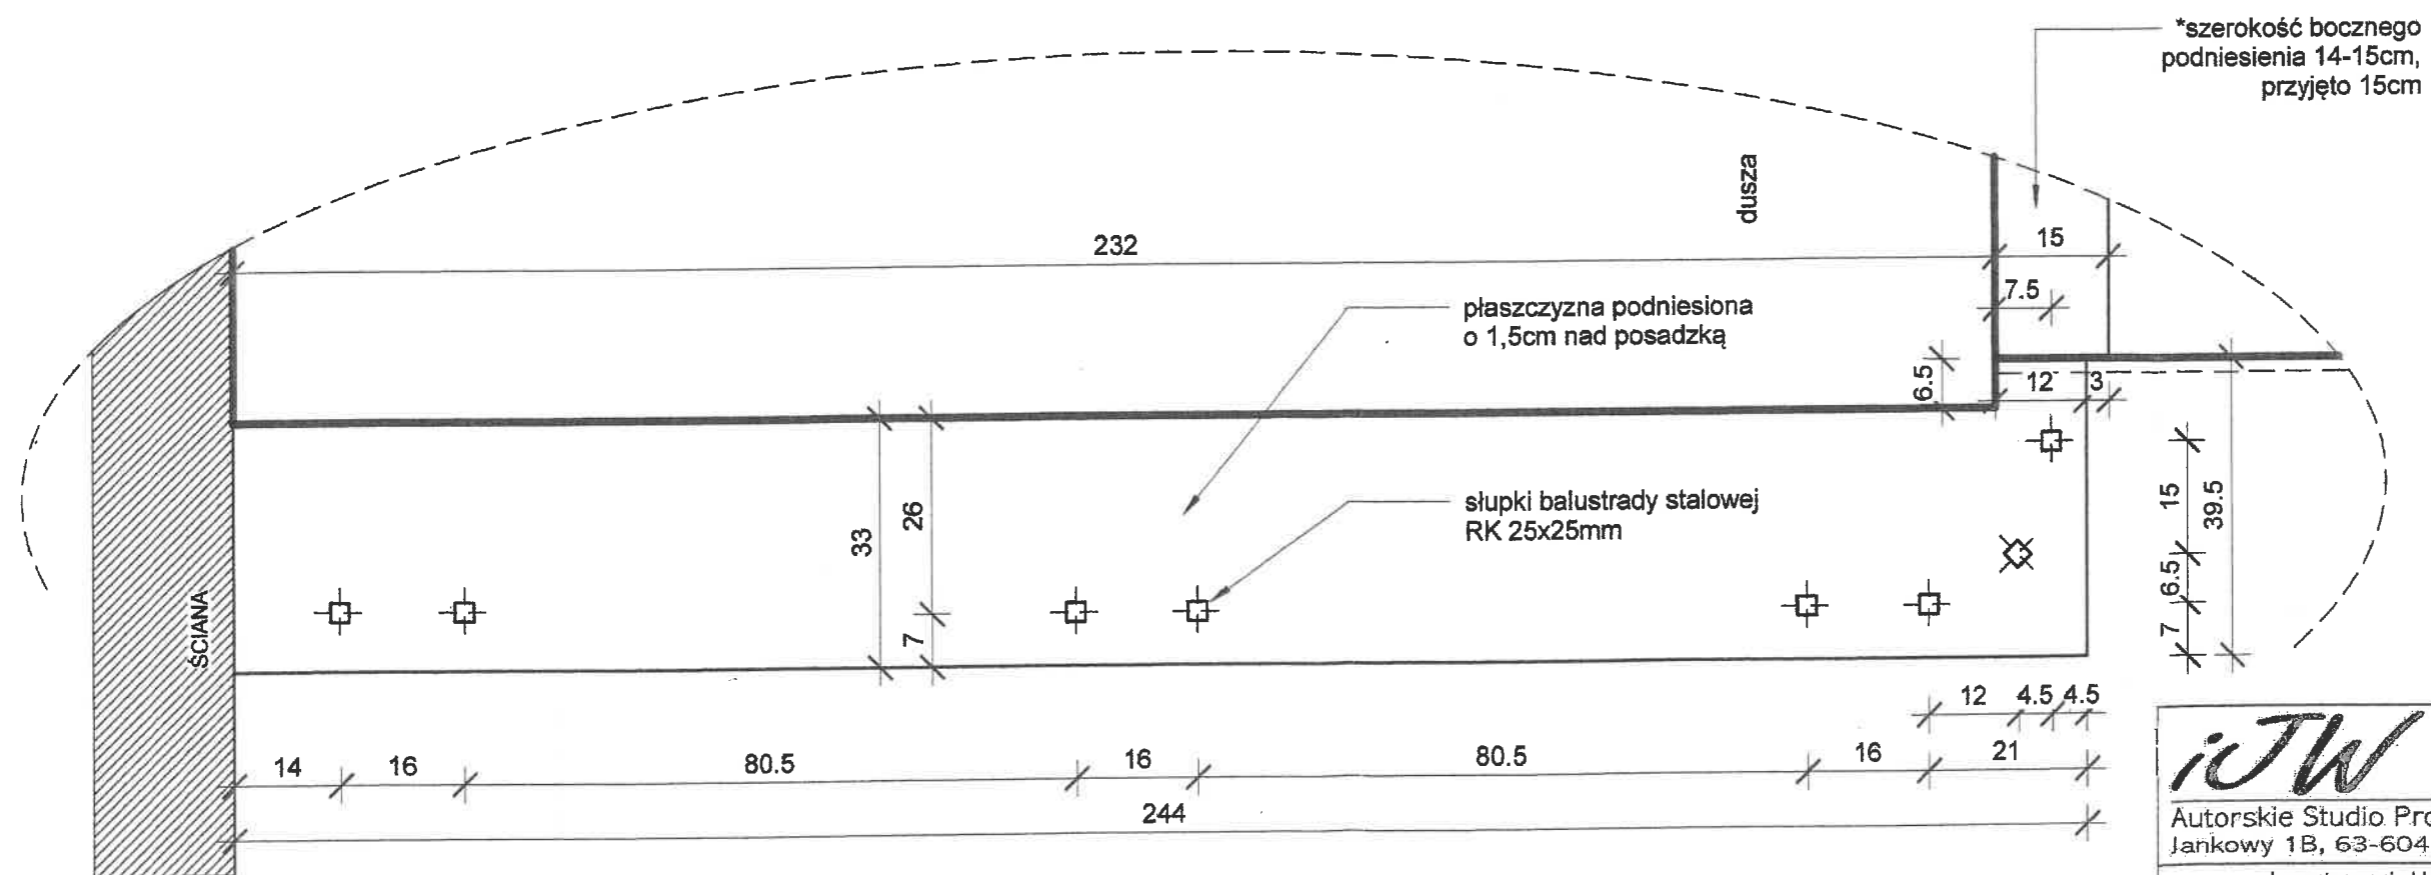

WIDOK Z GÓRY

| | | | |
|---|--|---|---|
|  | | STADIUM: Inwentaryzacja | |
| | | DATA: 08.2015r. | |
| PROJEKT: Inwentaryzacja klatek schodowych budynku szkoły podstawowej | | INWESTOR: Szkoła Podstawowa Nr 1 im. Bohaterów Westerplatte | |
| Adres inwestycji: ul. Sienkiewicza 21, 63-600 Kępno | | SKALA: 1:10 | |
| KLATKA SCHODOWA NR 2 DETAL 11 | | Str. nr: | Nr rys.: |
| | | 37 | 20 |
| PROJEKTANT ARCHITEKTURY | mgr inż. arch. Iwona Jerczyńska-Wylega | 48/DSOKK/2012 |  |
| PROJEKTANT KONSTRUKCJI | - | | |
| SPRAWDZAJĄCY ARCHITEKTURĘ | - | | |
| SPRAWDZAJĄCY KONSTRUKCJĘ | - | | |